



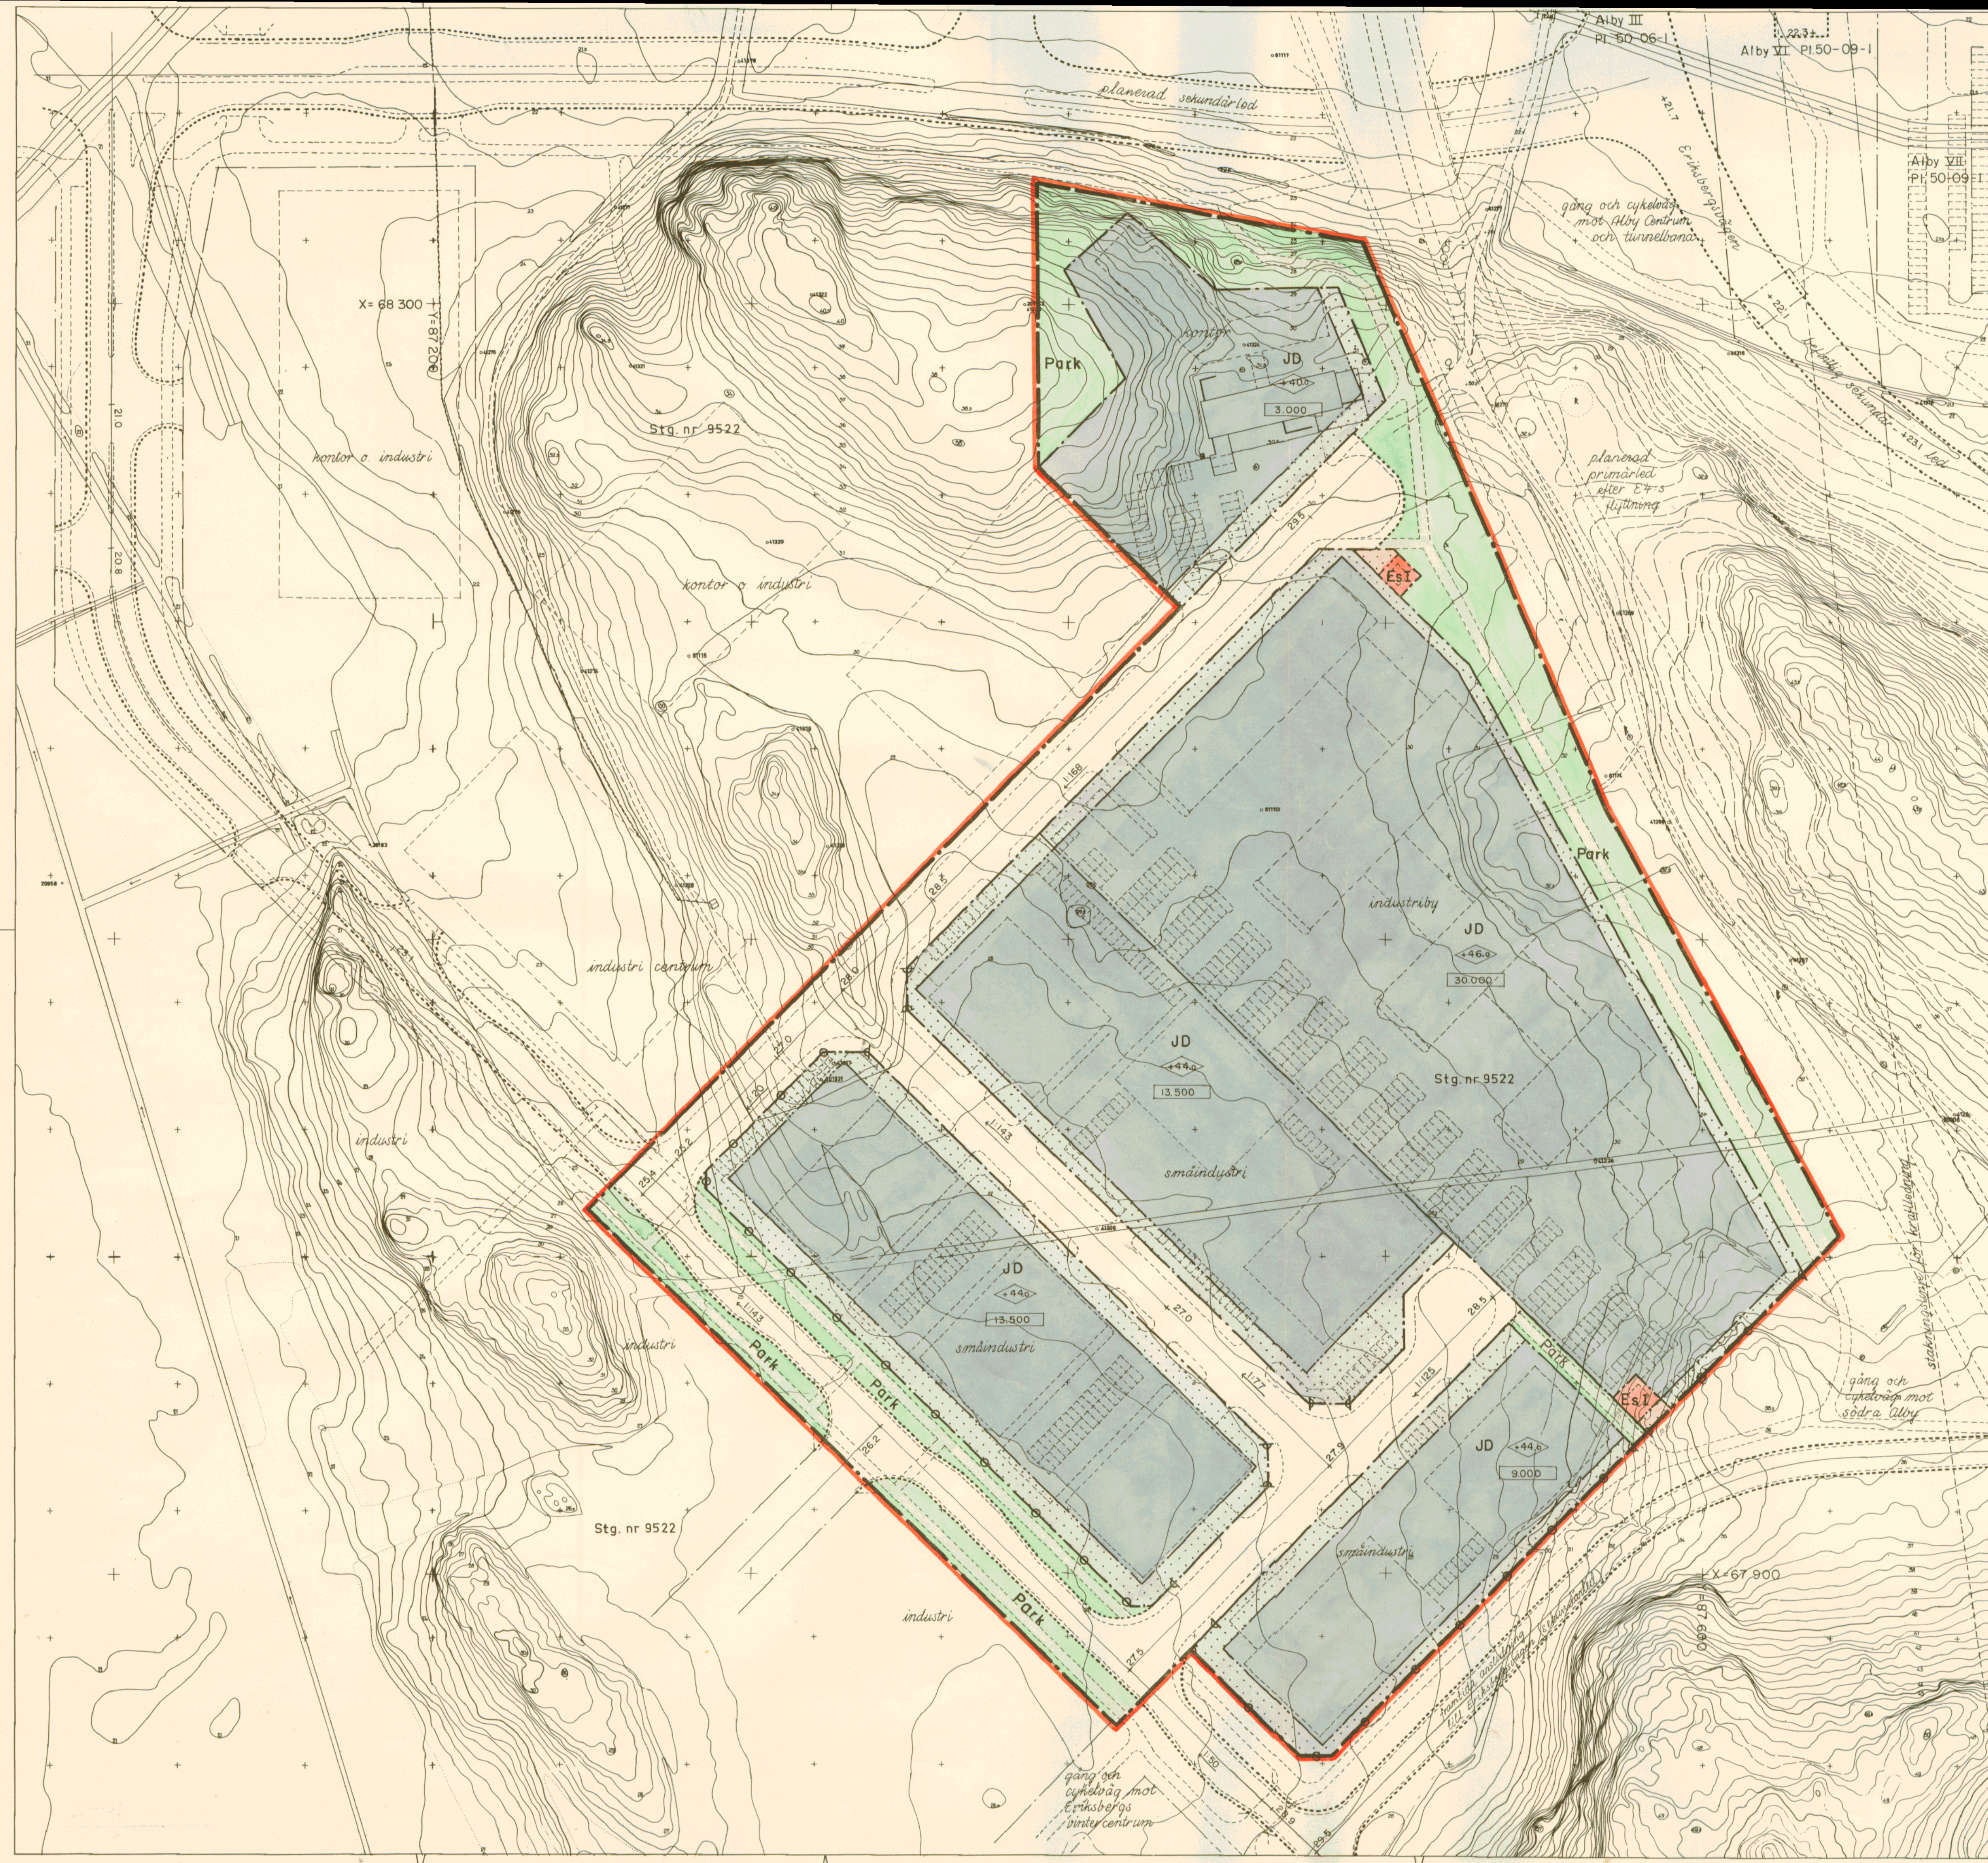

Grundkartan upprättad som utdrag ur Botkyrka kommuns primärkartverk

Tumba i juni 1971.


Carl-Johan Roos
Stadsingenjör

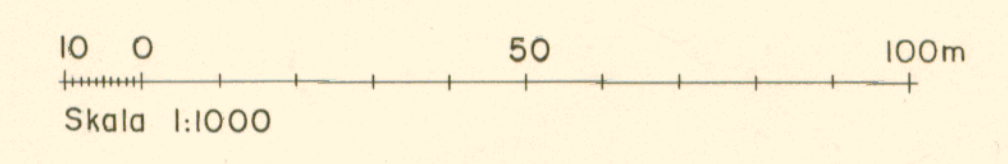


- Gränser
- stadsplanegräns
 - områdesgräns
 - bestämelsegräns
 - gränslinje, fastställes ej
 - illustrationslinje, fastställes ej

- Områden
- gata, allmän plats
 - Park park, allmän plats
 - JD industri, kontor, byggnadskvarter
 - Es elnästation, specialområde

- Övriga befeckningar
- område som ej får bebyggas
 - högsta byggnadshöjd över kommunens nollplan
 - höjd på gatumark
 - gatulutning
 - våningsantal
 - illustrationstext
 - uffartsförbud
 - största våningsyta

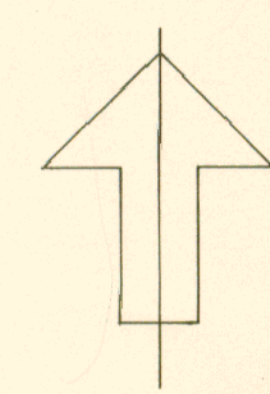

Tillhör kommunfullmäktiges i Botkyrka kommun beslut den 28.10.71
Betygar:

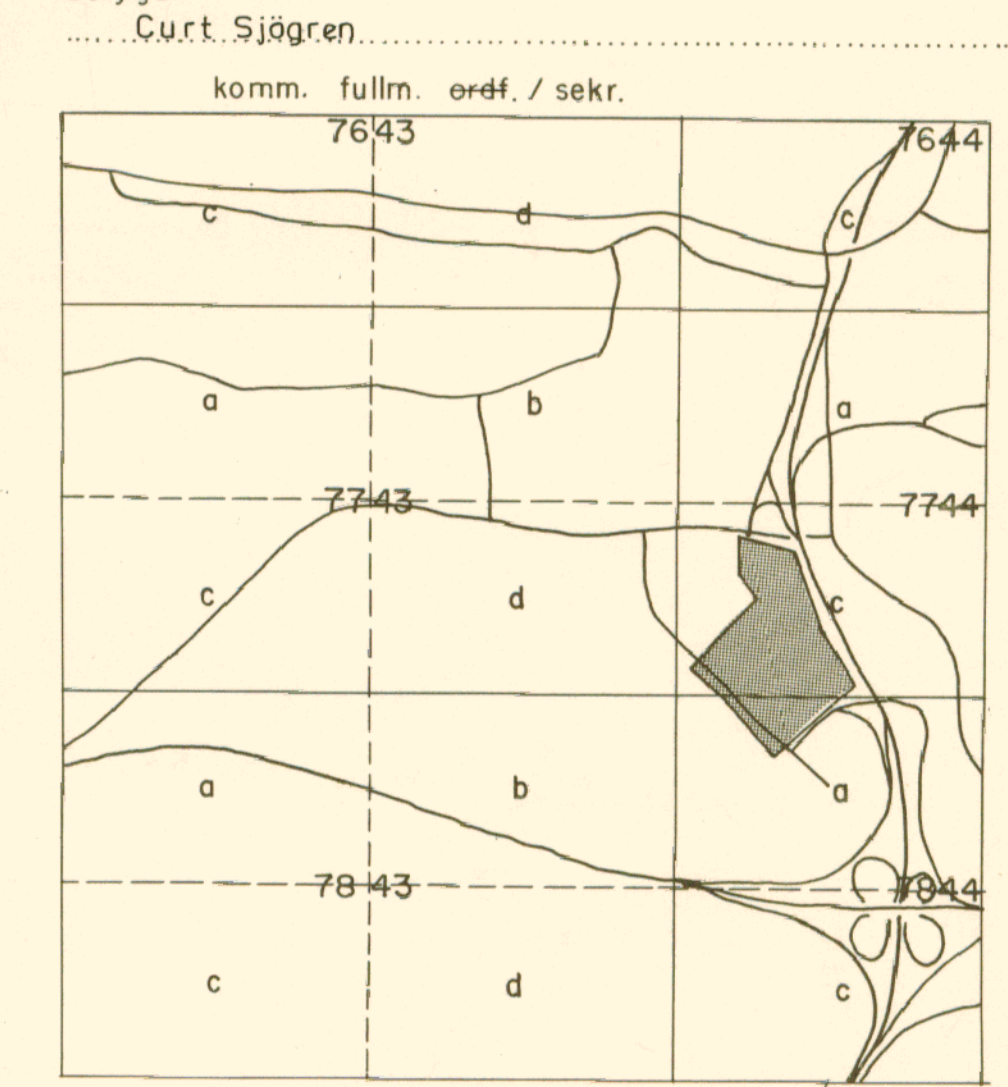

Stadsplan för del av Eriksberg

Eriksberg XXI

inom Botkyrka kommun
i Stockholms län

Upprättad den 4 juni 1971

J. Höjer & S. Ljungqvist
Arkitektkontor AB

Jon Höjer Sture Ljungqvist
Arkitekter SAR

Ar 1972 den 29.6 Fastställdes denna stadsplan enligt 150 § 3 st. byggnadslagen talen icke fullföljas mot nämnda beslut, varför detsamma omedelbart vunnit laga kraft, betygar, Stockholm & landskansliet som ovan.

På tjänstens vägnar:
Eva Söderlund

Godkänd av BN den 7.9.71
Antagen av KF den 28.10.71
Fastställd av KB den 29.6.72

PI. 52-31-1