


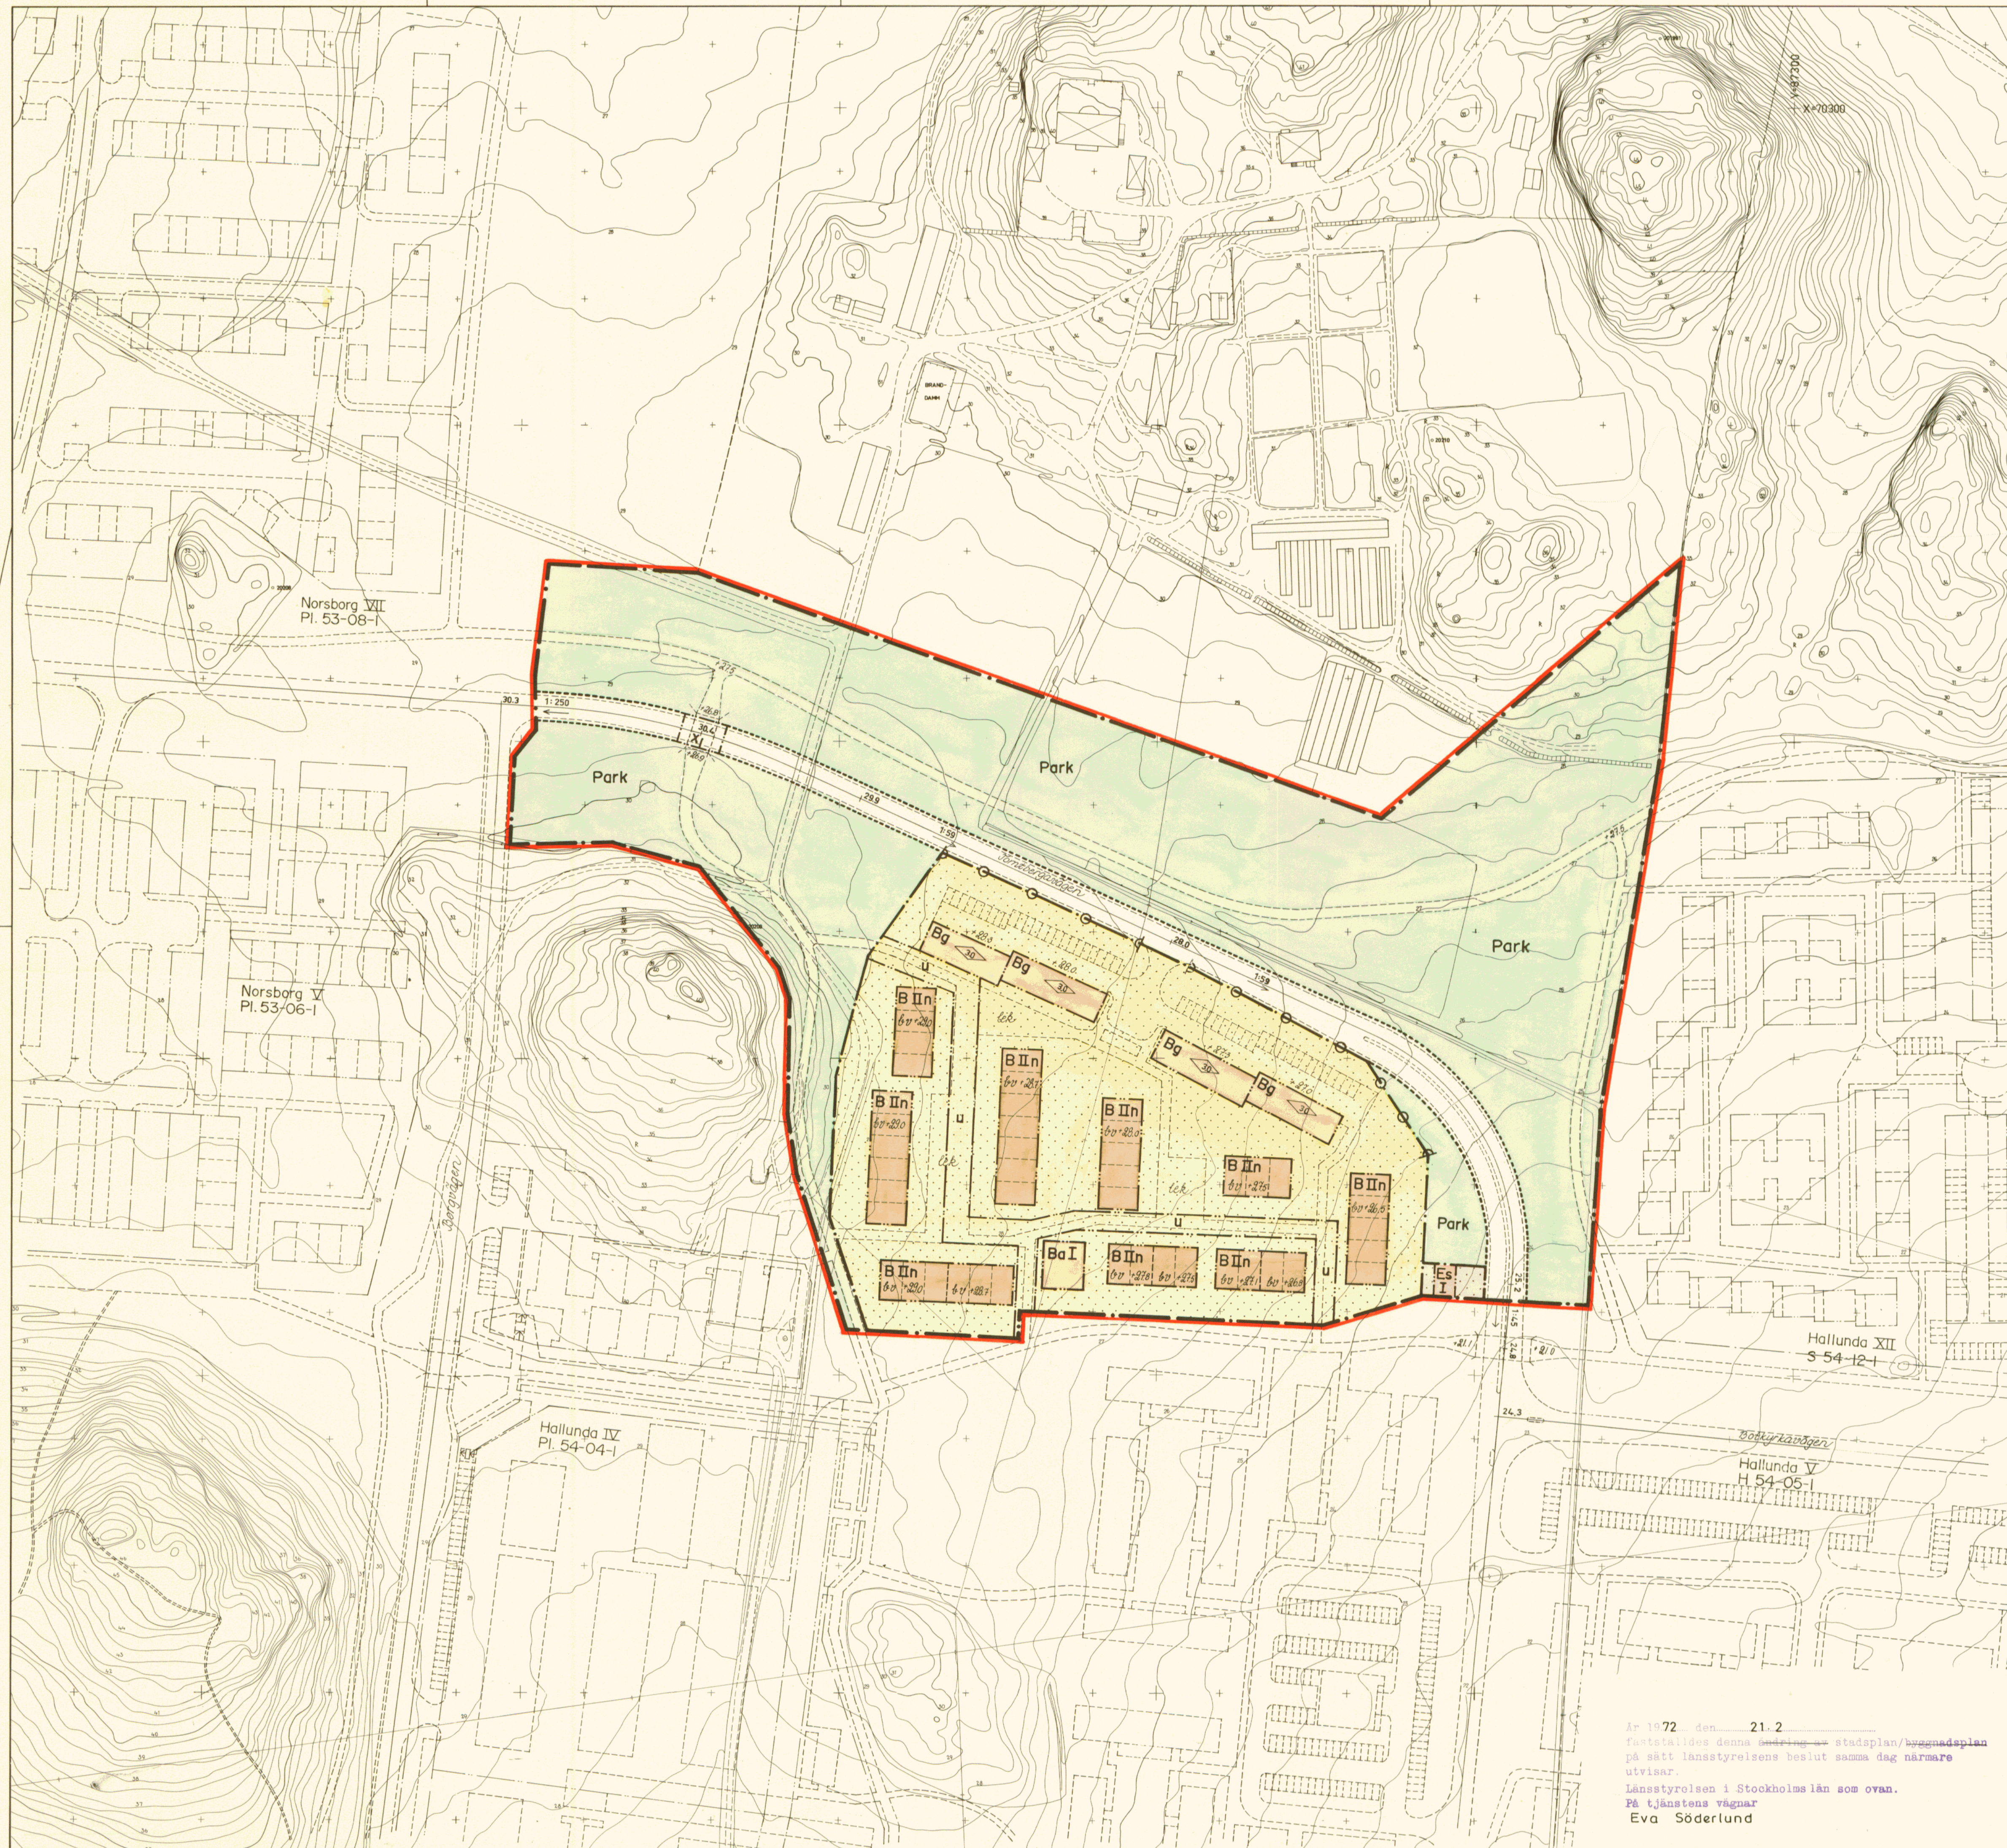

Grundkartan upprättad som utdrag ur Botkyrka kommuns primärkartverk
Tumba i december 1970

Carl-Johan Roos
Stadsingenjör

Skala 1:1000

Norr

Gränser

- stadsplanegräns
- områdesgräns
- bestämmelsegräns
- gränslinje, fastställes ej
- illustrationslinje, fastställes ej

Områden


- gatemark, parkmark, allmän plats
- B bostäder, byggnadskvarter
- Ba gemensamhetsanläggning, byggnadskvarter
- Bg garage, förråd, byggnadskvarter
- Es enätstation, specialområde

Övriga beteckningar

- område som ej får bebyggas
- u ledningsområde
- x gångtrafikområde
- +00.0 höjd på gatemark
- 1:00 gatutulning
- högsta hushöjd
- II våningsantal
- n vind får ej inredas
- tek illustrationstext
- +00.0 illustrerad markhöjd
- 60+00.0 illustrerad bjälklagshöjd
- utfartsförbud

Tillhör kommunfullmäktiges i Botkyrka
beslut den 22 april 1971 s. 66

betygat Curt Sjögren
kommunfullmäktiges sekr.

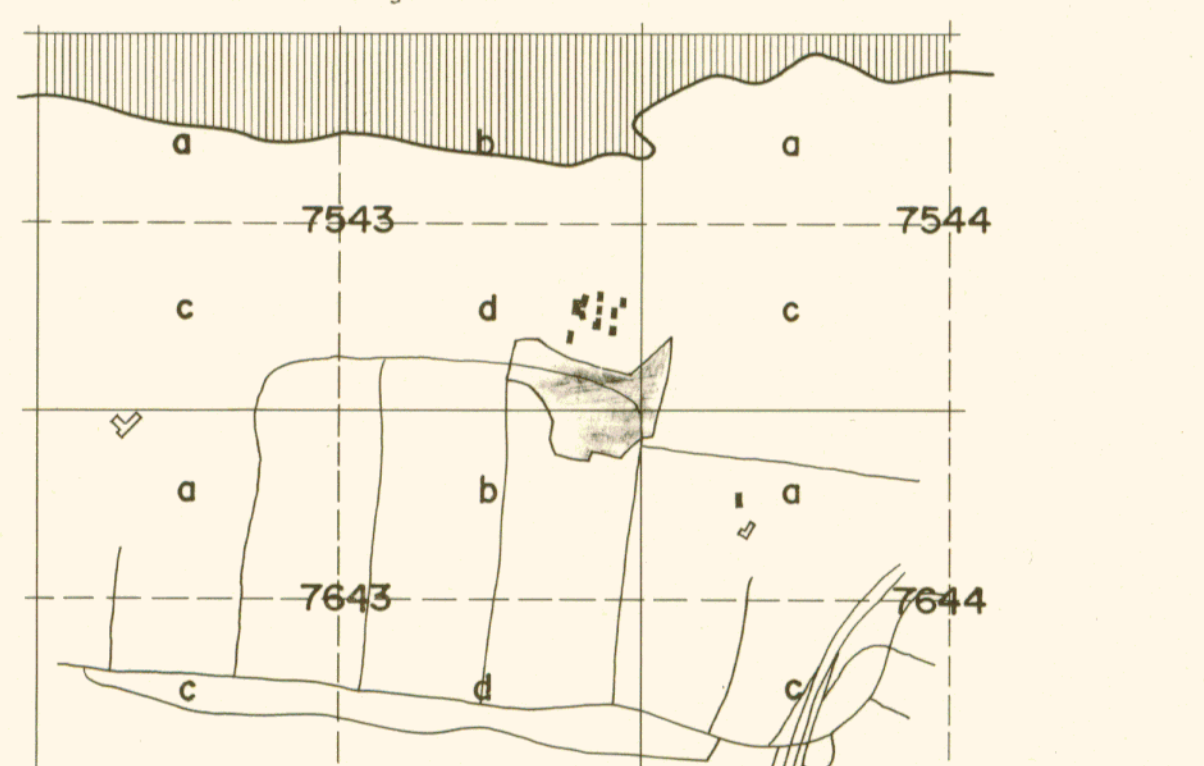

Stadsplan för del av Hallunda
Hallunda VI
inom Botkyrka kommun
i Stockholms län

Upprättad den 15 januari 1971
AB Svenska Bostäder
Arkitektsektionen
Gunnar Andersson
Arkitekt SAR

Godkänd av BN den 24 mars 1971
Antagen av KF den 22 april 1971
Fastställd av KB den 21 febr. 1972

Pl. 54-06-I

År 1972 den 21.2
fastställdes denna stadsplan/byggnadsplan
på sätt länsstyrelsens beslut samma dag närmare
utvisar.
Länsstyrelsen i Stockholms län som ovan.
På tjänstens vägnar
Eva Söderlund