

FÖRSLAG TILL ÄNDRING OCH UTVIDGNING AV STADSPLANEN FÖR LASARETTSSOMRÅDET M. M. I SUNDSVALL

UPPRÄTTAT ÅR 1951 AV


R. Hammar
Stadsarkitekt

Den 16 november 1951 hava stadsfullmäktige i Sundsvall antagit i enlighet med denna karta upprättat förslag till ändring och utvidgning av stadsplanen för lasarettssområdet m.m. i Sundsvall. Sundsvall den 21 november 1951.
För Stadsfullmäktige i Sundsvall:
på tjänstens vägnar:
Helge Welborn
stadsfullmäktiges sekreterare


Tillhör Kungl. Maj:ts beslut den 15 februari 1952 /undantag se Kungl. Maj:ts beslut/ Stockholm i Kommunikationsdepartementet
Ex officio:
Sven Åmark

Kopierat från originalen
Stockholm den 16 januari 1952
STATENS REPRODUKTIONSBOKFÖRLAG
S. Lundberg
G. Lundberg


Beteckningar Grundkarta (befintliga förhållanden)

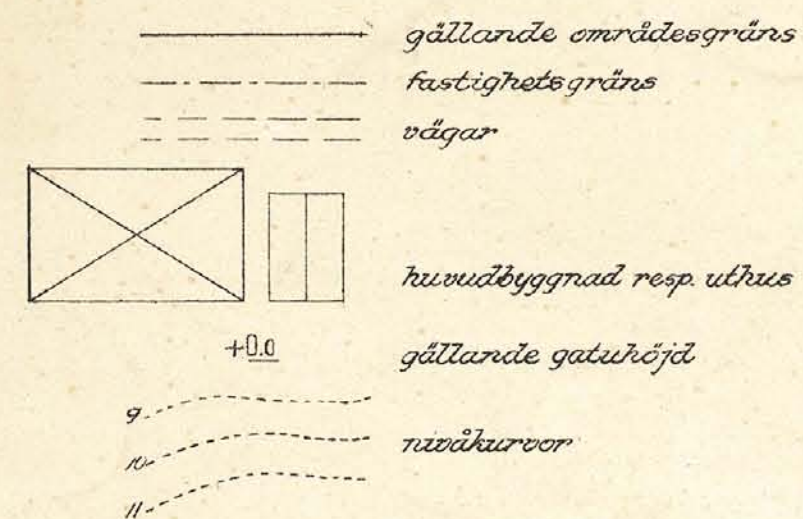

Stadsplane-karta

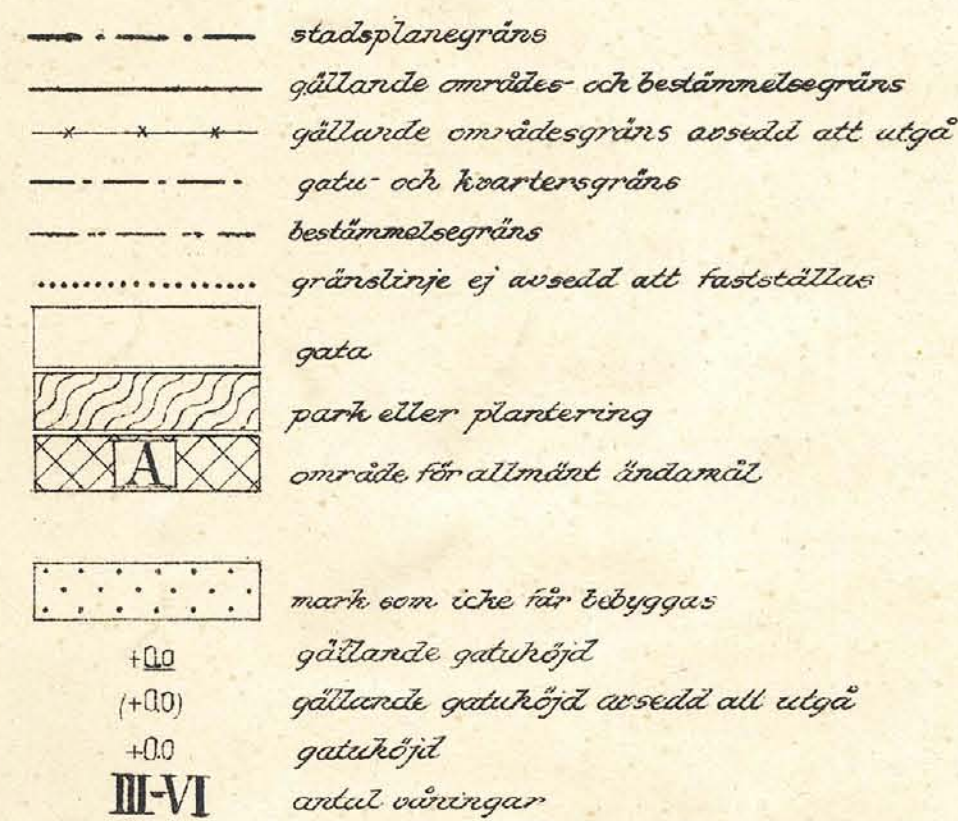

I Kungl. Maj:ts beslut angiven linje: -----

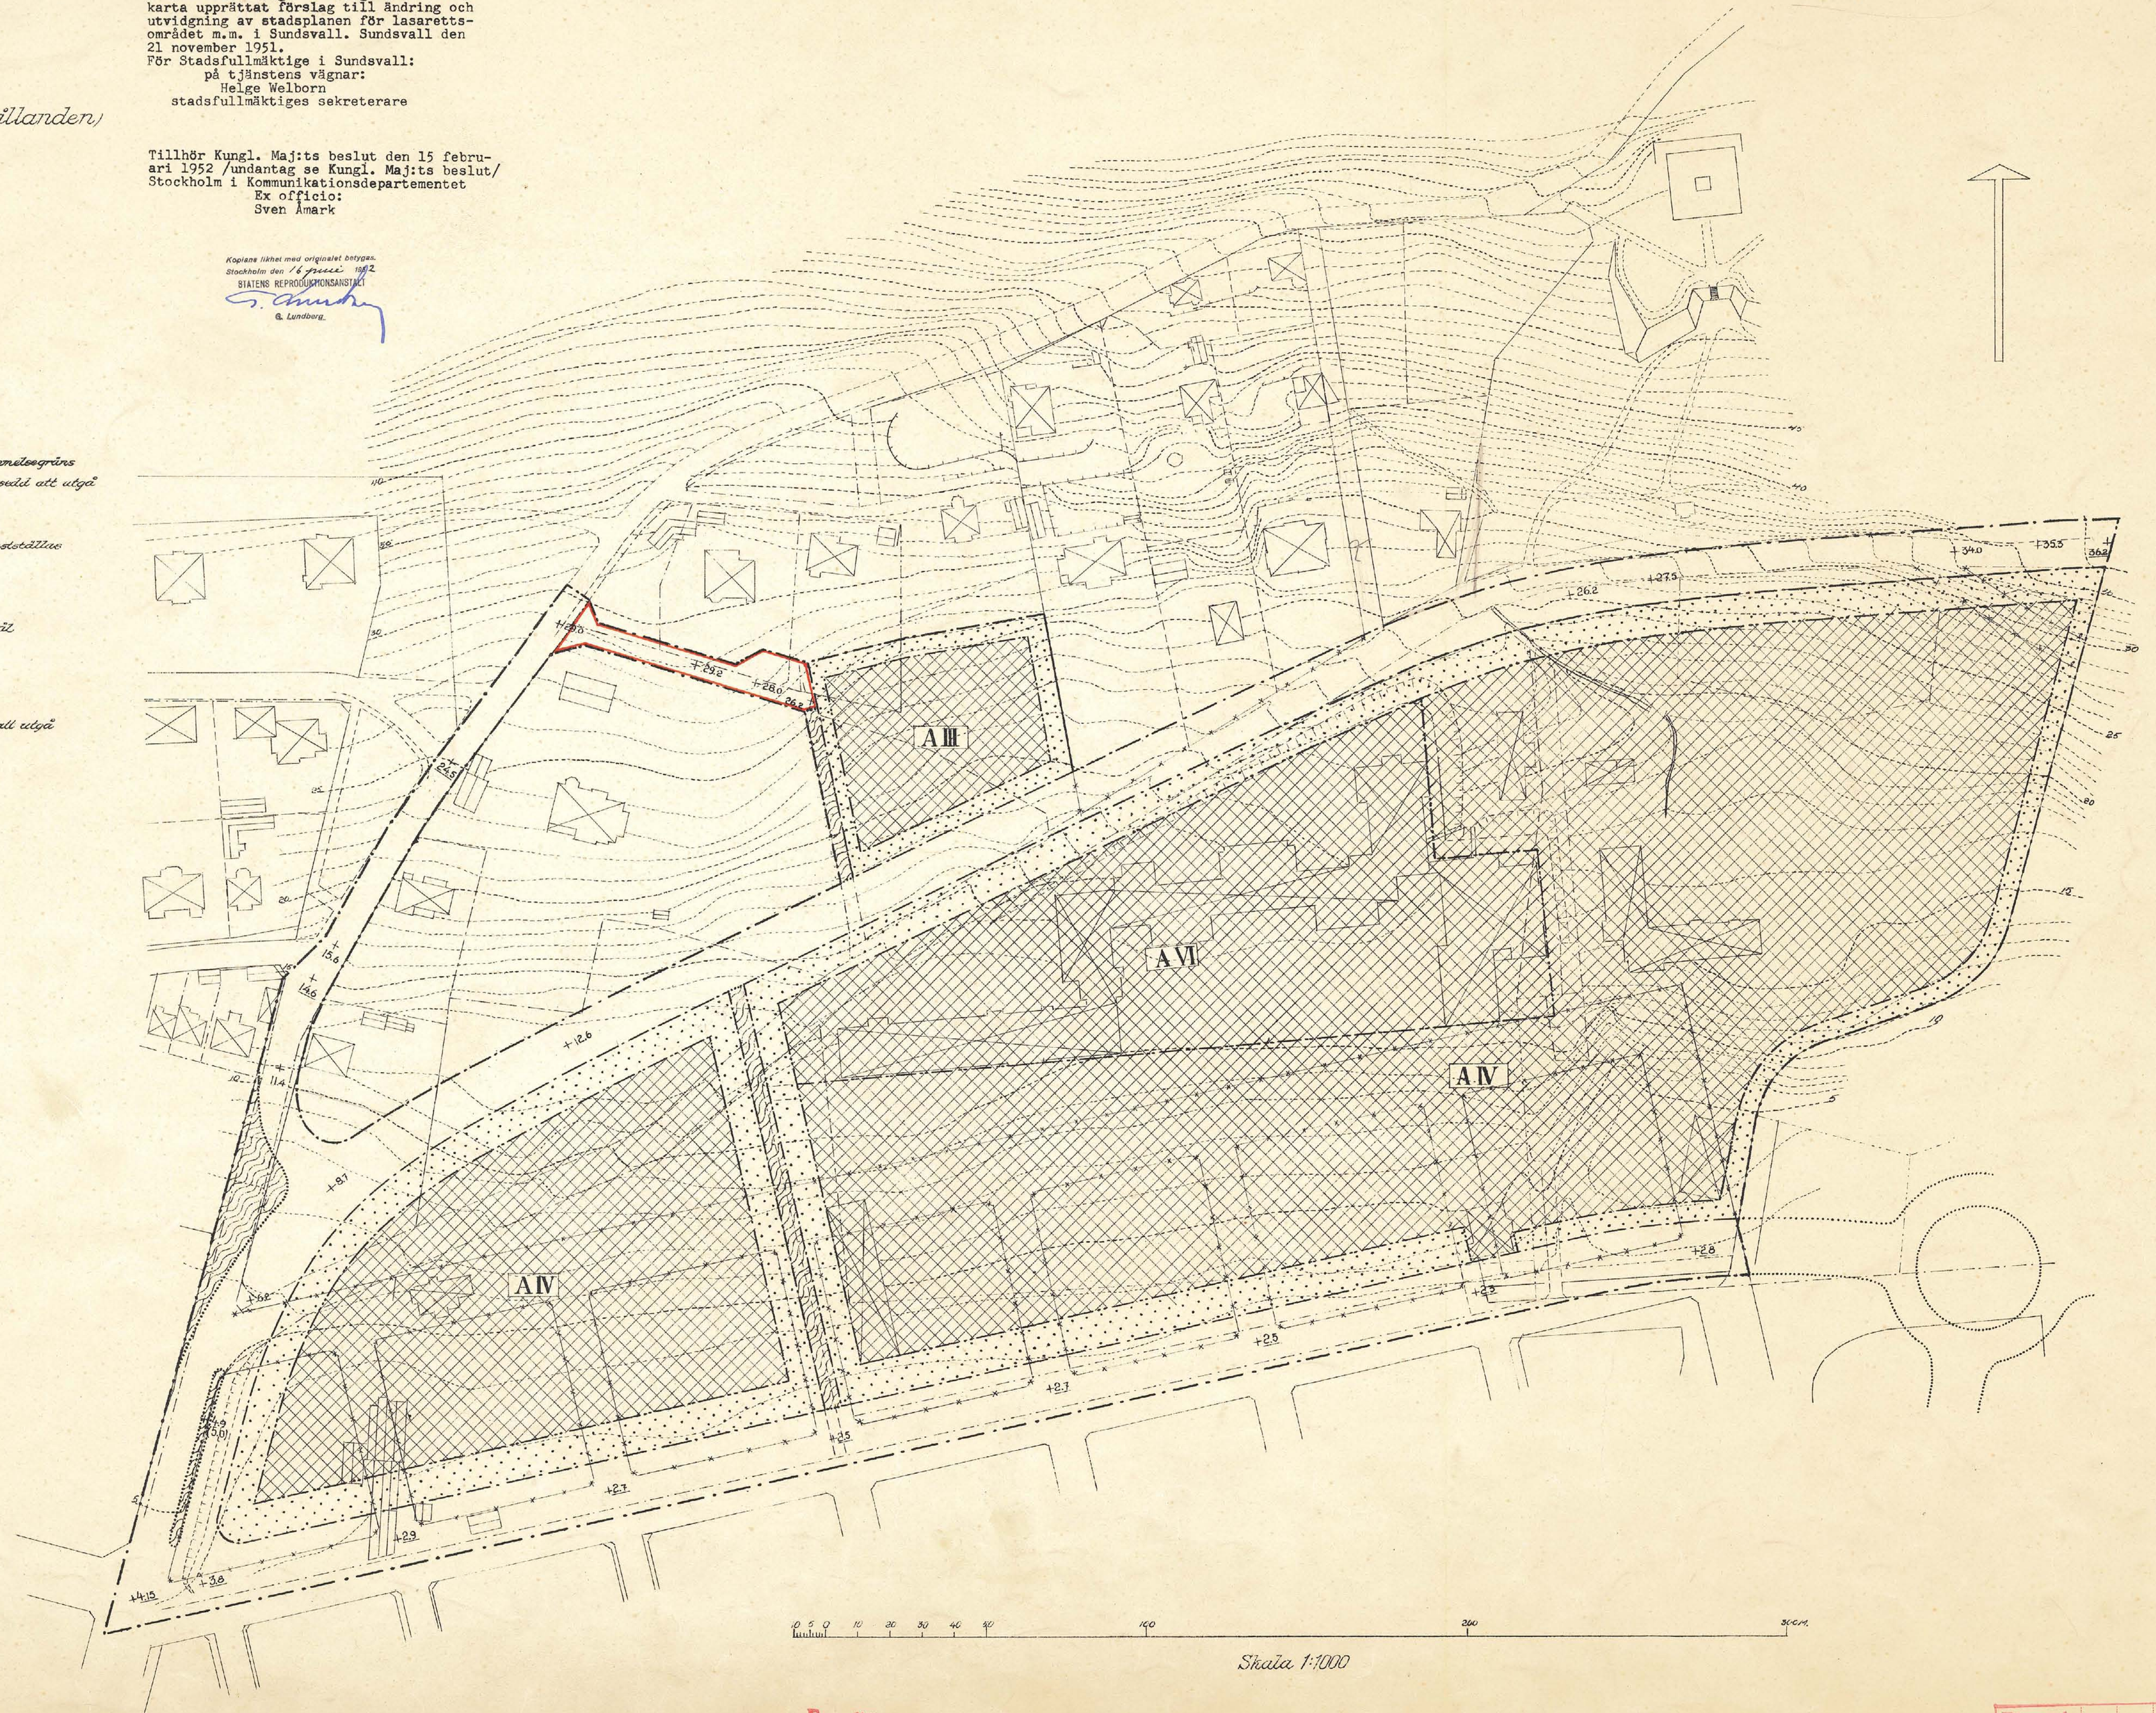

0 5 10 20 30 40 50 100 200 300 m

Skala 1:1000

Expeditionen

Förv.-pl.

S 121

S 121
Ritsalen