
Grundkarta över kv Travaren
i tätorten Vinslöv
i Hässleholms kommun
upprättad 89-11-01

Lennart Kristensson
Byråing

Jan Karlsson
Mätningsing

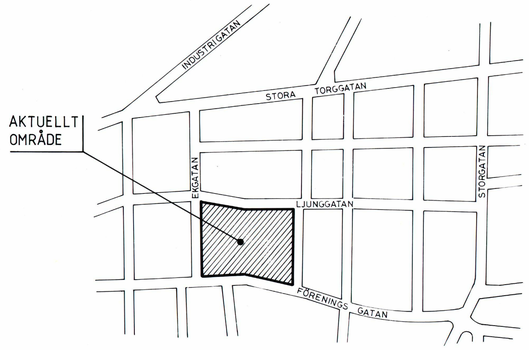

LÄGESKARTA

FASTIGHETSBILDNING:
- Kommungräns
- Registerområdesgräns
- Traktgräns, kvarterstrakt
- Fastighetsgräns
- Servituts, nyttjanderättsgräns
- Traktnamn, kvarterstrakt
- Fastighetsbeteckning
- Servitut, nyttjanderätt

DETALJPLANEBESTÄMMELSER:
- Användningsområdesgräns
- Egenskapsgräns
- Parkgräns
- Utfartsförbud utan resp med stängselplikt o begränsning
- Administrativ tomtbeteckning
- Detaljplan användning
- Detaljplan egenskap
- Fastställd planhöjd

LANDSKAPSINFORMATION:
- Byggnad huskropp, taktot, skärmtak, transformator
- Trappa
- Fornlämning naturminne byggnadsminne mm
- Staket häck
- Mur stödmur
- Högspänningsledning
- Slänt
- Kabel i allmänhet (under mark)
- Brunn källa resp brunn va
- Vattendrag , dike , bäck
- Strandlinje
- Barrträd, barrskog resp lövträd, lövskog
- Åker, hagmark, sankmark
- Ägoslagsgräns
- Avvägd höjd
- Höjdkurvor
- Vägkant kantsten
- Gångstig
- Spår järnväg
- Triangelpunkt, polygonpunkt, höjdfix

VITTSJÖ BAGAREN
5:25 , 3 , s:2 , 697
Serv , Ny , Lr , ga:1

(2)
BF II
u , park , gata , 45
+52.2

vy

52.25
51
50


Å denna karta angivna kabellägen är ungefärliga för närmare upplysning kontakta Televerket.

Grundkartan är upprättad genom plottning från ajourförd digital primärkarta för Hässleholms kommun.

Godkänd ur sekretessynpunkt för spridning STATENS LANTMÄTERIVERK 1981-12-23

Koordinatsystem S gon W region 1, Höjdsystem RH 70.

0 5 10 15 20 25 30 35 40 45 50
Skala 1:500

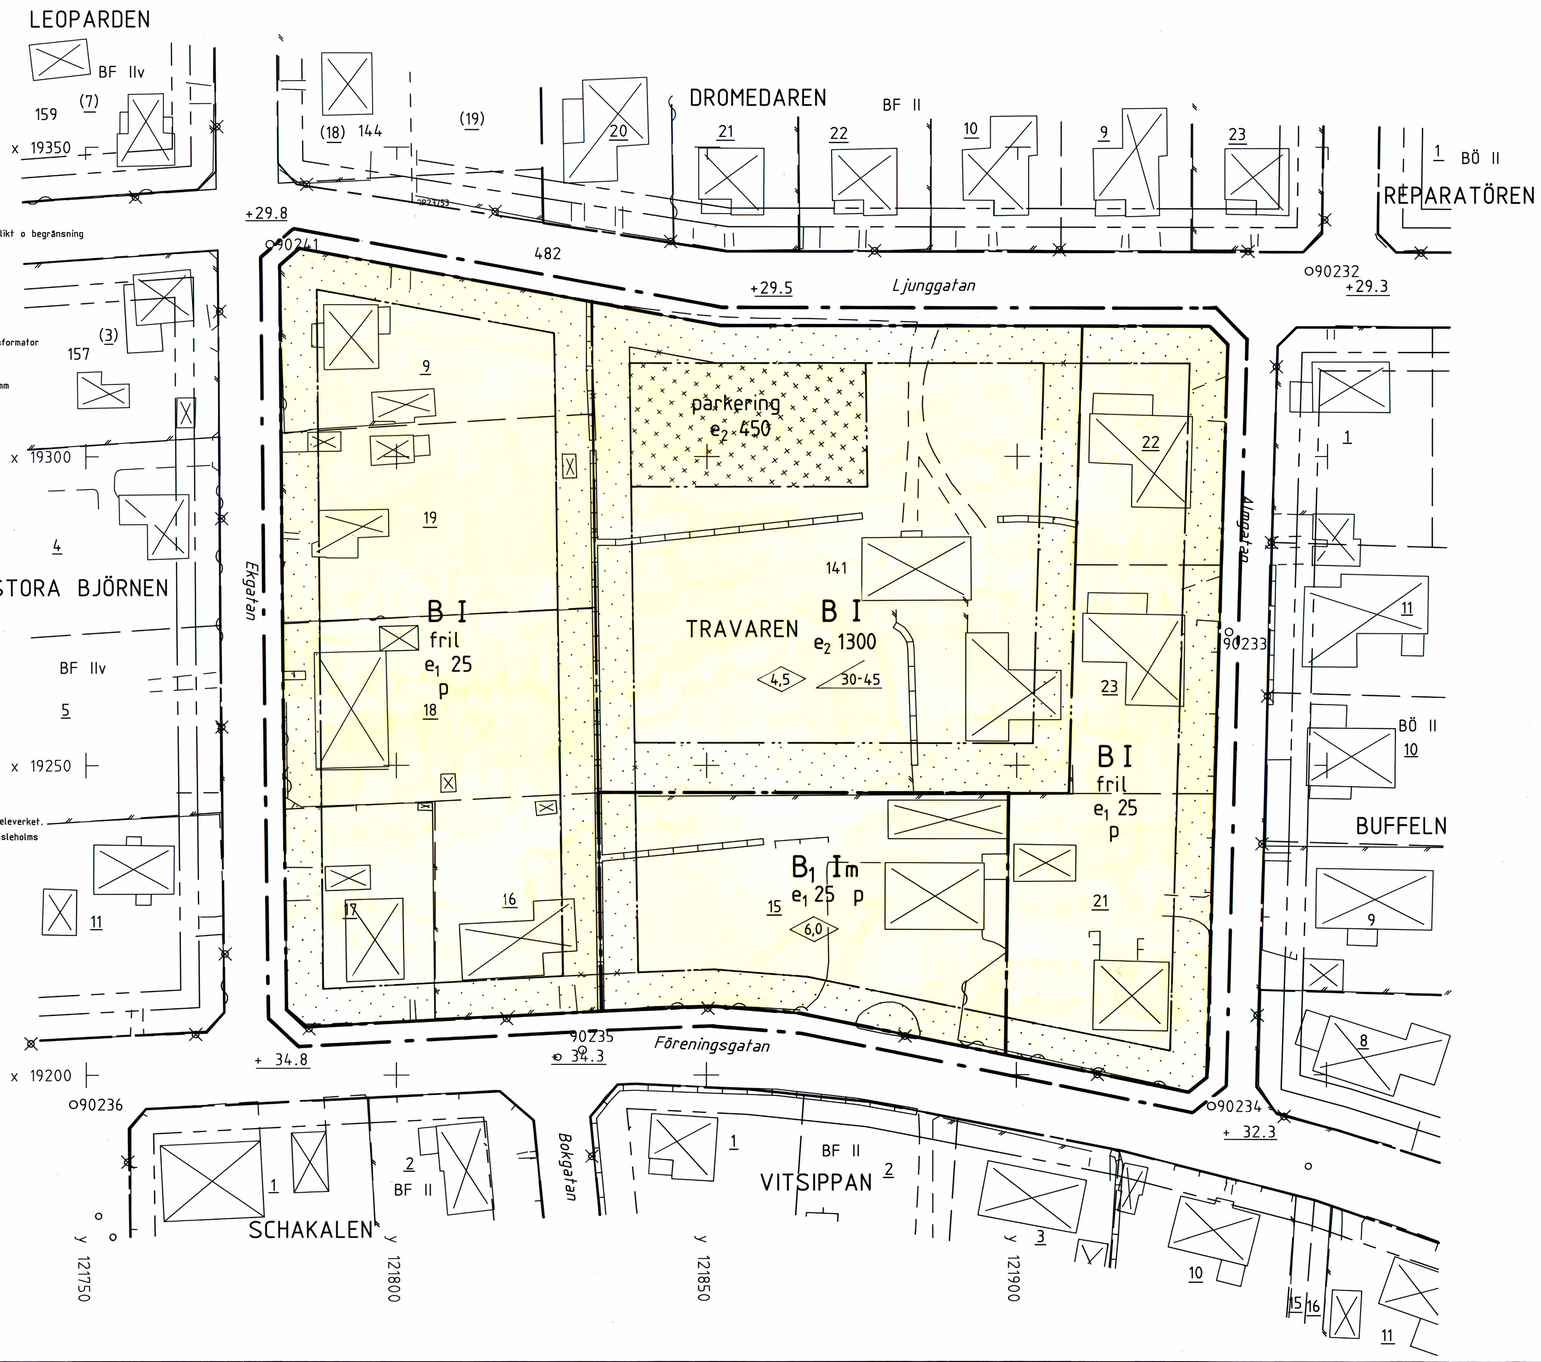

Detaljplanen
antagen av BN 1990-05-17 § 225
laga kraft 1990-06-14

Förslag till ändring av detaljplan för kv Travaren, Vinslövs tätort, Hässleholms kommun, Kristianstads län

Upprättat i november 1989
Stadsarkitektkontoret

LEIF BERG
Stadsplanearkitekt

SIV CARLSTRÖM
Planingenjör

PLANBESTÄMMELSER

Följande gäller inom områden med nedanstående beteckningar. Där beteckning saknas gäller bestämmelsen för hela planområdet.

MARKANVÄNDNING
Endast angiven användning är tillåten.

Kvartersmark
- B — Bostäder
- B_1 — Bostäder och verksamhet av mindre omfattning

UTNYTTJANDEGRAD
- e_1 00 — Största byggnadsarea i procent av fastighetsarea
- e_2 000 — Största byggnadsarea i m^2

BEGRÄNSNINGAR AV MARKENS BEBYGGANDE
- parkering — Marken får inte bebyggas
- Parkeringsplats skall finnas, dock får marken bebyggas med uthus och garage till en högsta höjd av 3.0 meter.

PLACERING, UTFORMNING, UTFÖRANDE
- p — Huvudbyggnad skall placeras minst 4.0 meter från tomtgräns.
- 0,0 — Högsta byggnadshöjd i meter
- 00-00 — Minsta resp största taklutning i grader
- I — Högsta antal våningar
- fril — Endast friliggande hus med en huvudbyggnad/tomt. Huvudbyggnad får endast innehålla en bostadslägenhet och vara högst 4.5 meter hög. Uthus får vara högst 3.0 meter högt och ej innehålla bostadslägenhet.

STÖRNINGSSKYDD
- m — Verksamheten får inte vara störande för omgivande bostäder.

ADMINISTRATIVA BESTÄMMELSER
Genomförandetiden slutar 1996-12-31.

PLANBETECKNINGAR
- Detaljplanegräns belägen 3 m utanför det område förslaget avser.
- Användningsgräns
- Egenskapsgräns
- Utgående gränser

Förslag till ändring av DETALJPLAN för
Kv TRAVAREN, Vinslövs tätort,
Hässleholms kommun, Kristianstads län.

Arkivnr: A 628