N. 082-1731-81

BOSTADSDEPARTEMENTET
Registratorn
Ink. 1981 -10- 27
Dnr. Tun PL 2281/81

STADSARKITEKTKONTORET
HALMSTAD
STADSPLAN NR 680/2

FÖRSLAG TILL ÄNDRING AV STADSPLANEN FÖR DEL AV KVARTERET LÄRFTSKRÄMAREN M M MARTIN LUTHER HALMSTAD

UPPGJORT I JUNI 1980

STADSPLANEKARTA

Halmstad den 18 juni 1980

K-Konsult

Lars-Erik Larzelius
Planingenjör

Stadsarkitektkontoret

Sven Stare
Stadsarkitekt

Reviderat i april 1981

Halmstad den 22 april 1981

Sven Stare

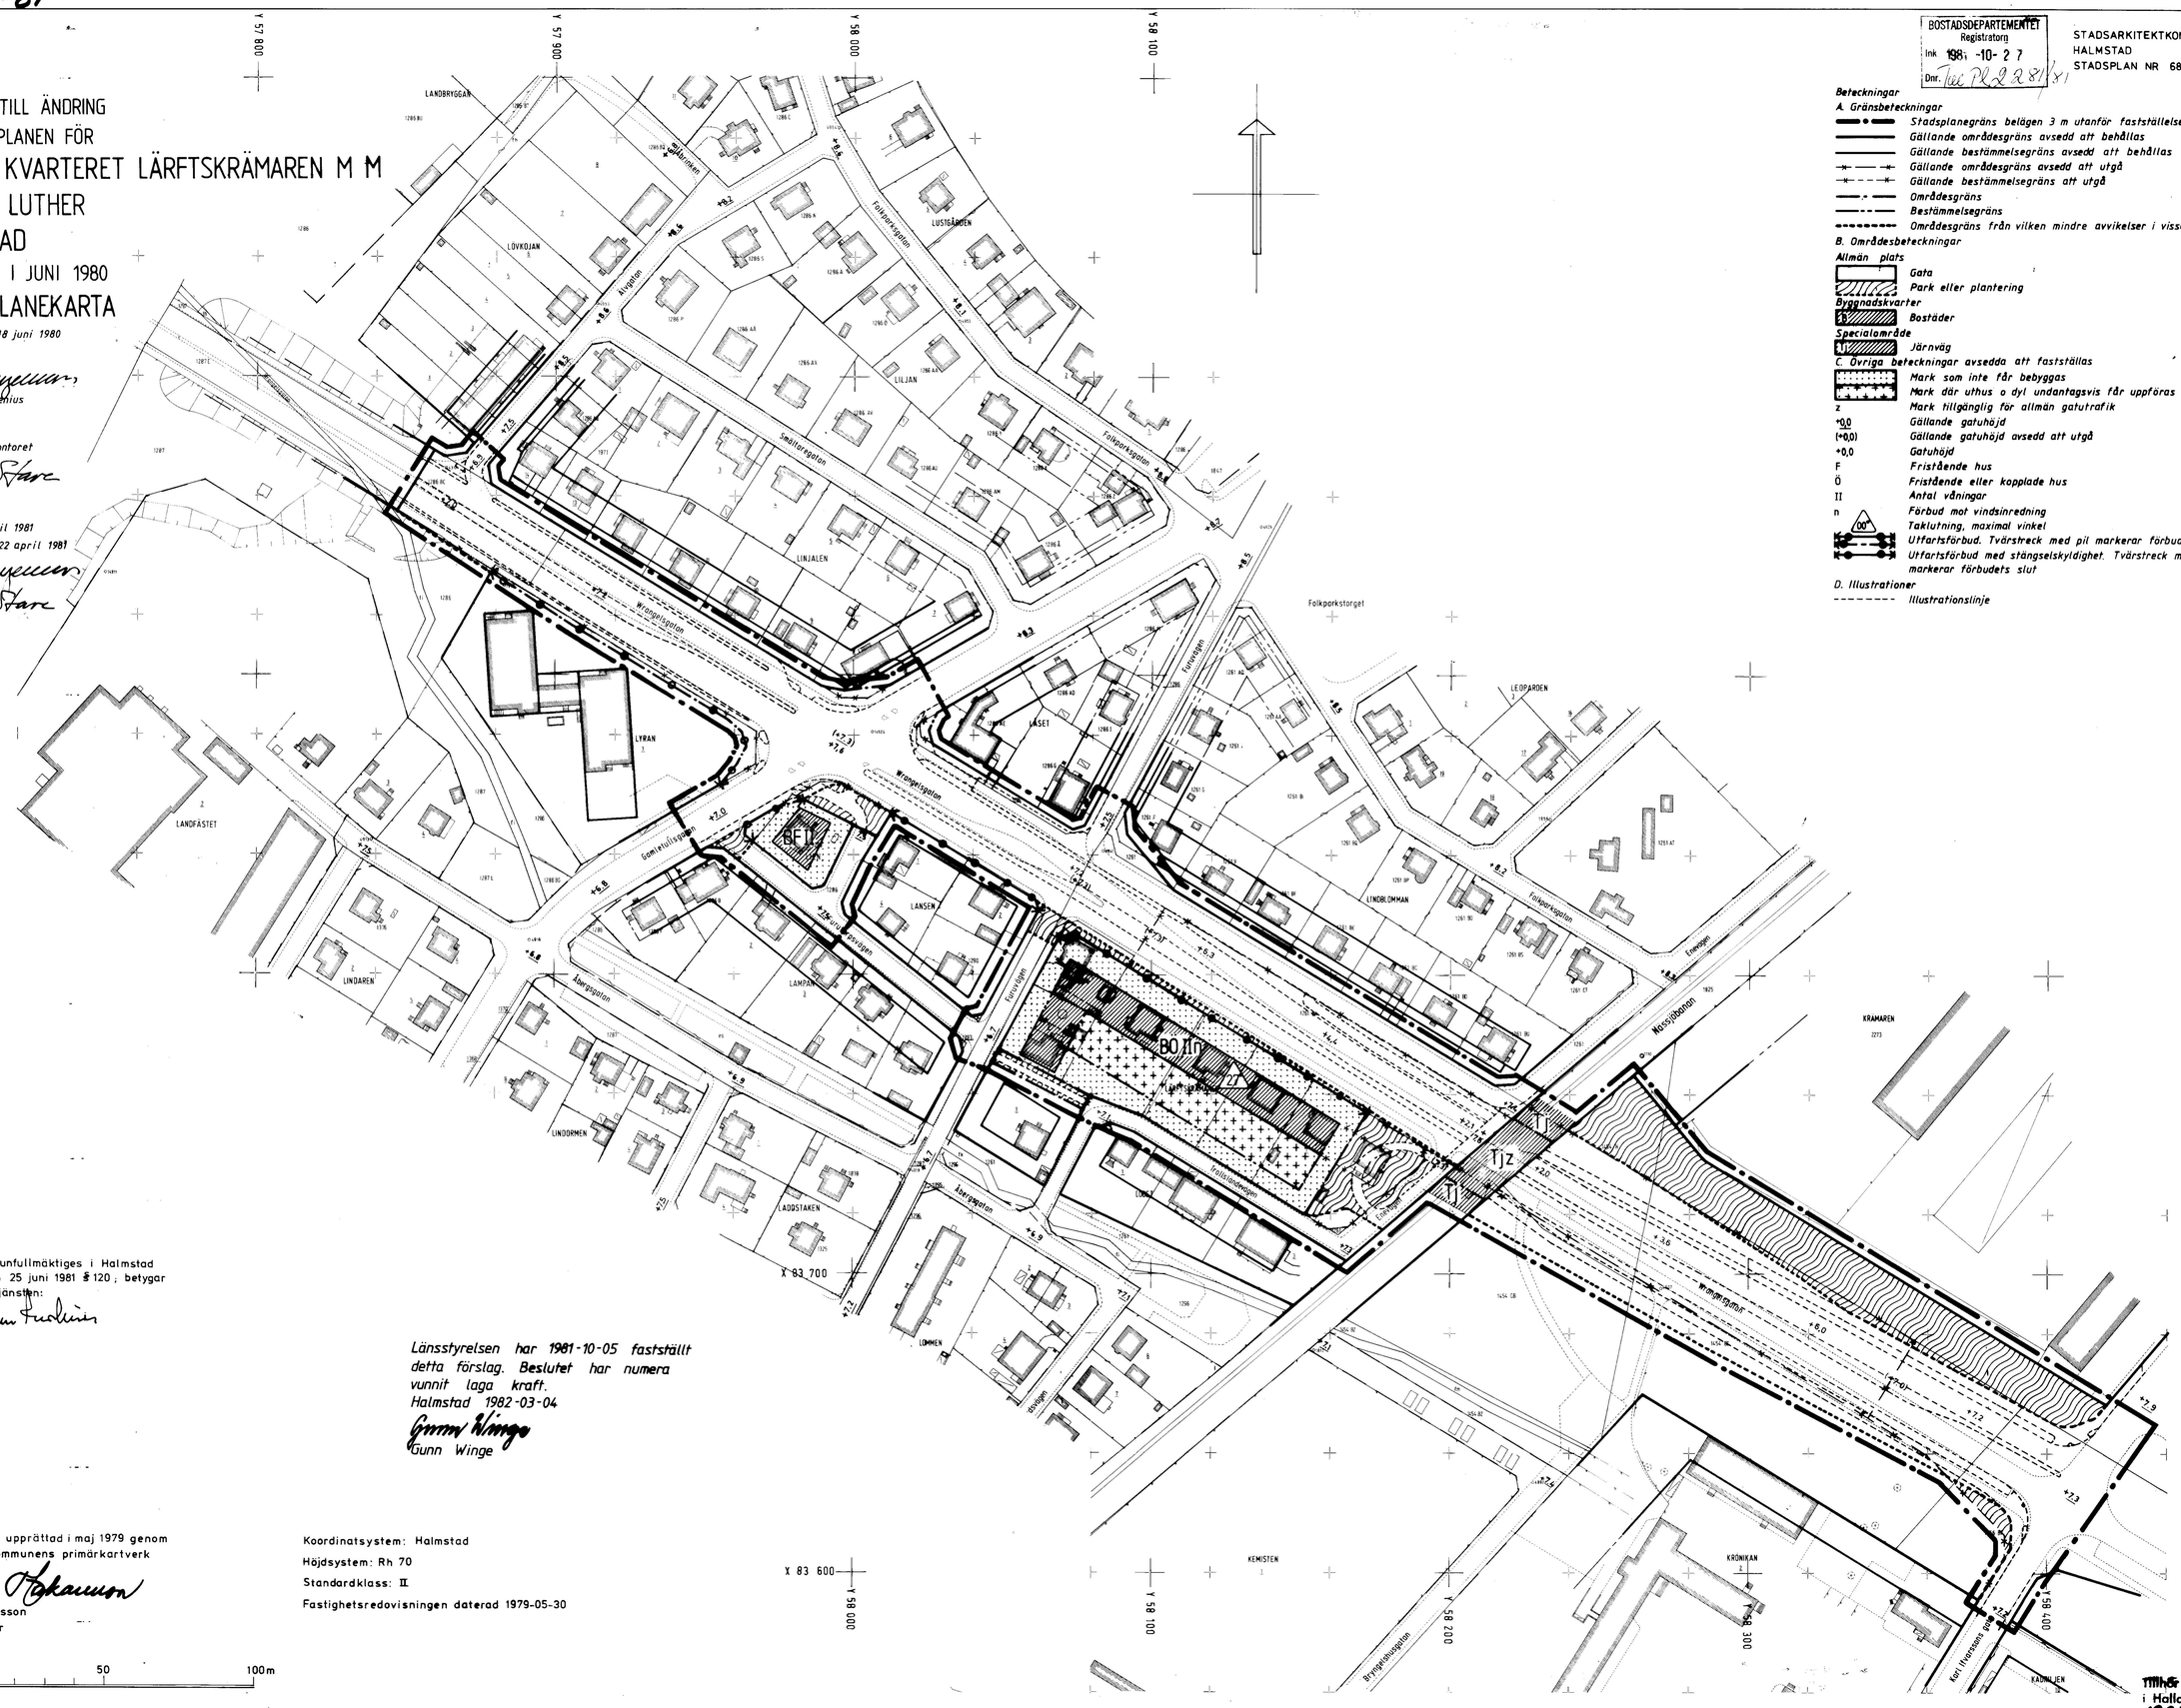

Beteckningar

A. Gränsbeteckningar

- *Stadsplanegräns belägen 3 m utanför fastställelseområdet*
- *Gällande områdesgräns avsedd att behållas*
- *Gällande bestämmelsegräns avsedd att behållas*
- *Gällande områdesgräns avsedd att utgå*
- *Gällande bestämmelsegräns att utgå*
- *Områdesgräns*
- *Bestämmelsegräns*
- *Områdesgräns från vilken mindre avvikelser i vissa fall får göras*

B. Områdesbeteckningar

Allmän plats

- *Gata*
- *Park eller plantering*

Byggnadskvarter

- *Bostäder*

Specialområde

- *Järnväg*

C. Övriga beteckningar avsedda att fastställas

- *Mark som inte får bebyggas*
- *Mark där uthus o dyl undantagsvis får uppföras*
- z — *Mark tillgänglig för allmän gatutrafik*
- +0,0 — *Gällande gatuhöjd*
- (+0,0) — *Gällande gatuhöjd avsedd att utgå*
- +0,0 — *Gatuhöjd*
- F — *Fristående hus*
- Ö — *Fristående eller kopplade hus*
- II — *Antal våningar*
- n — *Förbud mot vindsinredning*
- 100° — *Taklutning, maximal vinkel*
- *Utfartsförbud. Tvärstreck med pil markerar förbudets slut*
- *Utfartsförbud med stängselskyldighet. Tvärstreck med pil markerar förbudets slut*

D. Illustrationer

- *Illustrationslinje*

Tillhör Kommunfullmäktiges i Halmstad protokoll den 25 juni 1981 § 120; betygar i tjänsten:

Lärsen Fredkin

Länsstyrelsen har 1981-10-05 fastställt detta förslag. Beslutet har numera vunnit laga kraft.
Halmstad 1982-03-04

Gunn Winge
Gunn Winge

Grundkartan upprättad i maj 1979 genom utdrag ur kommunens primärkartverk

Valter Håkansson
Valter Håkansson
stadsingenjör

Koordinatsystem: Halmstad
Höjdsystem: Rh 70
Standardklass: II
Fastighetsredovisningen daterad 1979-05-30

10 0 50 100m
Skala 1:1000

680MLU

Tillhör Länsstyrelsens i Hallands län beslut 1981-10-05.