


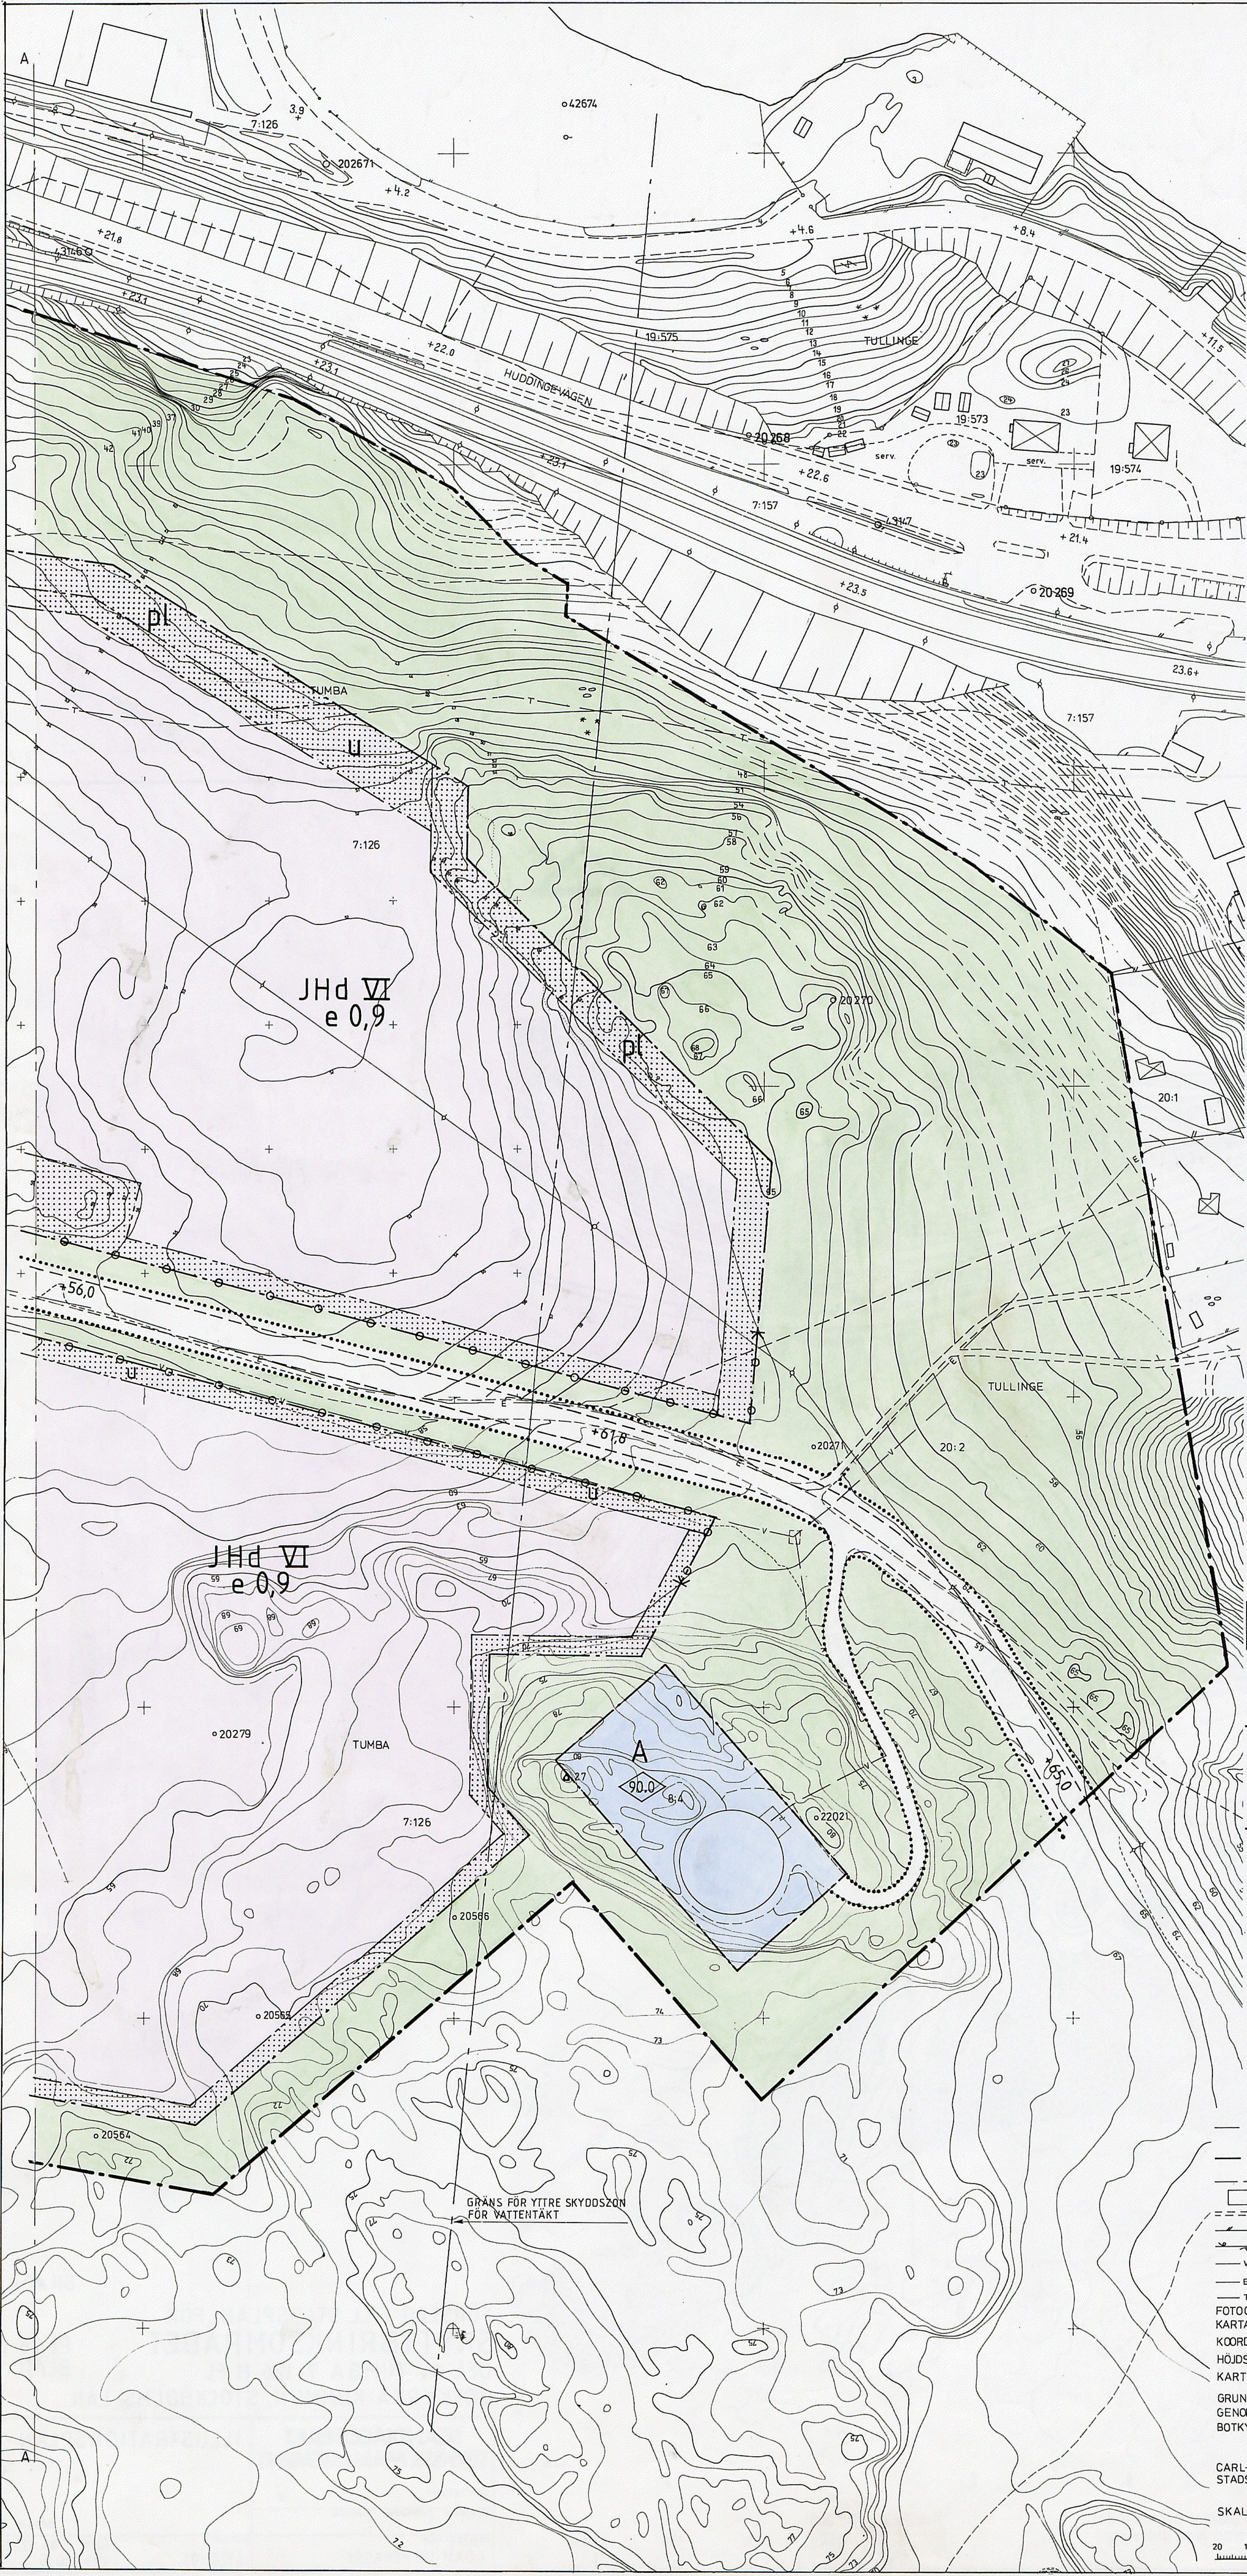

SKYTTBRINKSOMRÅDET

DEL AV TUMBA 7:126 M.FL, SÖDRA HAMRA
BOTKYRKA KOMMUN, STOCKHOLMS LÄN

FÖRSLAG TILL STADSPLAN PI 28-05

UPPRÄTTAD 1985 10 15

SCANDIACONSULT AB
SEKTOR TEKNISK SAMHÄLLSFÖRNYELSE
SAMHÄLLSPANERING

ADAM DE BÉKÁSSY
ARKITEKT

ANNIKA CRONSHOE
ARKITEKT

REVIDERAD 1985 12 27

ADAM DE BEKASSY
ARKITEKT

ANNIKA CRONSHOE
ARKITEKT

- BETECKNINGAR:
- STADSPANEKARTA
- A. GRÄNSBETECKNINGAR
- STADSPANEGRÄNS
 - OMRÅDESGRÄNS
 - OMRÅDESGRÄNS FRÅN VILKEN MINDRE AVVIKELSER I VISSA FALL FÅR GÖRAS
 - BESTÄMMELSEGRÄNS

- B. OMRÅDESBETECKNINGAR
- ALLMÄN PLATS
- GATA
 - PARK ELLER PLANTERING

- BYGGNADSKVARTER
- A ALLMÄNT ÄNDAMÅL
 - JHd INDUSTRI- OCH KONTORSÄNDAMÅL

- SPECIALOMRÅDEN
- Es TRANSFORMATORSTATION

ÖVRIGA BETECKNINGAR AVSEDDA ATT FASTSTÄLLAS

- MARK SOM INTE FÅR BEBYGGAS
- pl SKYDDSBÄLTE
- u LEDNINGSOMRÅDE
- +0,0 GATUHÖJD
- e 0,0 EXPLOATERINGSGRAD
- VI ANTAL VÅNINGAR
- <0,0 BYGGNADSHÖJD
- <0,0 BYGGNADSHÖJD RÄKNAD FRÅN GRUNDKARTANS NOLLPLAN

- UTFARTSFÖRBUD, TVÄRSTRECK MED PIL
- MARKERAR FÖRBUDETS SLUT

- ILLUSTRATIONER
- ILLUSTRATIONS LINJER

UTFARTSFÖRBUDET UTGÅR ENLIGT
ÄNDRING AV DETALJPLAN FÖR
SKYTTBRINKSOMRÅDET
LAGA KRAFT 1998-12-08
ANTAGEN BN 1998-11-10

Till denna plan finns
tillägg med plannummer
T 28-05

Regeringsbeslut 1987-09-24

År 1987 den 20 maj
fastställdes denna ändring av stadsplan/byggnadsplan
på sätt länsstyrelsens beslut samma dag närmare
utvisar.

Länsstyrelsen i Stockholms län som ovan.
På tjänstens vägnar
A. ÖHRN

- GRÄNS FÖR FASTIGHET ELLER SAMFÄLLT OMRÅDE
- GÄLLANDE KVARTERS- ELLER ANNAN OMRÅDESGRÄNS
- GÄLLANDE BESTÄMMELSEGRÄNS
- BYGGNAD
- VÄG
- STAKET
- HÄCK
- VATTENLEDNING
- ELLEDNING
- TELELEDNING
- FOTOGRAFMETRISKT FRAMSTÄLLD KARTA FLYGFOTOGRAFERAD ÅR 1984
- KOORDINATSYSTEM ST 74
- HÖJDSYSTEM RH 00 MÄTKLASS II
- KARTKONTROLL UTFÖRD
- GRUNDKARTAN UPPRÄTTAD 1985-09
- GENOM UTDRAG UR
- BOTKYRKA KOMMUNS PRIMÄRKARTA

- DIKE
- STÖDMUR
- BRUNN
- NIVÅKURVOR
- AVVÄGD HÖJD
- POLYGONPUNKT
- PUNKT I RUTNÄT

Tillhör kommunfullmäktiges i Botkyrka kommun beslut 1986-10-30 § 209 betygar
GERTRUD MONTIN
kommunfullm.ordf. Sekr.
Godkänd av BN 1986-01-21
Antagen av KF 1986-10-30
Fastställd av LS 1987-05-20

CARL-JOHAN ROOS
STADSINGENJÖR

SKALA 1:1000

