

ORIGINAL

VÄNERSBORG

FÖRSLAG TILL ÄNDRING AV STADSPLAN FÖR
KV NÄSSLAN
VÄNERSBORGS KOMMUN

UPPGJORT I JANUARI 1985 AV
STADSBYGGNADSKONTORET

Bo Ekdahl *Hans Johansson* *Tage Wennhage*
BO EKDAHL HANS JOHANSSON TAGE WENNHAJE

SKALA 1:400



BETECKNINGAR:

GRUNDKARTAN:

- [] FASTIGHETSGRÄNS
- [] BOSTADSHUS RESP. UTHUS KARTERADE EFTER TAKKONTUREN
- [] BYGGNAD I ALLMÄNHET KARTERADE EFTER TAKKONTUREN
- [] BYGGNAD I ALLMÄNHET KARTERADE EFTER HUSLIV
- [] SKÄRMTAK
- [] TRAPPA
- [] STAKET
- [] STÖDMUR
- [] STENMUR
- [] LÖVTRÄD
- [] BELYSNINGSSTOLPE
- [] FLAGGSTÄNG
- [] RÄCKE MED NAVFÖLJARE
- [] RUTNÄT
- [] POLYGONPUNKT
- [] AVVÄGD HÖJD
- MYRTEN KVARTERSNAMN SOM UTGÖR DEL AV FASTIGHETS BETECKNINGAR
- 9 REGISTRERNUMMER FÖR FASTIGHET MED KVARTERSNAMN
- Edsgatan GATUNAMN
- [] GRÄNS MELLAN GÅNGBANA OCH CYKELBANA
- [] GATA, VÄG, GÅRDSINFART
- (R) FAST FÖRNLÄMNING UTAN I MARKYTAN SYNIG BEGRÄNSNING

STADSPLANEKARTAN:

Gränsbeteckningar:

- [] STADSPLANEGRÄNS BELÄGEN 3 METER UTANFÖR FASTSTÄLLESEOMRÅDE
- [] GÄLLANDE OMRÅDESGRÄNS AVSEDD ATT BEHÅLLAS
- [] GÄLLANDE BESTÄMMELESGRÄNS AVSEDD ATT BEHÅLLAS
- [] GÄLLANDE BESTÄMMELESGRÄNS AVSEDD ATT UTGÅ
- [] OMRÅDESGRÄNS
- [] BESTÄMMELESGRÄNS

Områdesbeteckningar:

Allmän plats:

- [] GATA

Byggnadskvarter:

- [BHq] BOSTÄDER OCH HANDEL MED SÄRSKILD MILJÖHÄNSYN
- [H] HANDEL
- [Hb] HANDEL SAMT I VISSA FALL BOSTÄDER
- [Hbq] HANDEL SAMT I VISSA FALL BOSTÄDER MED SÄRSKILD MILJÖHÄNSYN

Specialområde:

- [Tp] PARKERING


Övriga beteckningar:

- [] MARK SOM INTE FÅR BEBYGGAS
- [] MARK FÖR UTHUS OCH DYL
- [+00.0] GÄLLANDE GATUHÖJD
- [(+00.0)] GÄLLANDE GATUHÖJD AVSEDD ATT UTGÅ
- [+00.0] GATUHÖJD
- [+00.0] GATUHÖJD UTGÖRANDE BEFINTLIG HÖJD, AVSEDD ATT BEHÅLLAS
- [I, II, III] ANTAL VÅNINGAR
- [00.0] BYGGNADS HÖJD
- [] UTFARTSFÖRBUD. TVÄRSTRECK MED PIL MARKERAR FÖRBUDETS SLUT
- [m] MILJÖANPASSAT HUS
- [] ILLUSTRATIONS LINJE

Tillhör byggnadsnämndens
beslut 1985-02-14 § 42
Betygar i tjänsten:
Tage Wennhage
Tage Wennhage

Tillhör kommunfullmäktiges
beslut 1985-03-26 § 43
Betygar:
Nils Nilsson
Nils Nilsson

Genom lagakraftvunnet beslut den
24 maj 1985 har försyrelsen fastställt
detta förslag.
Peter Eng

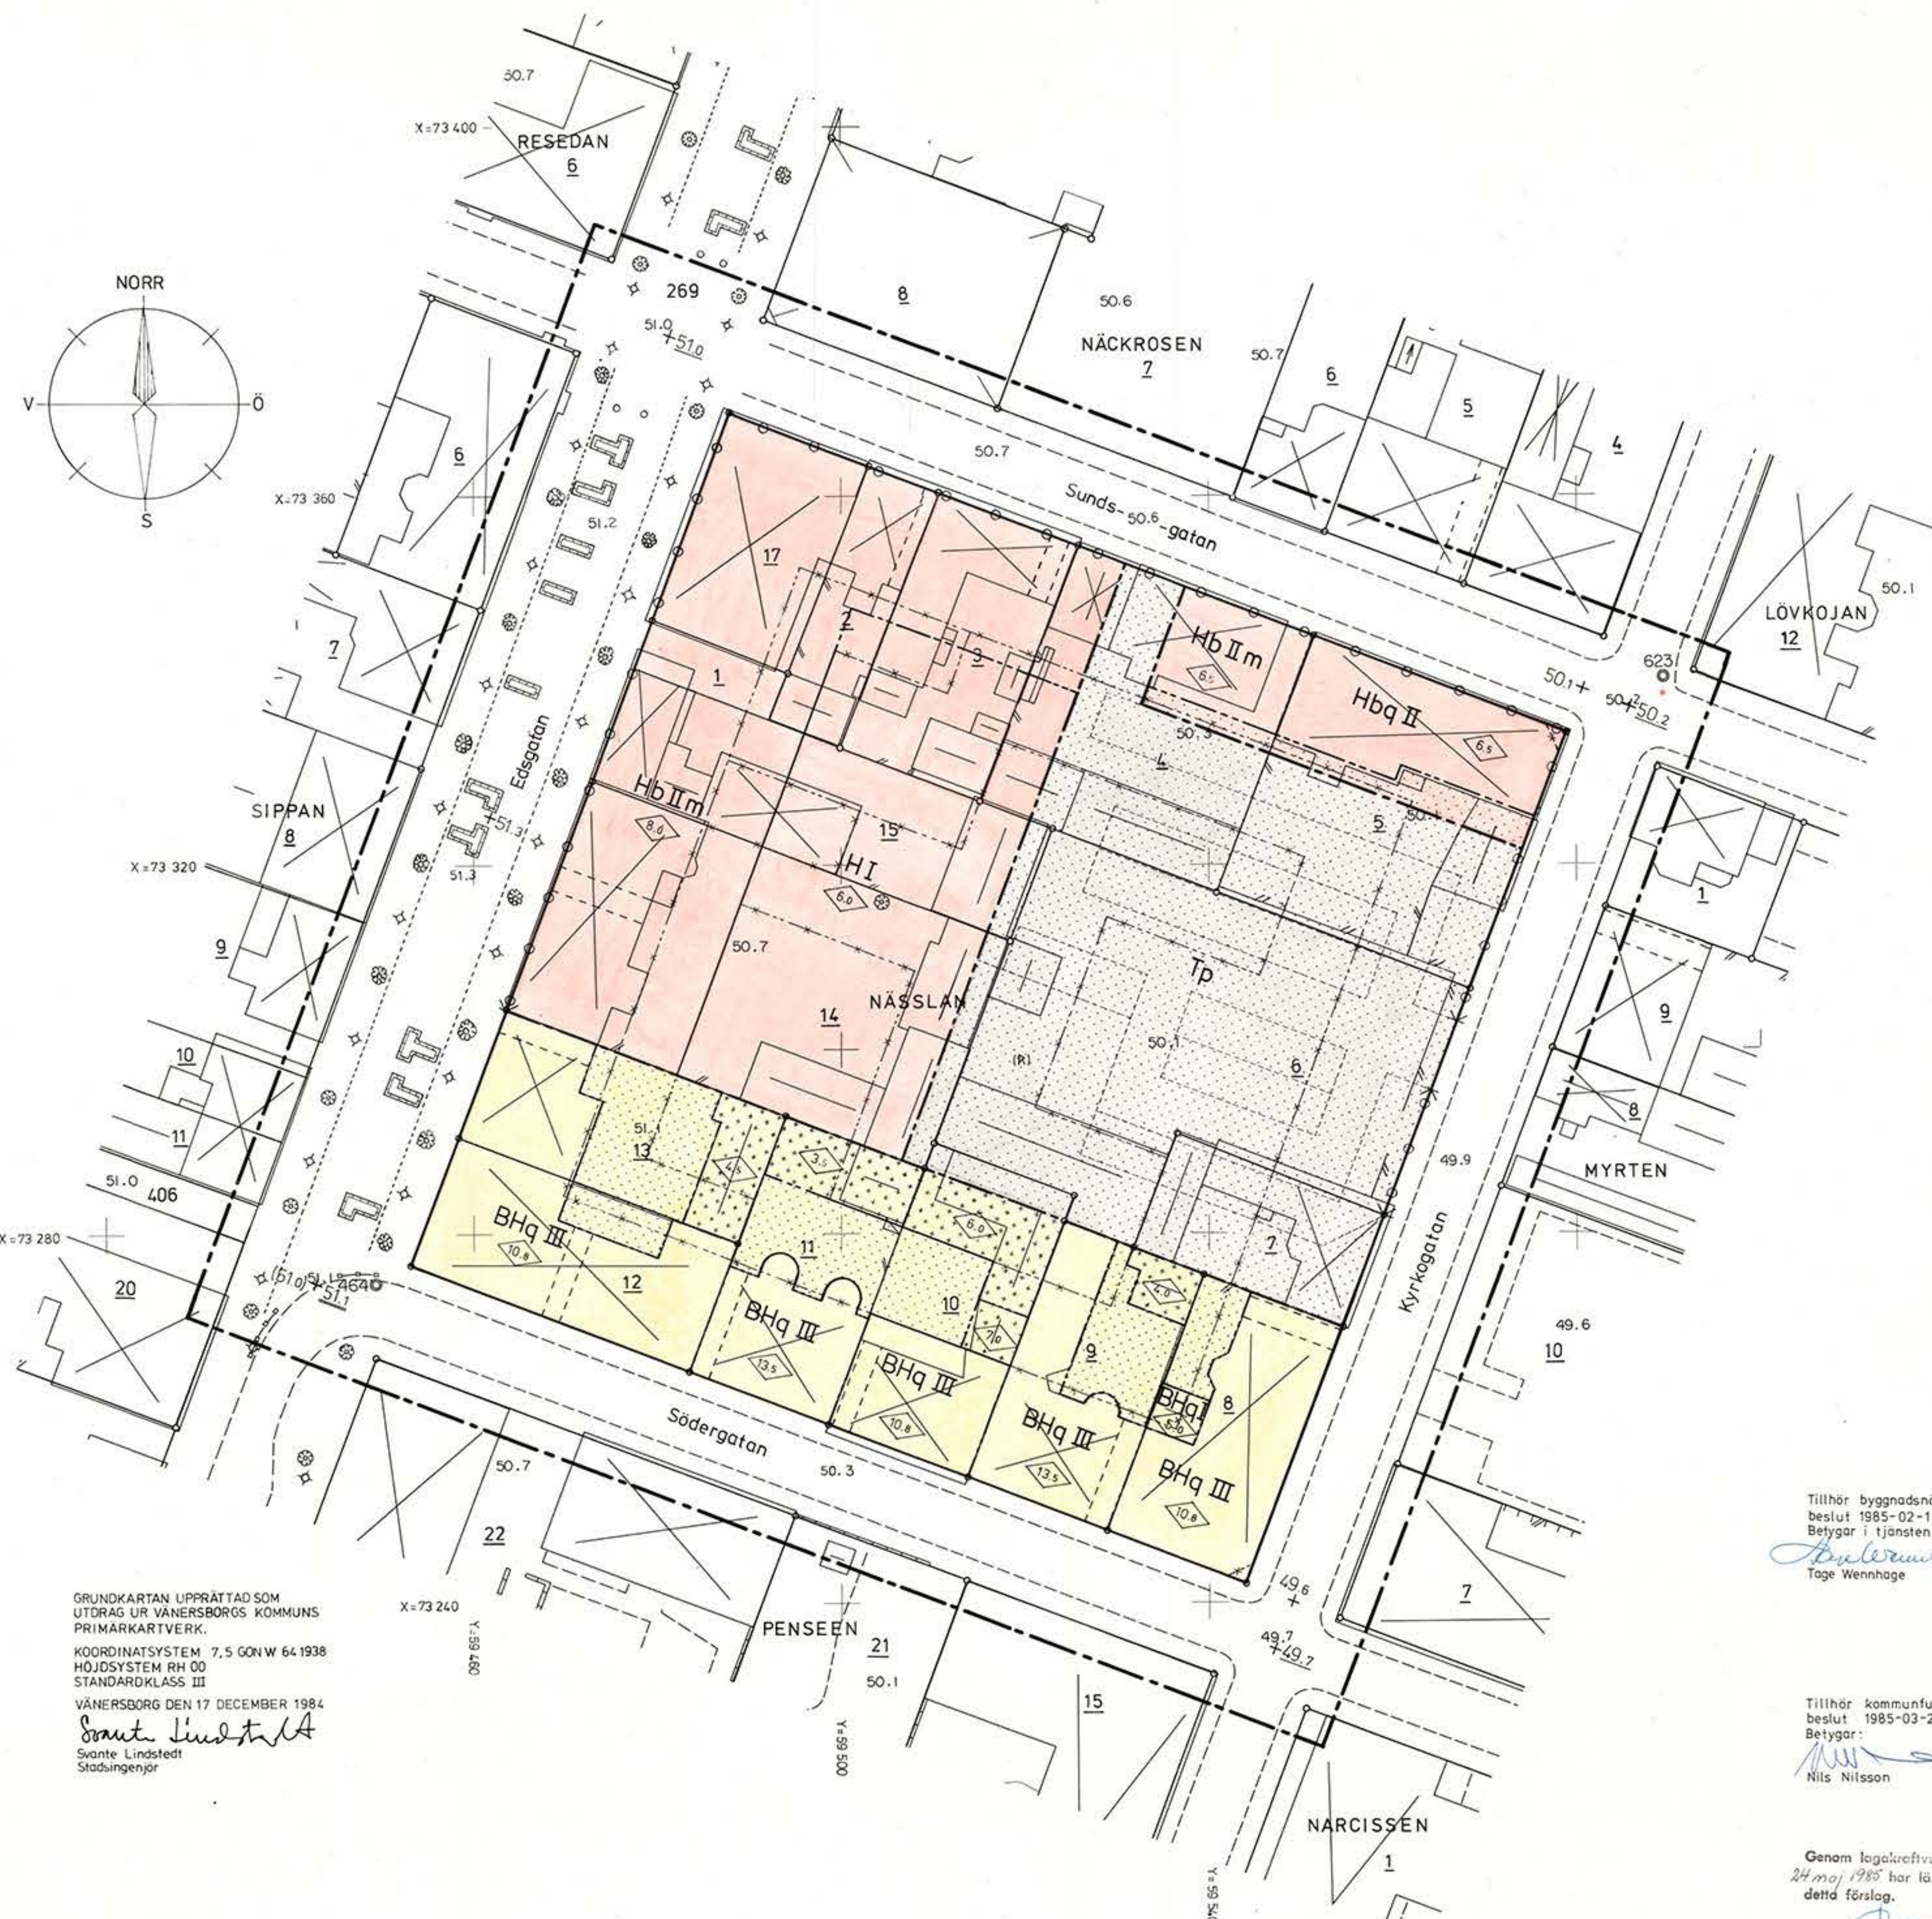

GRUNDKARTAN UPPRÄTTAD SOM
UTDRAG UR VÄNERSBORGS KOMMUNS
PRIMÄRKARTVERK.
KOORDINATSYSTEM 7.5 GON W 64.1938
HÖJDSYSTEM RH 00
STANDARDKLASS III
VÄNERSBORG DEN 17 DECEMBER 1984
Svante Lindstedt
Svante Lindstedt
Stadsingenjör