


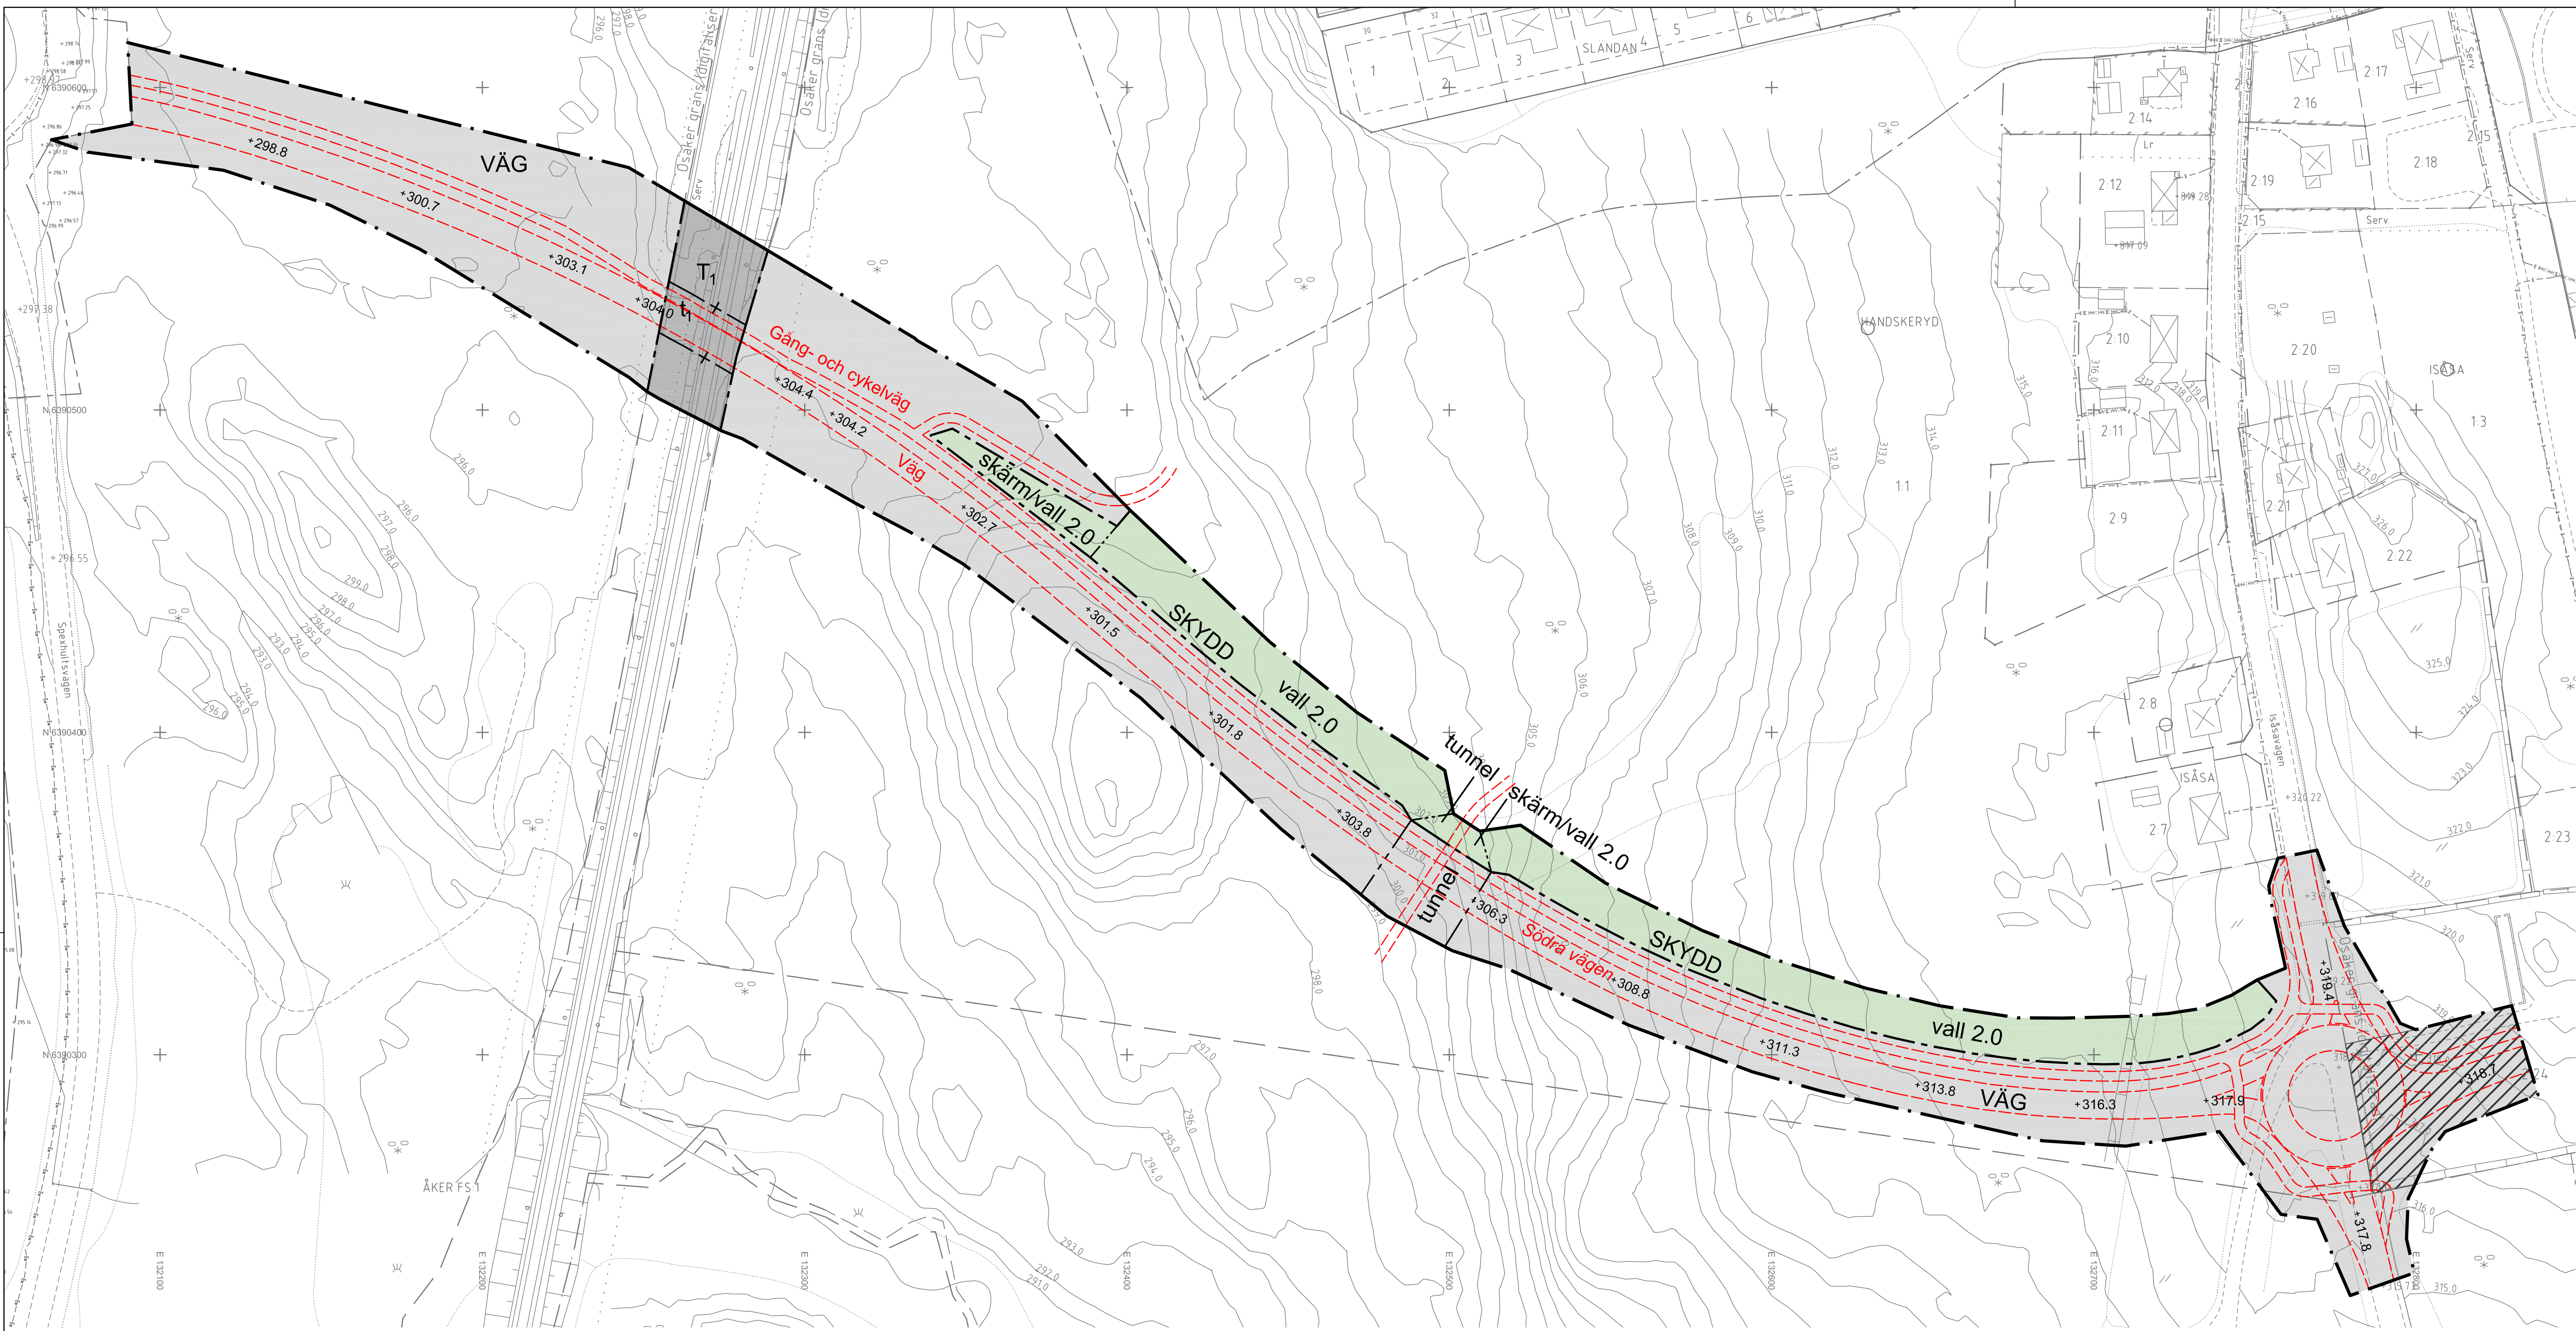

Beteckningar till grundkartan

- Traktgräns
- Gräns för fastighet eller samfällighet
- Gräns för servitut, ledningsrätt
- Trakt eller kvartersnamn
- Registreringsnummer för fastighet med kvartersnamn
- Registreringsnummer för fastighet
- Registreringsnummer för samfällighet, fiskesamfällighet
- Servitut, ledningsrätt, gemensamhetsanläggning
- Bostadshus efter husliv resp takkontur
- Uthus efter husliv resp takkontur
- Övrig byggnad efter husliv resp takkontur
- Skärmak, transformator
- Koordinatskryss
- Vägbana, grus
- Vägbana, asfalt
- Kantsten
- Järnväg
- Slätt
- Strandlinje
- Vattendrag, mindre vattendrag
- Dike
- Agoslagsgräns
- Åker, ång
- Barrskog, lövskog
- Blandskog, sankmark
- Träd
- Lastbrygga eller perrong
- Staket, häck
- Stenmur, stödmur
- El-ledning
- Höjdukurvor
- Gatuhöjd
- Trumma

GRUNDKARTA FRÅN NÄSSJÖ KOMMUNS KARTDATABAS
UPPRÄTTAD AV SAMHÄLLSPLANERINGSKONTORET
KOORDINATSYSTEM: SWEREF 99 1500
HÖJDSYSTEM: RH 70
DATUM: 2018-08-16 UPPDATERAD: 2018-11-01

ANN-SOPHIE KARLSSON
KARTINGENJÖR

PLANBESTÄMMELSER

Följande gäller inom områden med nedanstående beteckningar. Endast angiven användning och utformning är tillåten. Där beteckning saknas gäller bestämmelsen inom hela planområdet.

GRÄNSBETECKNINGAR

- Planområdesgräns
- Användningsgräns
- Egenskapsgräns
- Administrativ gräns

ANVÄNDNING AV MARK OCH VATTEN

Allmänna platser med kommunalt huvudmannaskap, 4 kap 5 § 2

- VÄG Väg
- SKYDD Skydd
- T₁ Järnväg

Kvartersmark, 4 kap 5 § 3

Skala 1:1000

0 10 20 30 40 50 60 70 80 90 100 meter

EGENSKAPSBESTÄMMELSER FÖR ALLMÄN PLATS MED KOMMUNALT HUVUDMANNASKAP

Utformning av allmän plats, 4 kap 5 § 2

tunnel	Gångtunnel
+0.0	Markens höjd över angivet nollplan, 4 kap 5 § 2
Skydd	
vall 0,0	Vall med en angiven höjd i meter över anslutande marknivå, 4 kap 12 § 1
skärm/vall 2.0	Bullerskydd med en höjd av 2.0 meter över anslutande marknivå, 4 kap 12 § 2
ADMINISTRATIVA BESTÄMMELSER	
Markreservat, 4 kap 6 §	
t ₁	Markreservat för bro för allmännyttig trafik

ILLUSTRATIONER ej bindande

- Illustrationslinje
- Text
- Text
- Illustrationstext
- Nytt gatunamn

UPPLYSNING

Inför markarbete ska samråd ske med tillsynsmyndighet, se planbeskrivning

Till planen hör:	☐ Planprogram ☒ Planbeskrivning ☒ Fastighetsförteckning ☐ Illustrationskarta	☐ Miljökonsekvensbeskrivning ☒ Samrådsredogörelse ☒ Granskningsutlåtande ☐
------------------	---	---

Detaljplan för

Södra vägen, etapp 2

Nässjö stad och kommun	Beslutsdatum	Instans
Upprättad av samhällsplaneringskontoret 2018-08-29 Reviderad 2019-01-14 Utökat förfarande	Samråd 2018-08-29 Granskning 2018-11-14 Godkännande	SPN
Fredrik Rendahl Planarkitekt	Antagande 2019-01-23	SPN
Dnr 2018-018 DP Nässjö 382 Arkiv 1/2019	Laga kraft 2019-02-22	