


FÖRSLAG TILL
STADSPLAN FÖR
SYLTE
I TROLLHÄTTANS STAD


UPPGJORT I MARS 1968 AV:
Thorvald Struve Karl-Erik Ydeskog

STADSARKITEKT STADSPANEARKITEKT

BLAD 1

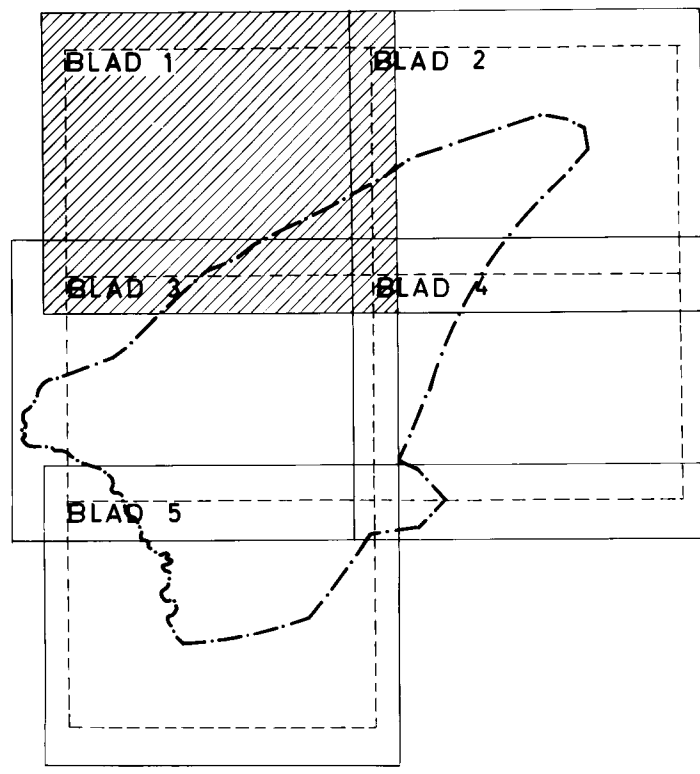

BLADINDELNING

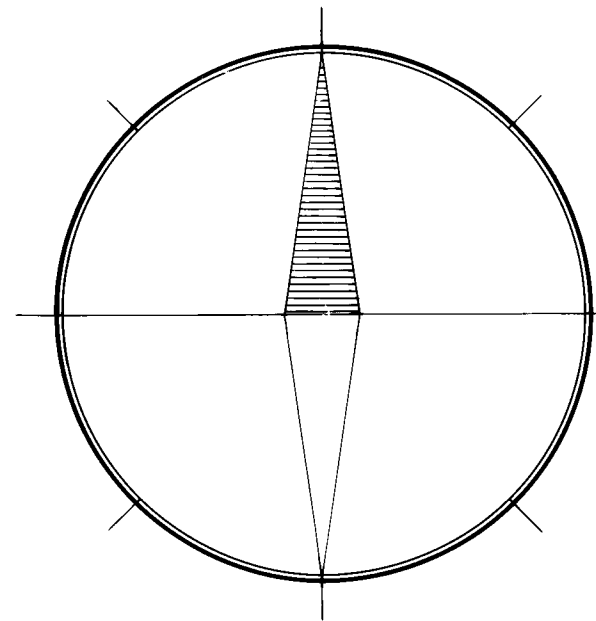

BETECKNINGAR:

GRUNDKARTA

- Fastighetegrans
- Vägar
- Elektrisk högspänningsledning med stöd
- Befintliga byggnader
- Vattendrag, bäck
- Dike
- Avvägd höjd
- Nivåkurvor
- Punkt i rutnät
- Triangelpunkt
- Polygonpunkt

STADSPANEKARTA

A. Gränsbeteckningar

- Stadsplanegrans
- Gällande områdes- och bestämmelsegrans
- Gällande områdes- och bestämmelsegrans, avsedd att utgå
- Gatu- kvarters- och annan områdesgrans
- Särskild områdesgrans (anordnande av stängsel)
- Bestämmelsegrans
- Gränslinjer ej avsedda att fastställas

B. Områdesbeteckningar

ALLMÄN PLATS

- Gata eller torg
- Park eller plantering


BYGNADSKVARTER

- A Område för allmänt ändamål
- B Område för bostadsändamål
- BS Område för bostadsändamål, sammanbyggda hus, radhus
- BO Område för bostadsändamål, fristående eller hopplade hus
- H Område för handelsändamål
- Jm Område för småindustriändamål
- Tm Område för motorismens serviceanläggning
- Pv Område för värmecentral och dylik gemensamhetsanläggning
- P Område för parkeringsändamål
- Es Transformatorstation

C. Övriga beteckningar



- Mark som inte får bebyggas
- Gällande gatu- och väghöjd
- Gällande gatu- och väghöjd, avsedd att utgå
- Gatu- och väghöjd
- Antal våningar
- Byggnadshöjd
- Värningsyta i m²
- Vind får ej inredas
- Konnektionskors

SKALA 1:1000

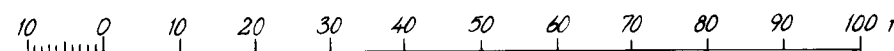

KOPIA


T5

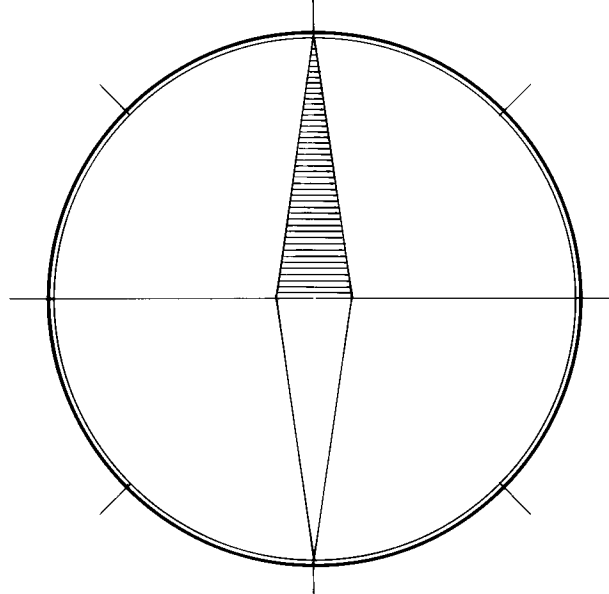
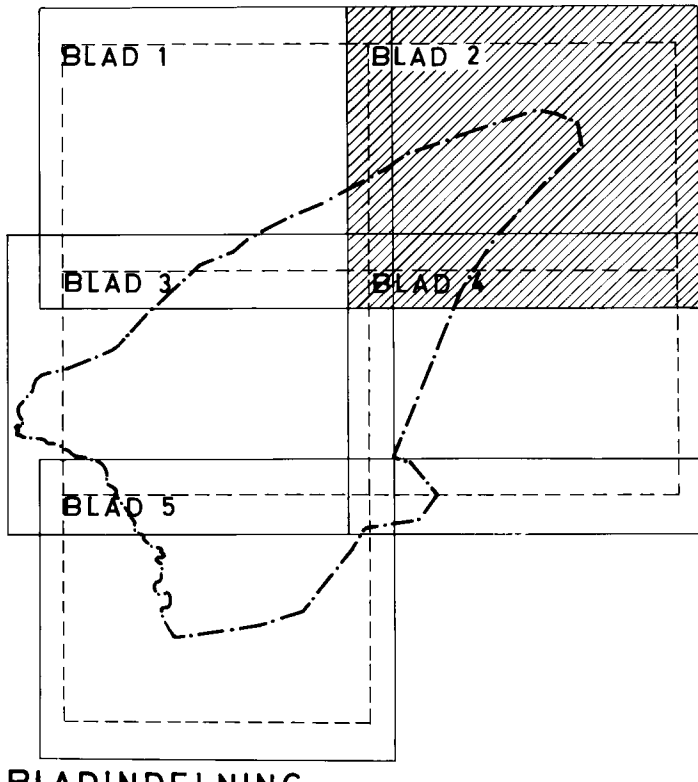


Tillhör stadsfullmäktiges protokoll
§ 176 av den 19 augusti 1968 betyggar:
Hilding Johansson
Hilding Johansson
stadsfullmäktiges ordf

Genom lagakraftvunnet beslut denna
dag har länsstyrelsen fastställt
detta förslag, betyggar Vänersborg
i landshansliet den 20 november 1968
På tjänstens vägnar
Bengt Öpving

SKALA 1:1000
0 10 20 30 40 50 60 70 80 90 100 m

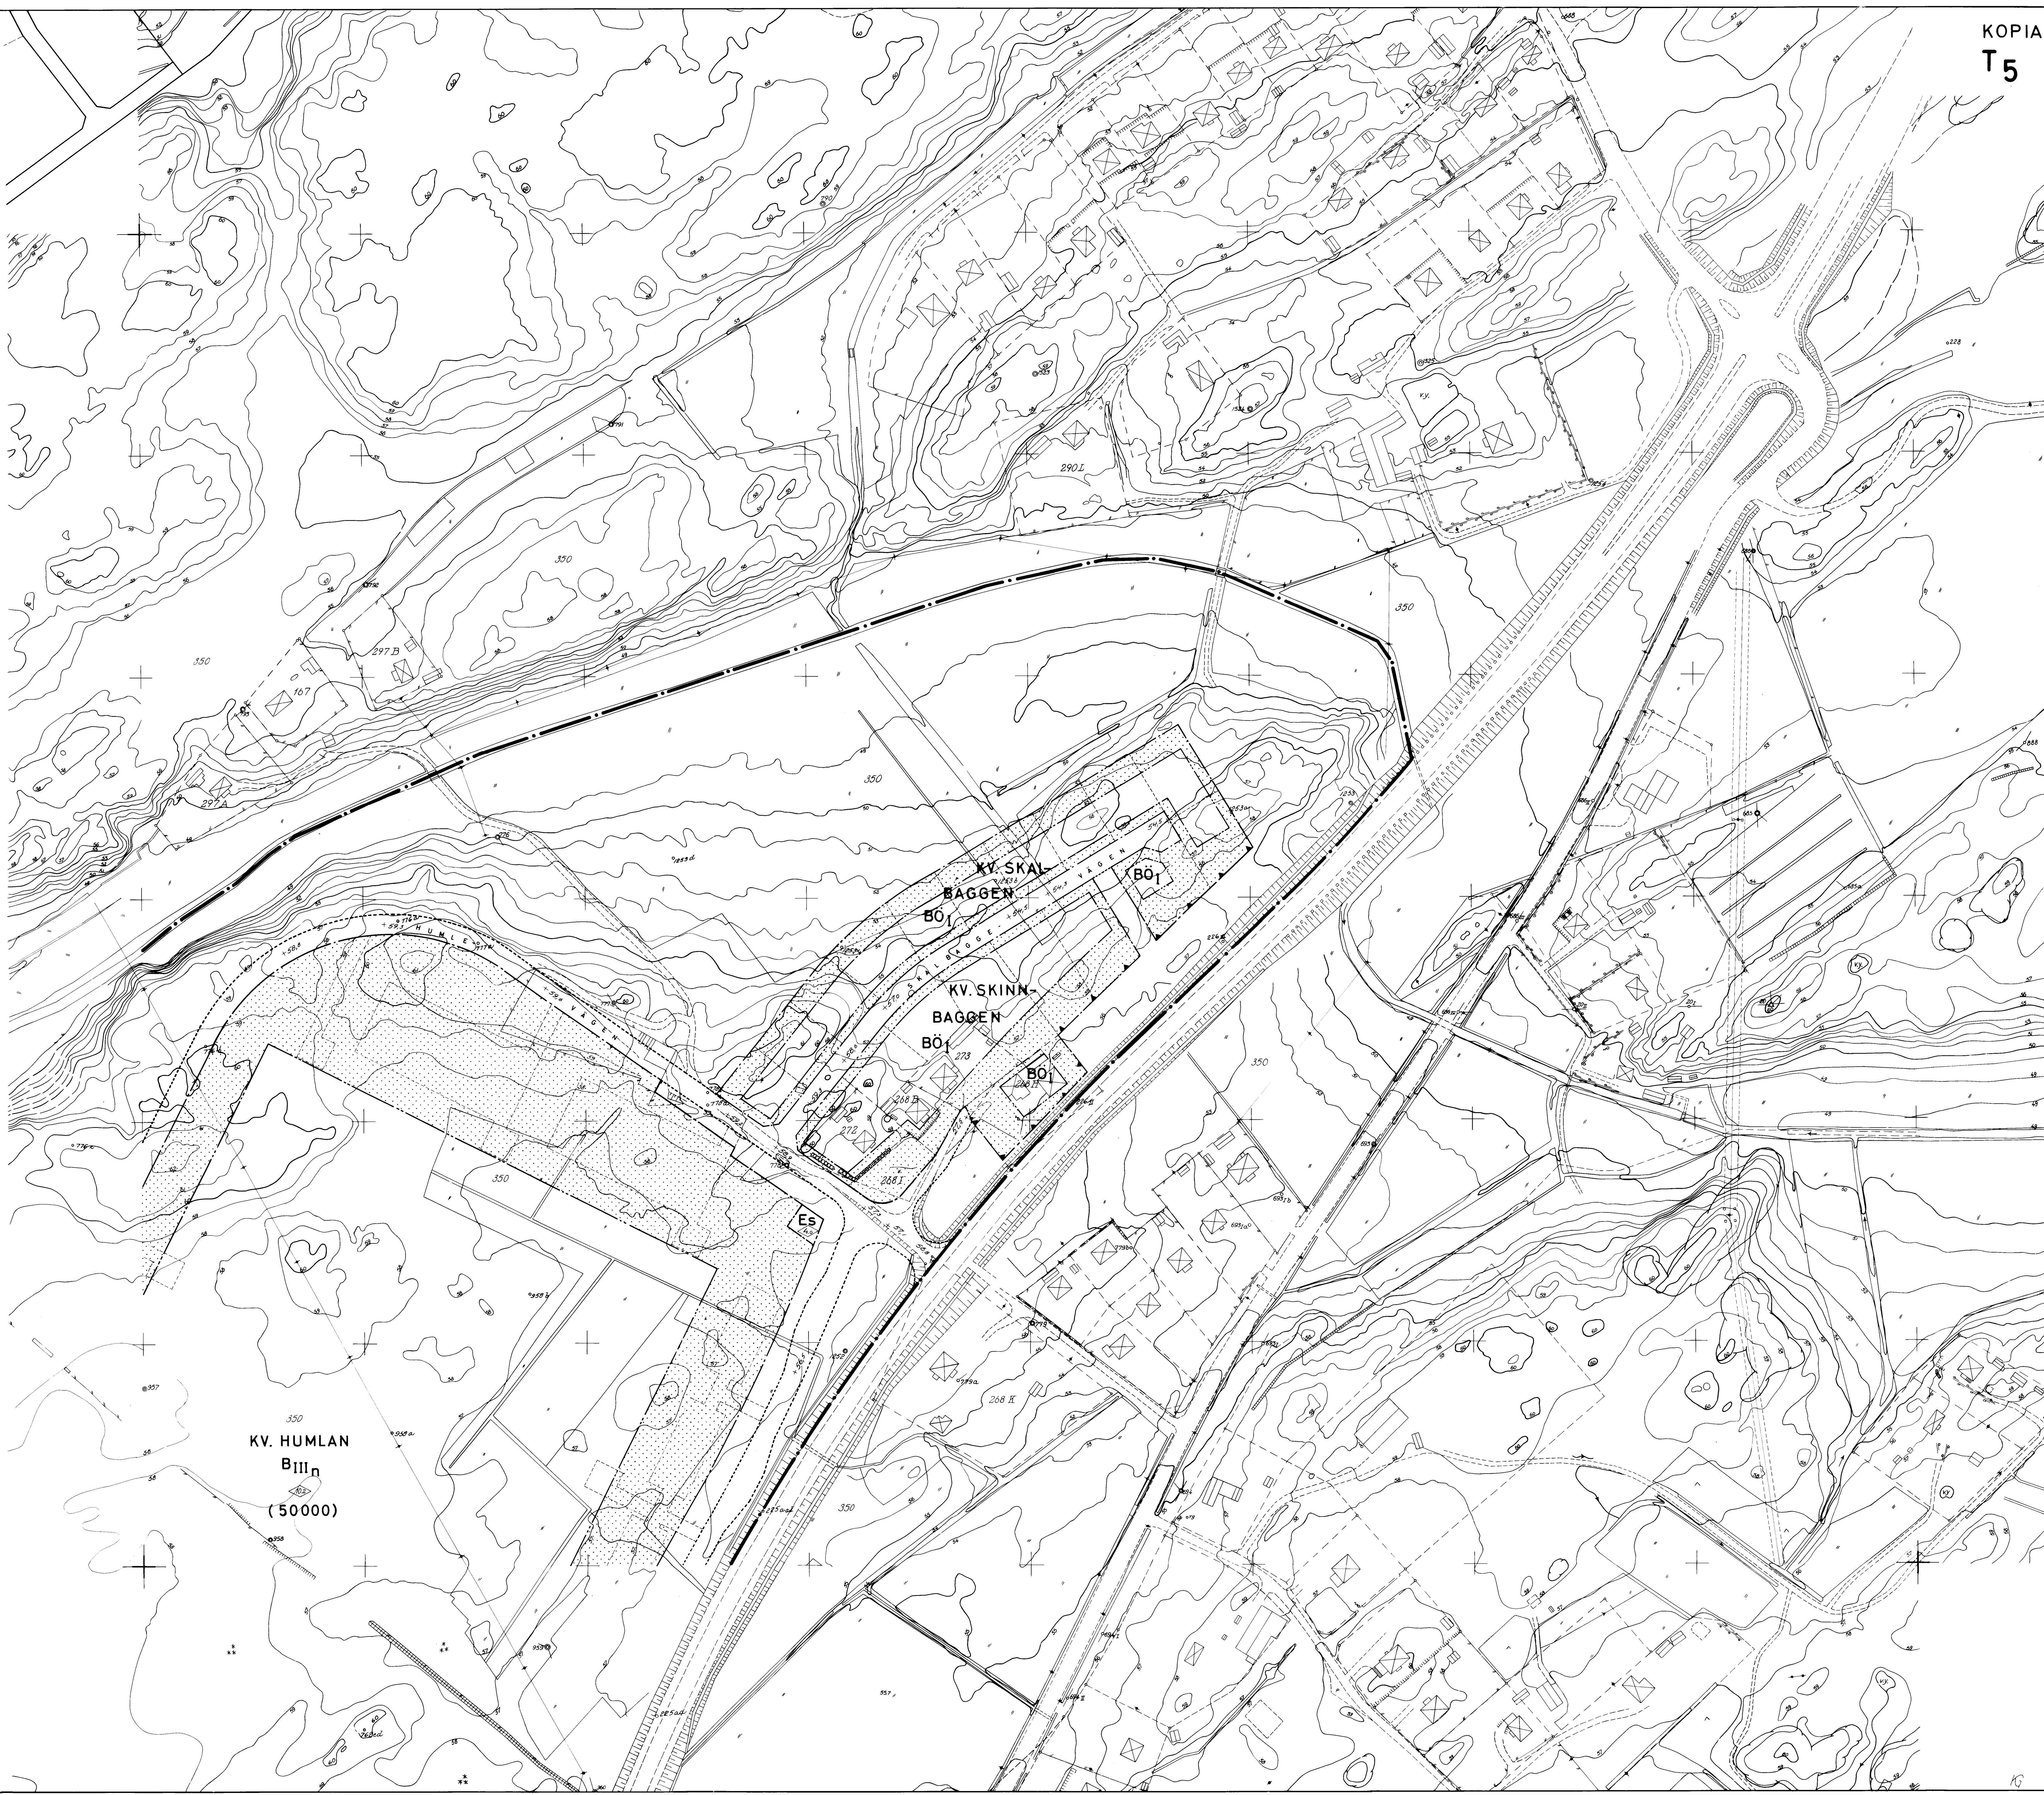


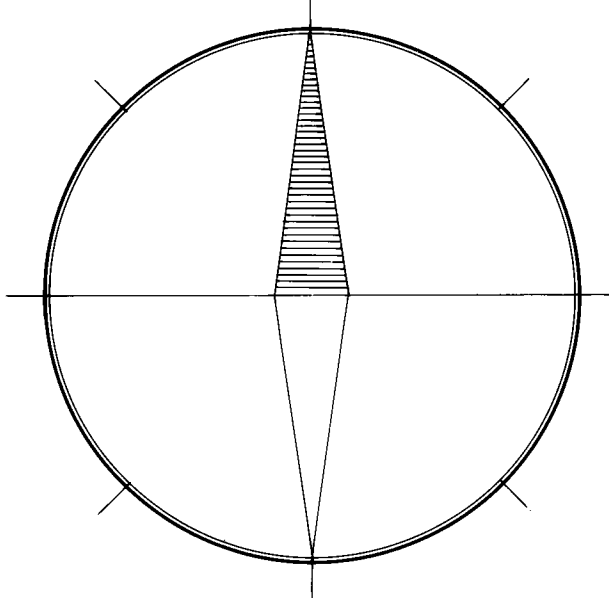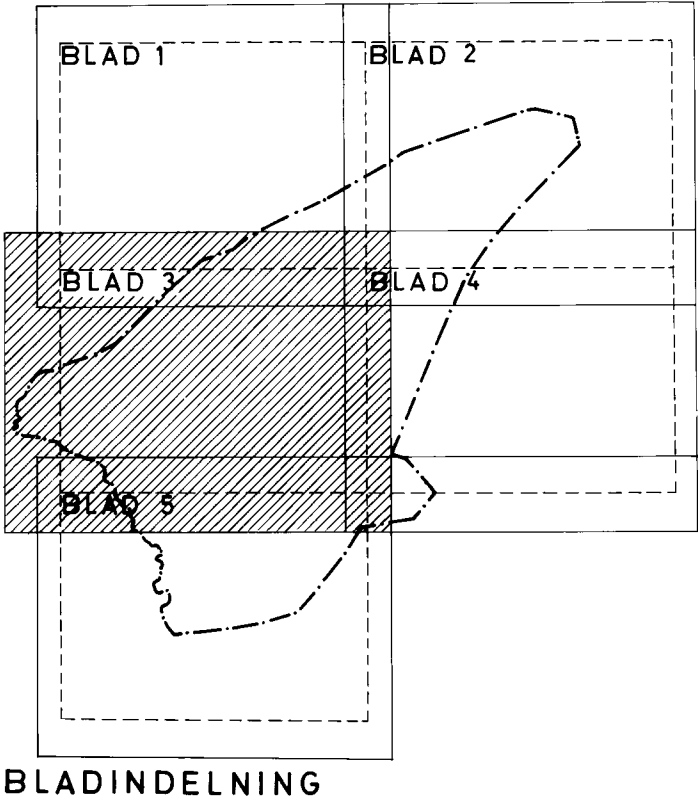


Tillhör stadsfullmäktiges protokoll
§ 176 av den 19 augusti 1968 betygar:
Hilding Johansson
Hilding Johansson
stadsfullmäktiges ordf.


Genom lagaktsfullmäktiges beslut denna
dag har länsstyrelsen fastställt
detta förslag, betygar Vänersborg
i landskansliet den 20 november 1968.
På tjänstens vägnar:
Bengt Caping

SKALA 1:1000
0 10 20 30 40 50 60 70 80 90 100 m

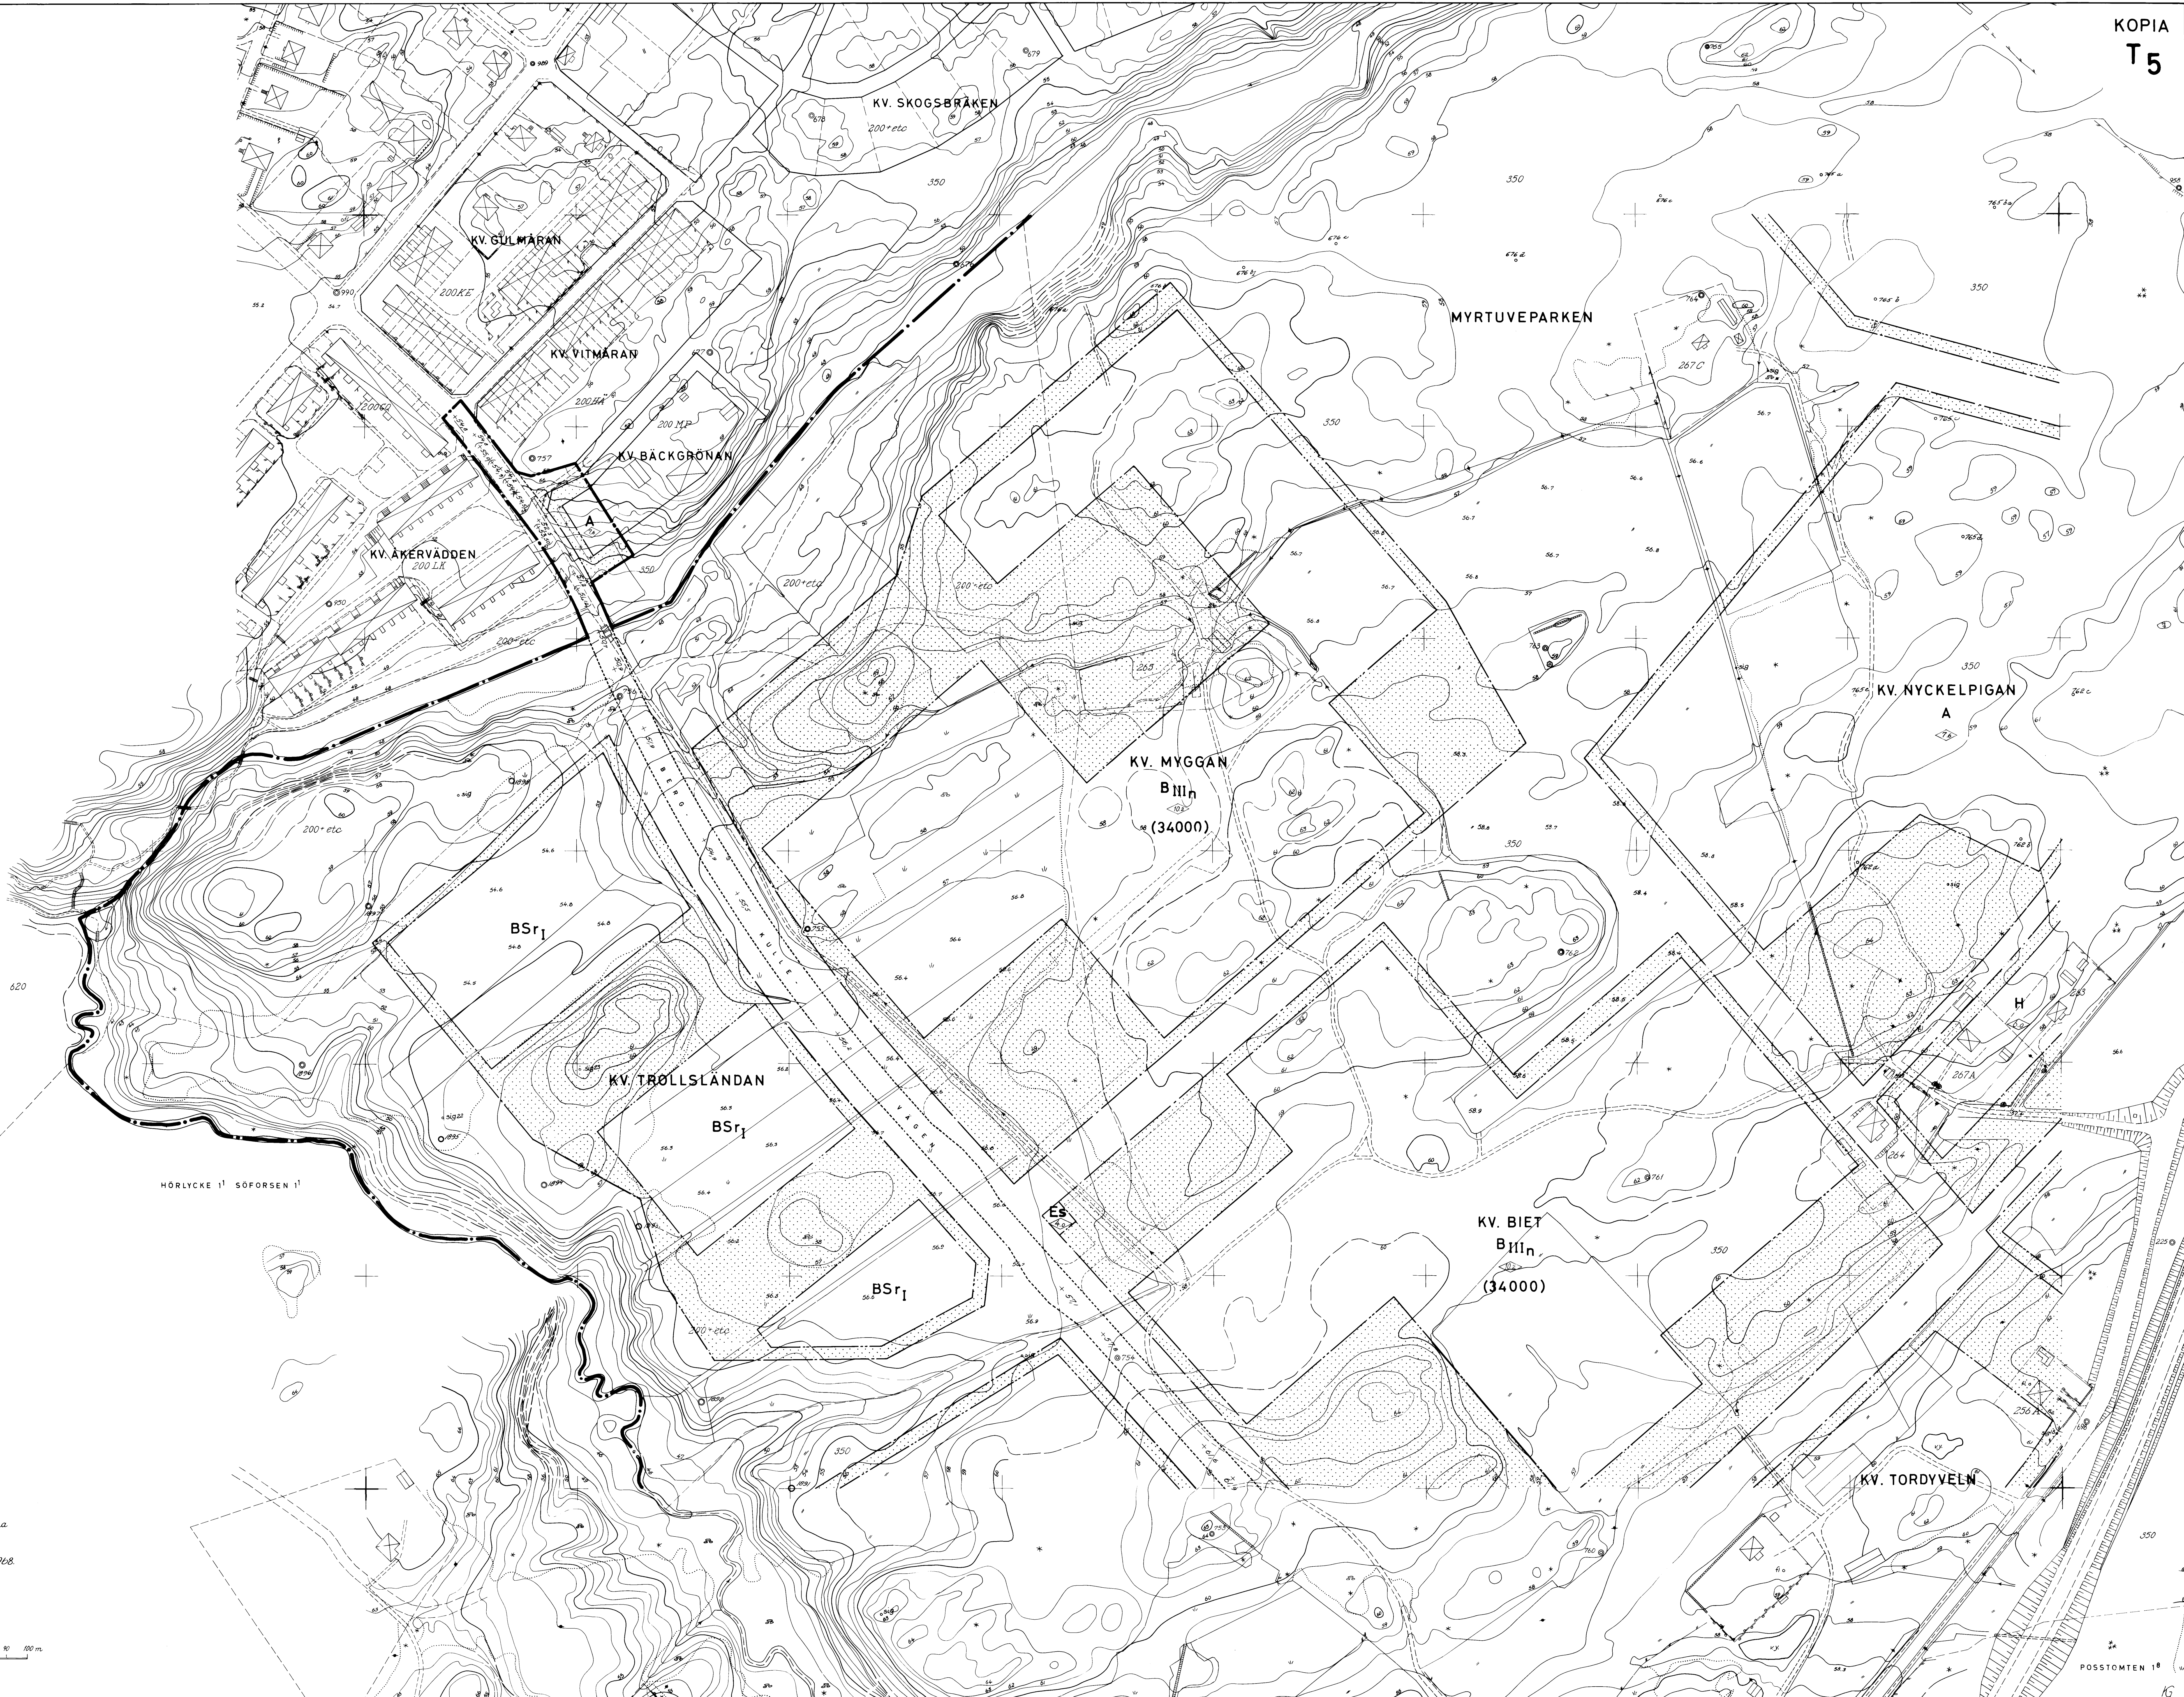

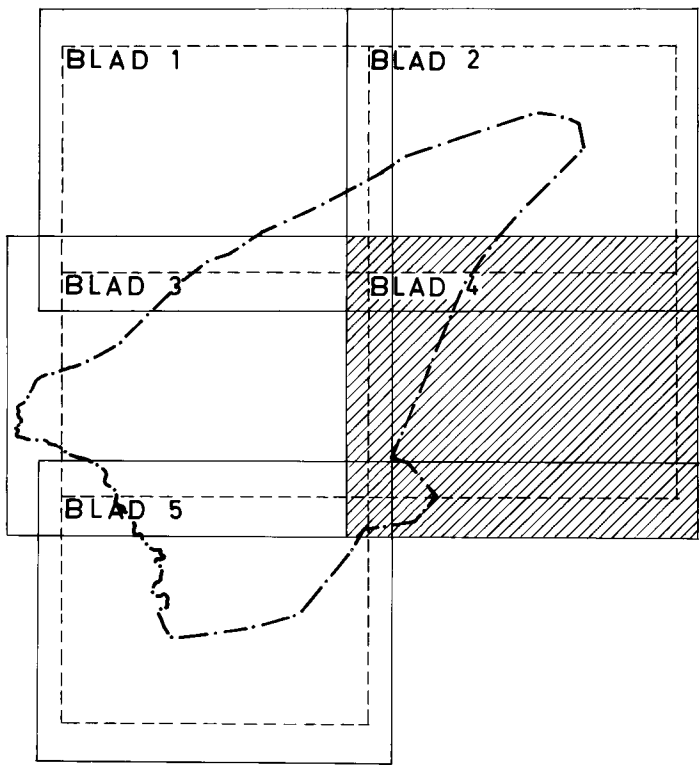


BLADINDELNING

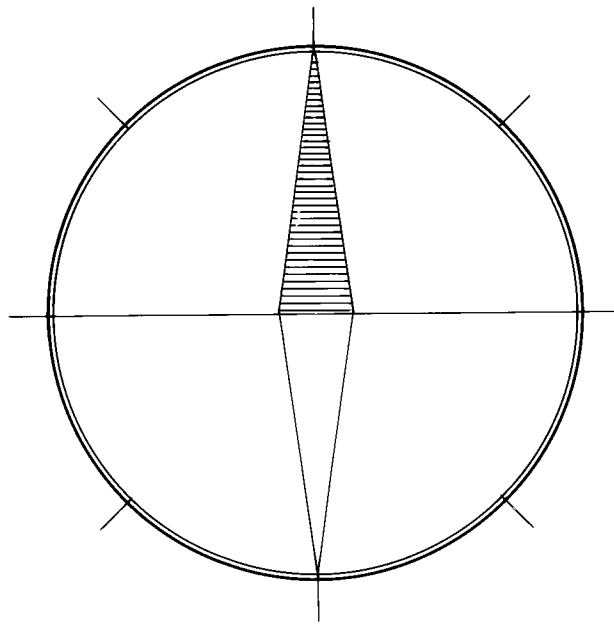


Tillhör stadsfullmäktiges protokoll
§ 176 av den 19 augusti 1968 betyggar
Hilding Johansson
Hilding Johansson
stadsfullmäktiges ordf

Genom lagakraftvunnet beslut denna
dag har länsstyrelsen fastställt
detta förslag; betyggar Vänersborg
i landshövdingens namn den 20 november 1968.
På tjänstens vägnar:
Bengt Caping

SKALA 1:1000
0 10 20 30 40 50 60 70 80 90 100 m

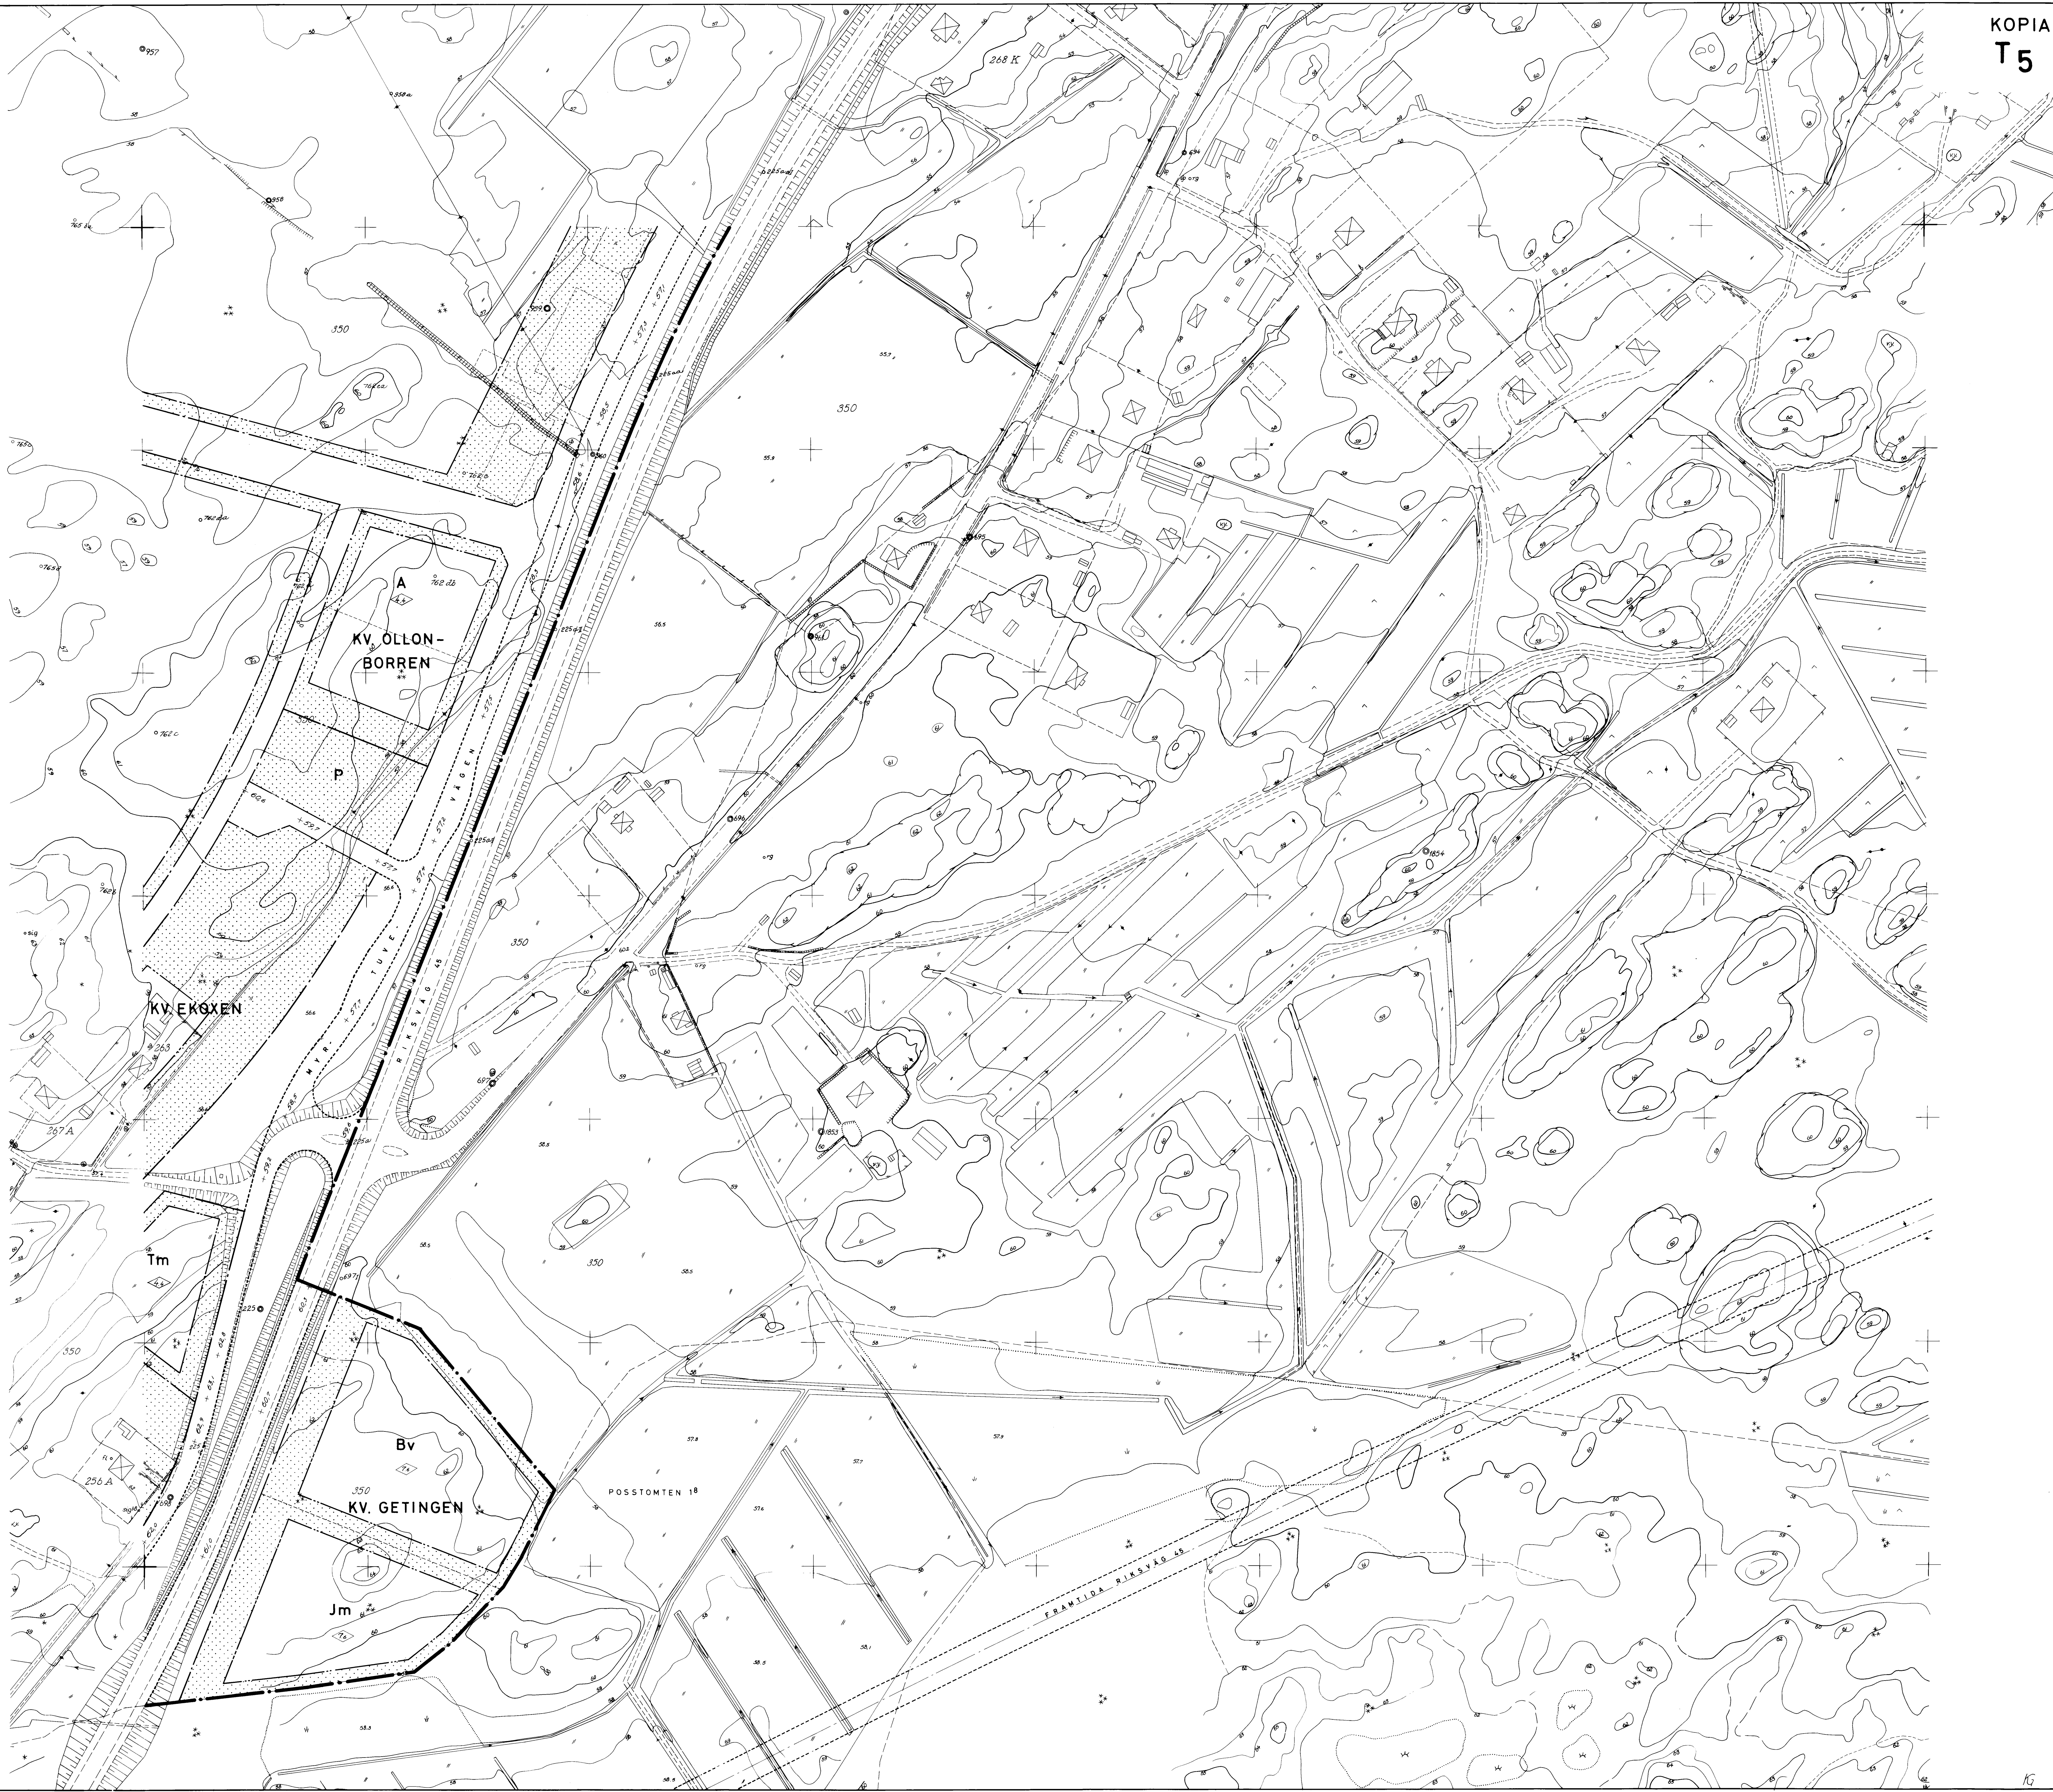

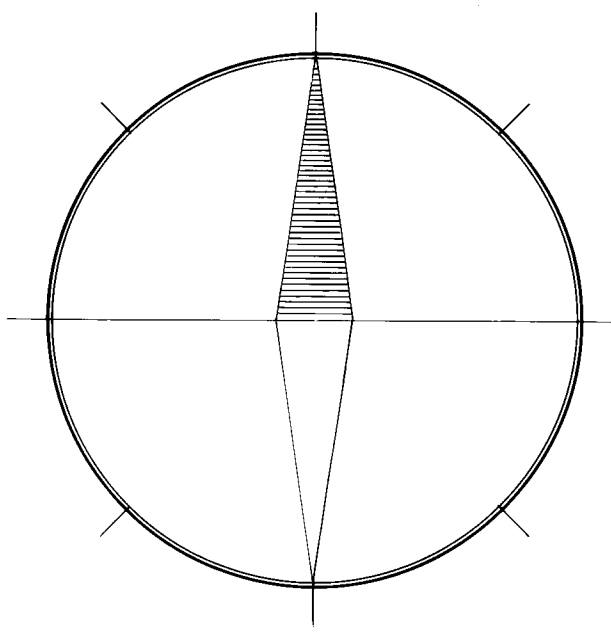

Tillhör stadsfullmäktiges protokoll
 § 176 av den 19 augusti 1968 betygar:
 Hilding Johansson
 Hilding Johansson
 stadsfullmäktiges ordf.

