


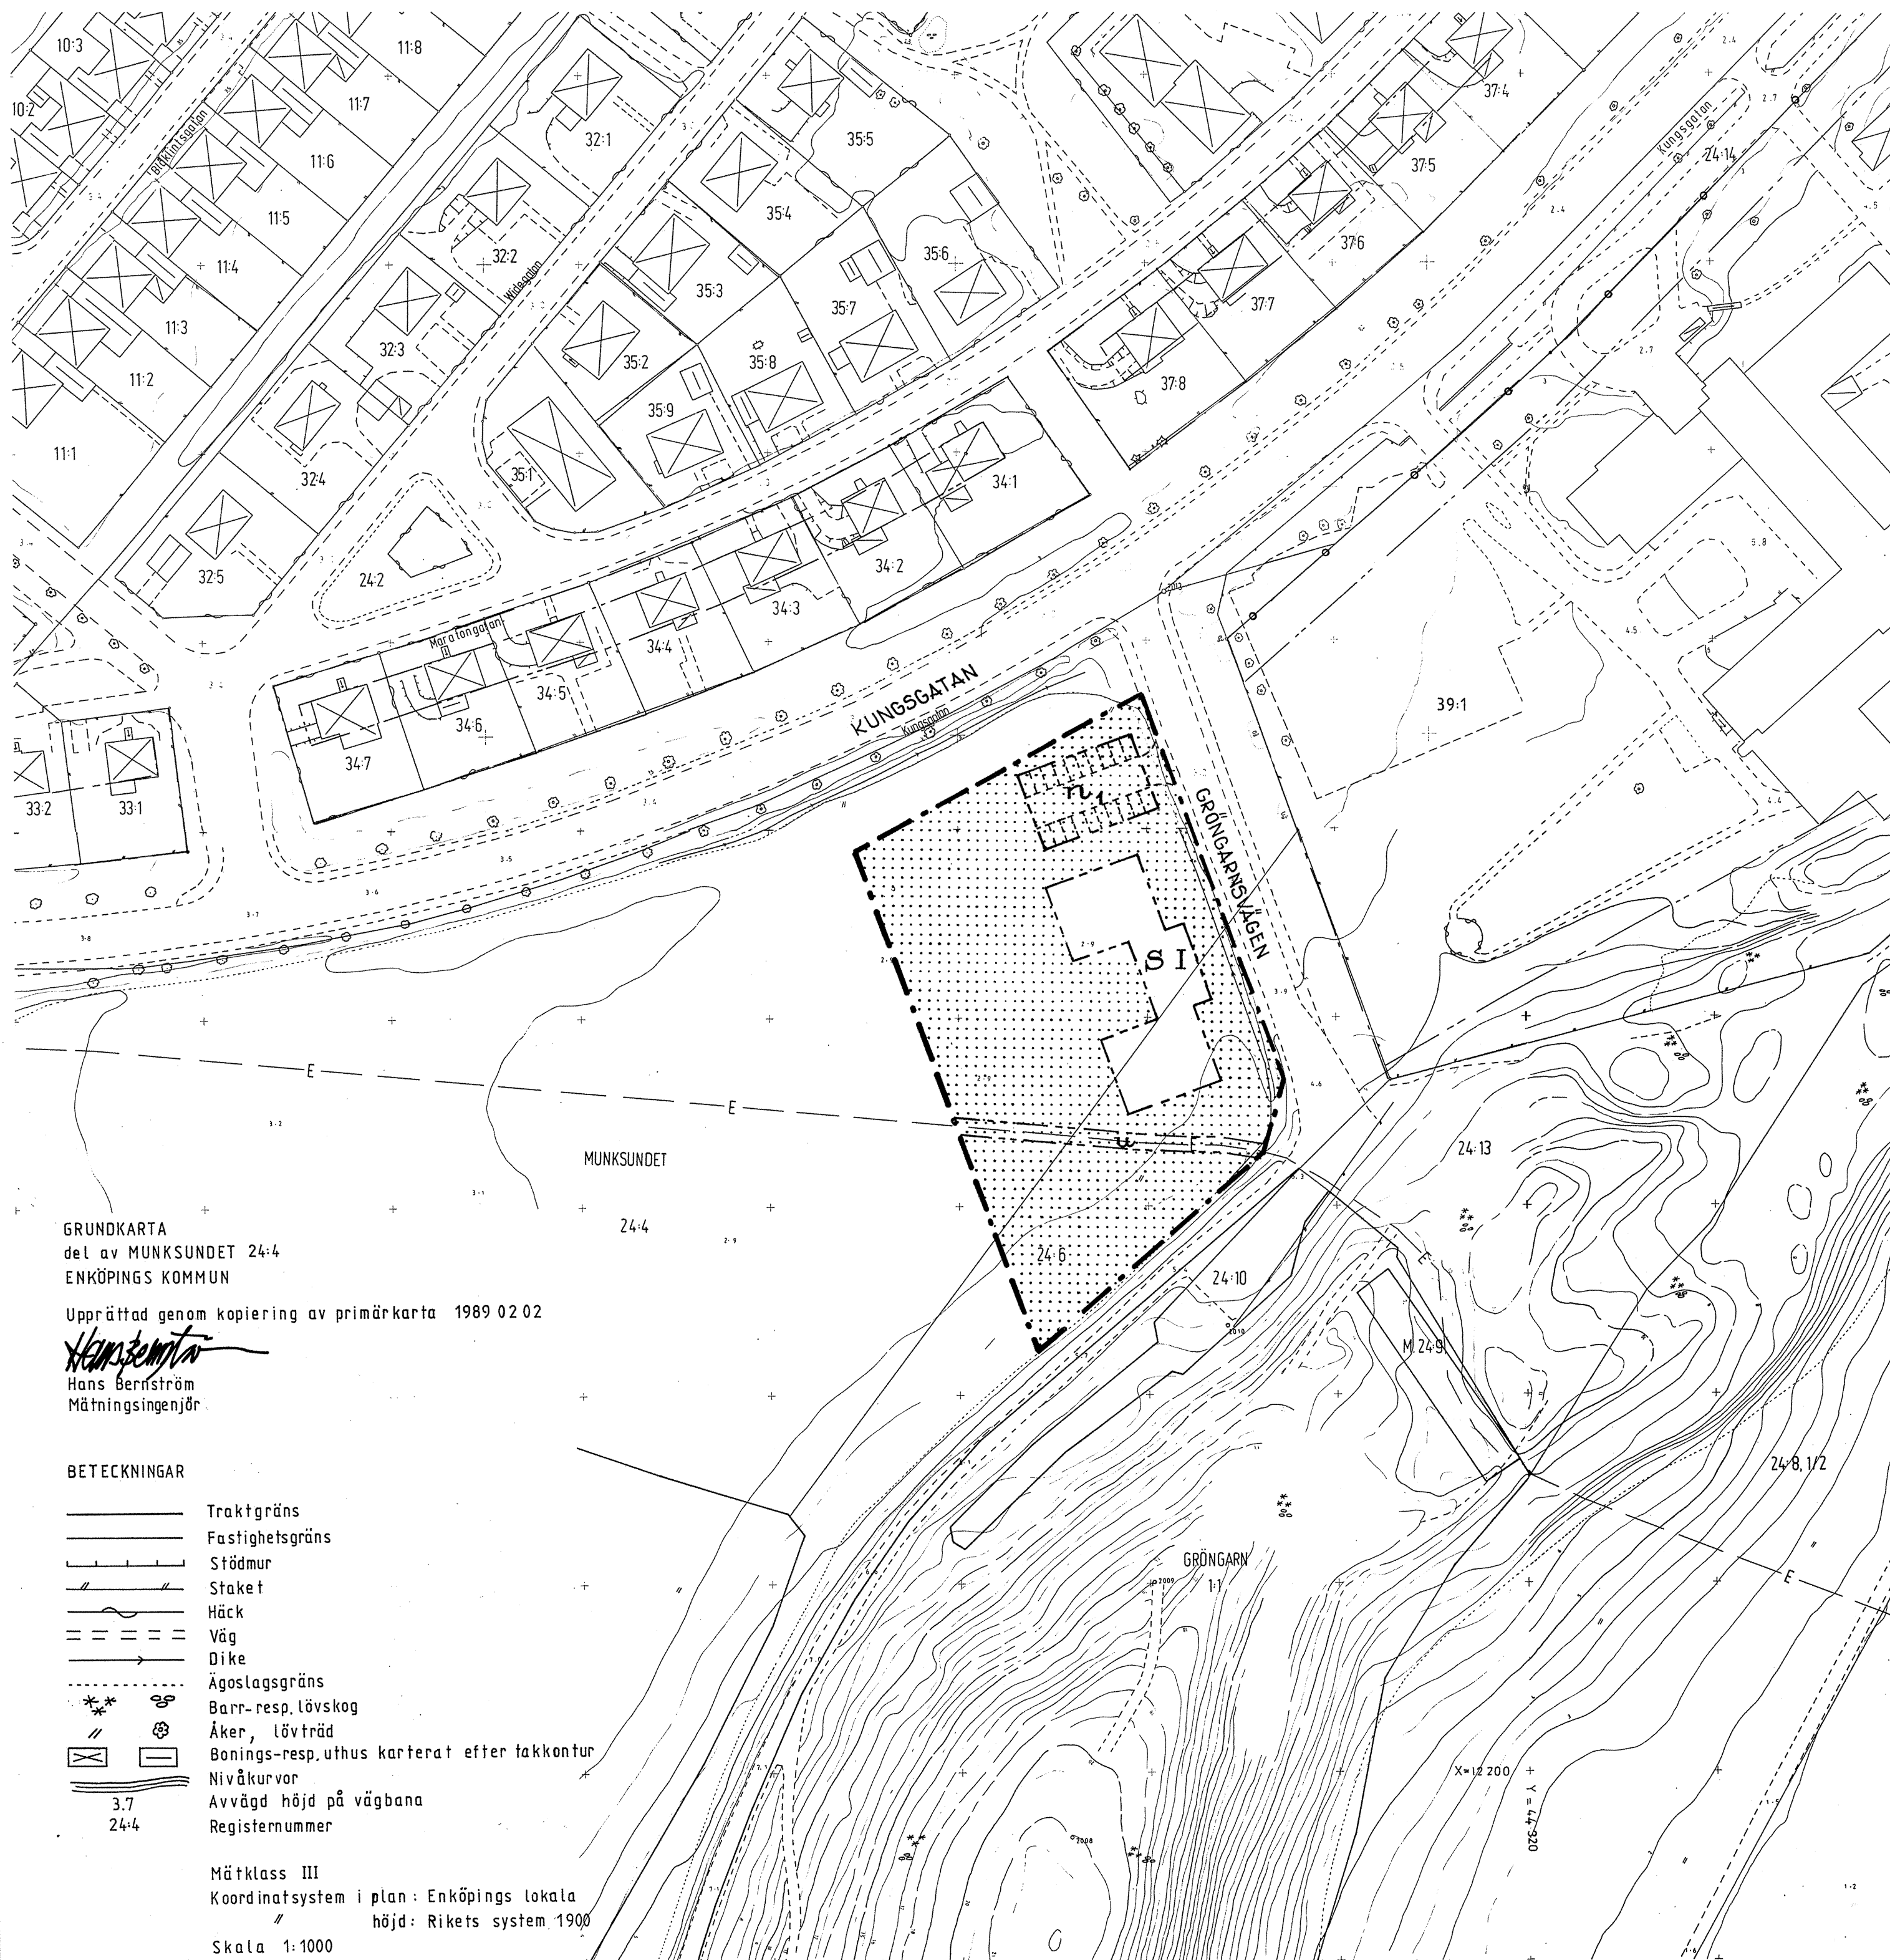

PLANKARTA

Gränsbeteckningar

- Gräns för planområdet
- Egenskapsgräns

PLANBESTÄMMELSER

Följande gäller inom de områden som har nedanstående beteckningar.
Där beteckning saknas gäller bestämmelsen hela området om inte annat anges.

1. Användning av kvartersmark

Endast angiven användning är tillåten

- Barnstuga

2. Begränsning av markens bebyggande

- Marken får inte bebyggas
- Marken skall vara tillgänglig för allmänna underjordiska ledningar

3. Markens anordnande

- Parkering

4. Utformning

- I Högsta antal våningar

5. Administrativa bestämmelser

Genomförandetiden är fem år från den dag planen vinner laga kraft

UPPLYSNINGAR

Till planen hör förutom denna plankarta

- planbeskrivning
- genomförandebeskrivning
- markplaneringsplan

Godkänd för samråd av BN 1989-02-22....

Godkänd av BN 1989-06-28....

Antagen av KF 1989-09-28....

Laga kraft 1989-10-25....

DETALJPLAN FÖR DEL AV FASTIGHETERNA

MUNKSUNDET 24:4 OCH 24:6

I ENKÖPING

UPPRÄTTAD PÅ STADSBYGGNADSKONTORET I ENKÖPING DEN 22 FEBRUARI 1989.

ÅKE NORDSTRÖM
I:E PLANINGENJÖR

Dpl 182

1989-10-17
Hans Bernström

S.W.