

UPPGJORT 1 AUGUSTI 1956
STADSPLANEKARTA

Halger Paröns
stadsplanearkitekt
Reviderat.
Halmstad den 2 oktober 1956.

Beleekningar:

A. Gränsbeleekningar:

- Linje betän 3 meter utanför de röde, som förslaget avser.
- Bällande områdesgräns.
- *-*- Bällande områdesgräns, avsedd för Områdesgräns.
- Bestämmelsegräns.

B. Områdesbeleekningar:

Allmän plats

- Gräs
- Park eller plantering.

Byggnadsvarter

- Område för allmänt ändamål.
- Område för industriändamål.
- Område för småindustriändamål.

C. Övriga beleekningar:



- Mark som icke för bebyggas.
- Bällande gatuhöjd.
- (+ 0.0) Bällande gatuhöjd, avsedd att utgå.
- + 0.0 Gatuhöjd.
- (0.0) Byggnadshöjd.
- Förbud mot utför.





Befintlig ägogräns.
 Befintlig byggnad.
 Nivåkurvor.

Vakke Lamm
mättningsman

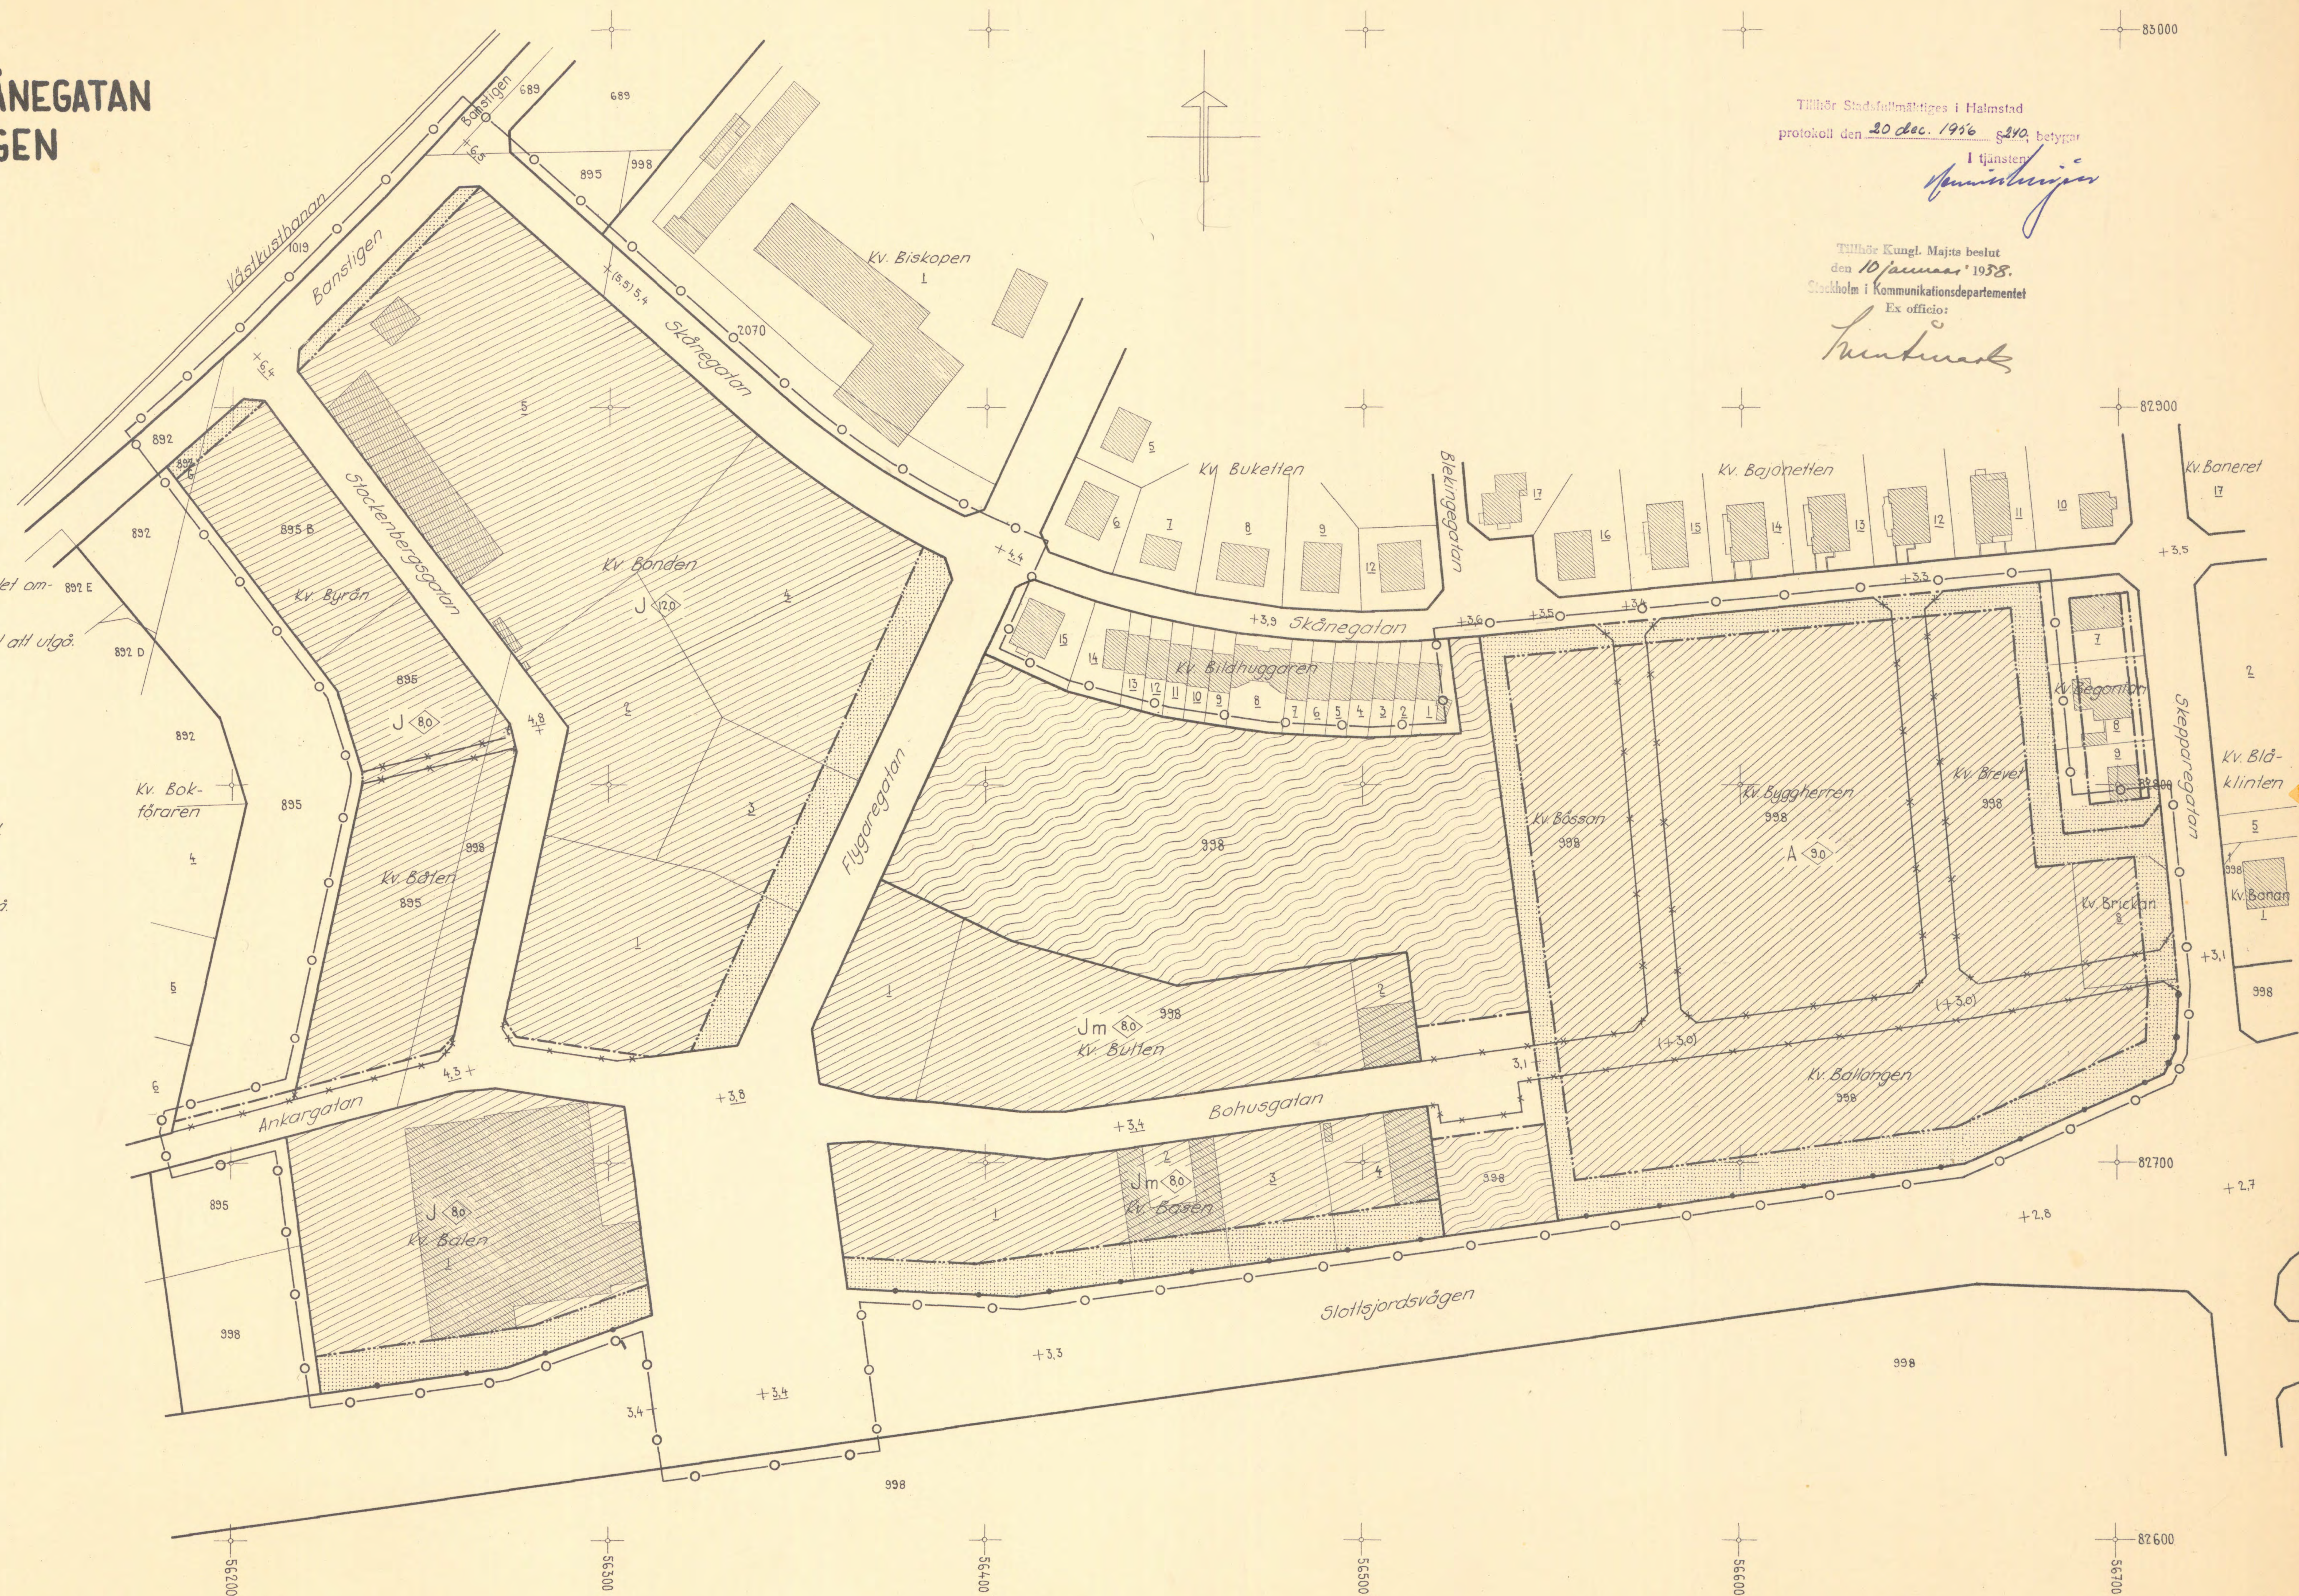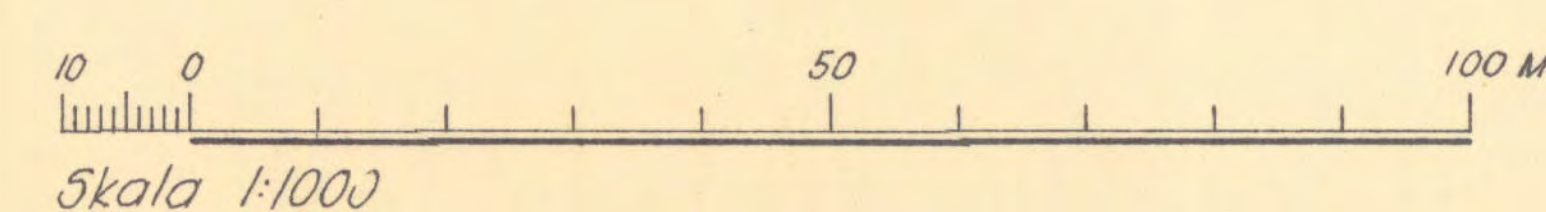

Tillhör Stadsfullmäktiges i Halmstad
protokoll den 20 dec. 1956 § 240, betygar

I tjänsten

Tillhör Kungl. Maj:ts beslut
den 10/december 1938.
Stockholm i Kommunikationsdepartementet
Ex officio:

Ex officio:
Lundmark