Förslag till ändrad stadsplan för

KVARTERET FLUNDRAN m. m.

inom västra delen av

SÖDERTÄLJE STAD

med tillhörande stadsplanebestämmelser jämte beskrivning upprätt å stadsplanekontoret i Södertälje

ÅR 1956

SÖDERTÄLJE DEN 15 APRIL 1956 — REVIDERAT DEN 14 NOVEMBER 1956, DEN 9 MAJ, DEN 6 SEPTEMBER OCH DEN 28 DECEMBER 1957

FRITZ VOIGT
STADSPLANEARKITEKT

BETECKNINGAR TILL STADSPLANEKARTAN:

- Stadsplanegräns belägen tre meter utanför det område förslaget avser.
- Gällande områdes- och bestämmelsegräns.
- Gällande områdes- och bestämmelsegräns avsedd att utgå.
- Gatu- kvarters- och annan områdesgräns.
- Särskild områdesgräns.
- Bestämmelsegräns.
- Planteringsgräns ej avsedd att fastställas.
- Gällande fastighetsgräns, avsedd att utgå } vars fastställelse icke sökes.
- Föreslagen fastighetsgräns, } vars fastställelse icke sökes.
- Gatuplantering.
- Gata eller torg.
- Park eller plantering.
- HJm — Område för handels- och småindustriändamål.
- BH — Område för bostads- och handelsändamål.
- Cb — Område för samlingslokaler m.m. samt visst bostadsändamål.
- A — Område för allmänt ändamål.
- S — Sammanbyggda hus.
- J — Område för industriändamål.
- Tj — Område för järnvägsändamål.
- Mark som icke får bebyggas.
- Överbyggd gård och annan terrassbyggnad.
- u — Mark tillgänglig för underjordiska ledningar.
- x — Mark tillgänglig för allmän gång- och cykeltrafik i tunnel.
- (0.0) — Byggnadshöjd räknad från stadens nollplan.
- 0.0 — Byggnadshöjd.
- +0.0 — Gällande gatuhöjd.
- +(0.0) — Gällande gatuhöjd avsedd att utgå.
- +0.0 — Gatuhöjd.
- (0.0) — Annan markhöjd.

Antaget av Stadsfullmäktige i Södertälje den 26/9 1958, § 155, betygas
ex officio:
Nils Dahlström

Tillbör Kungl. Majts beslut
den 11 juni 1959.
Stockholm i Kommunikationsdepartementet
Ex officio:

BETECKNINGAR TILL GRUNDKARTAN:

- Gällande fastighetsgräns.
- Gällande stadsplanelinje.
- 2 — Gällande tomtnummer.
- 308 — Gällande stadsägonummer å västra området.
- Befintlig byggnad.
- Nivåkurvor. 1meters ekvidistans. 0-plan = Stockholms slusströskel.
- Väg.
- Skärning eller bank.
- Staket
- Befintligt storvuxt ekträd

136/1959

0181K-P

Grundkartan upprättad i Södertälje den 15 april 1956.
Nat. Nyström
Stadsingenjör.

Grundkartan kompletterad Södertälje den 28 december 1957.
Nat. Nyström
Stadsingenjör.

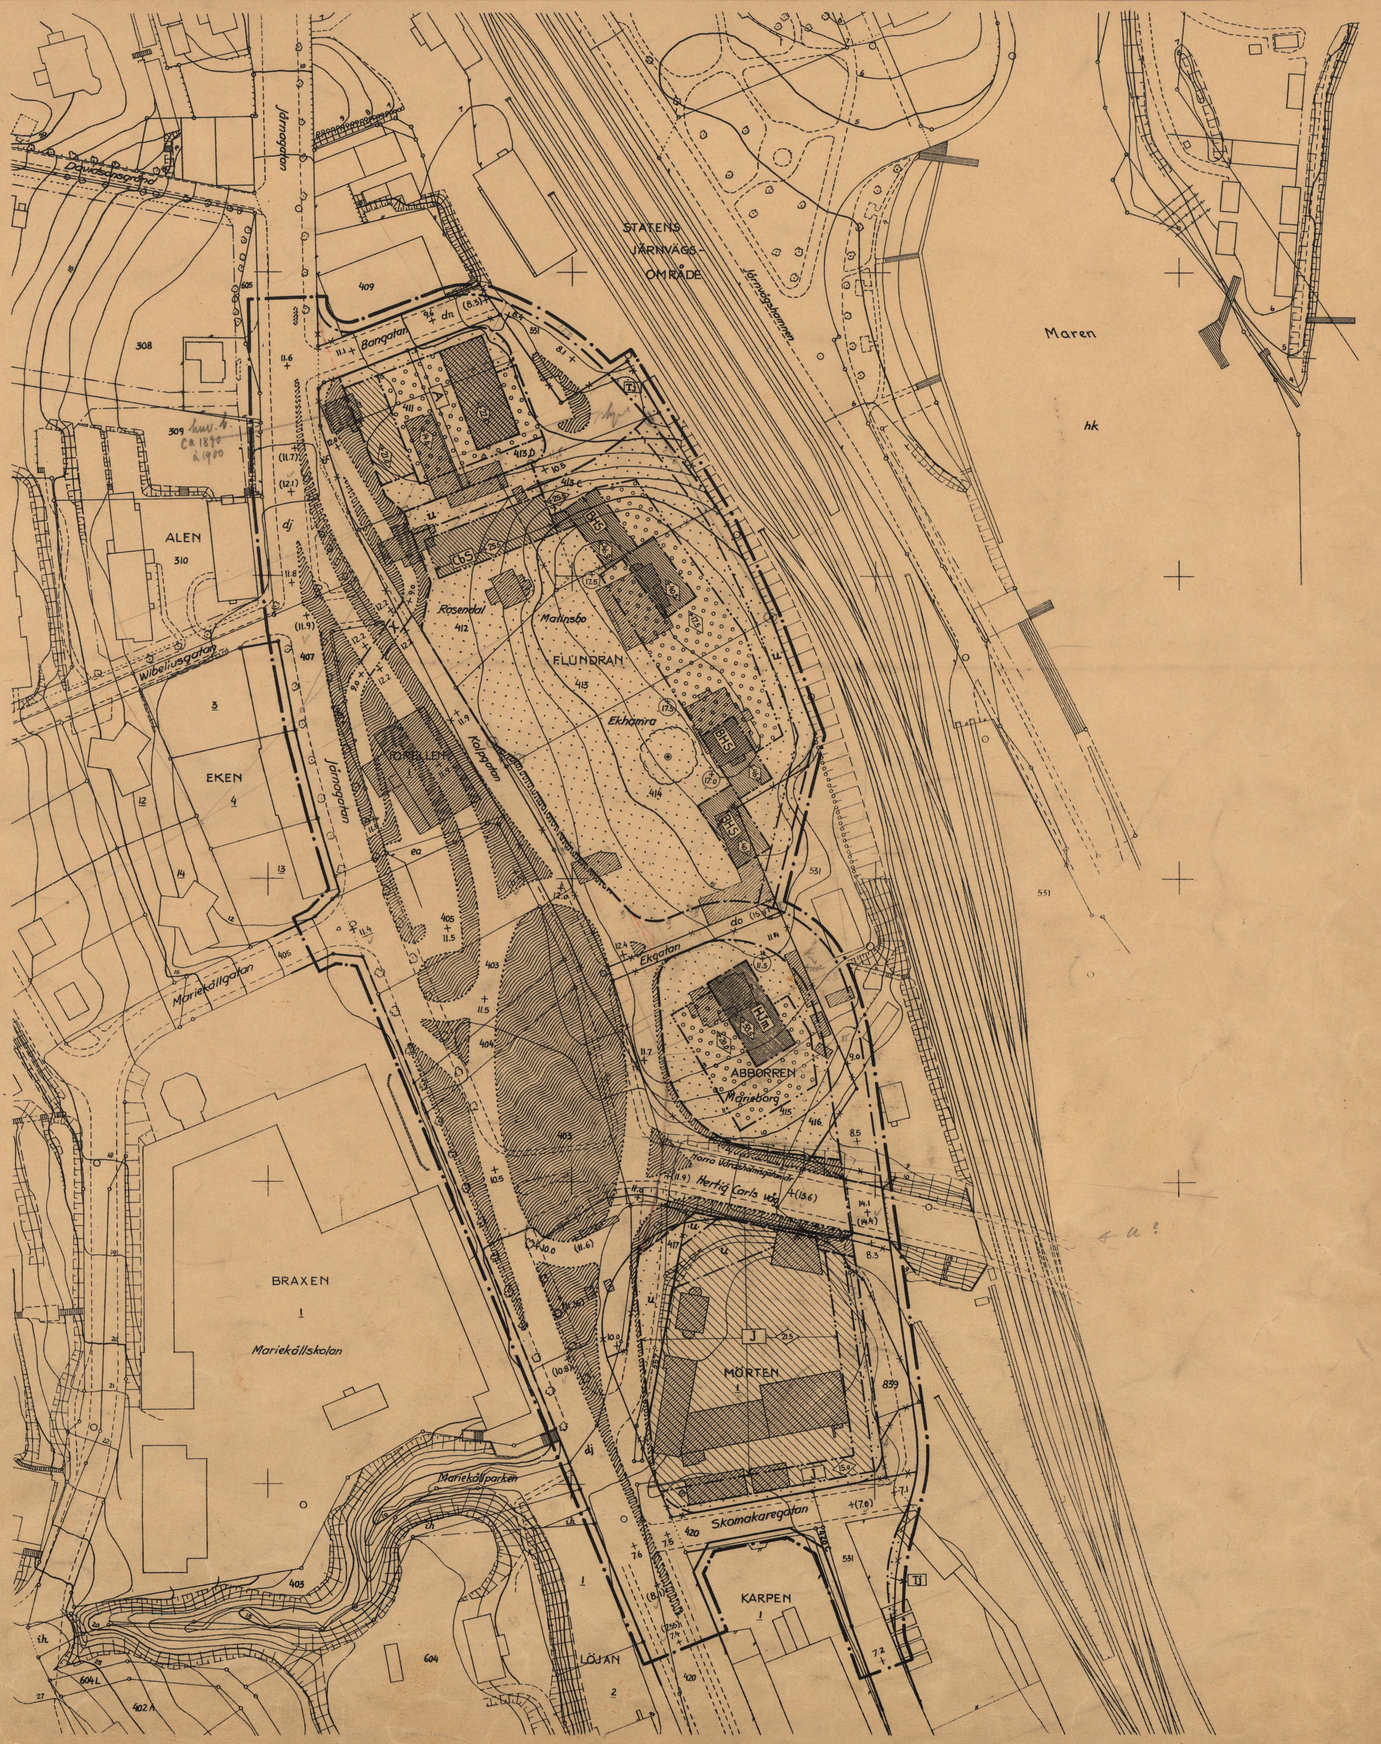

SKALA 1:1000

243 °C