


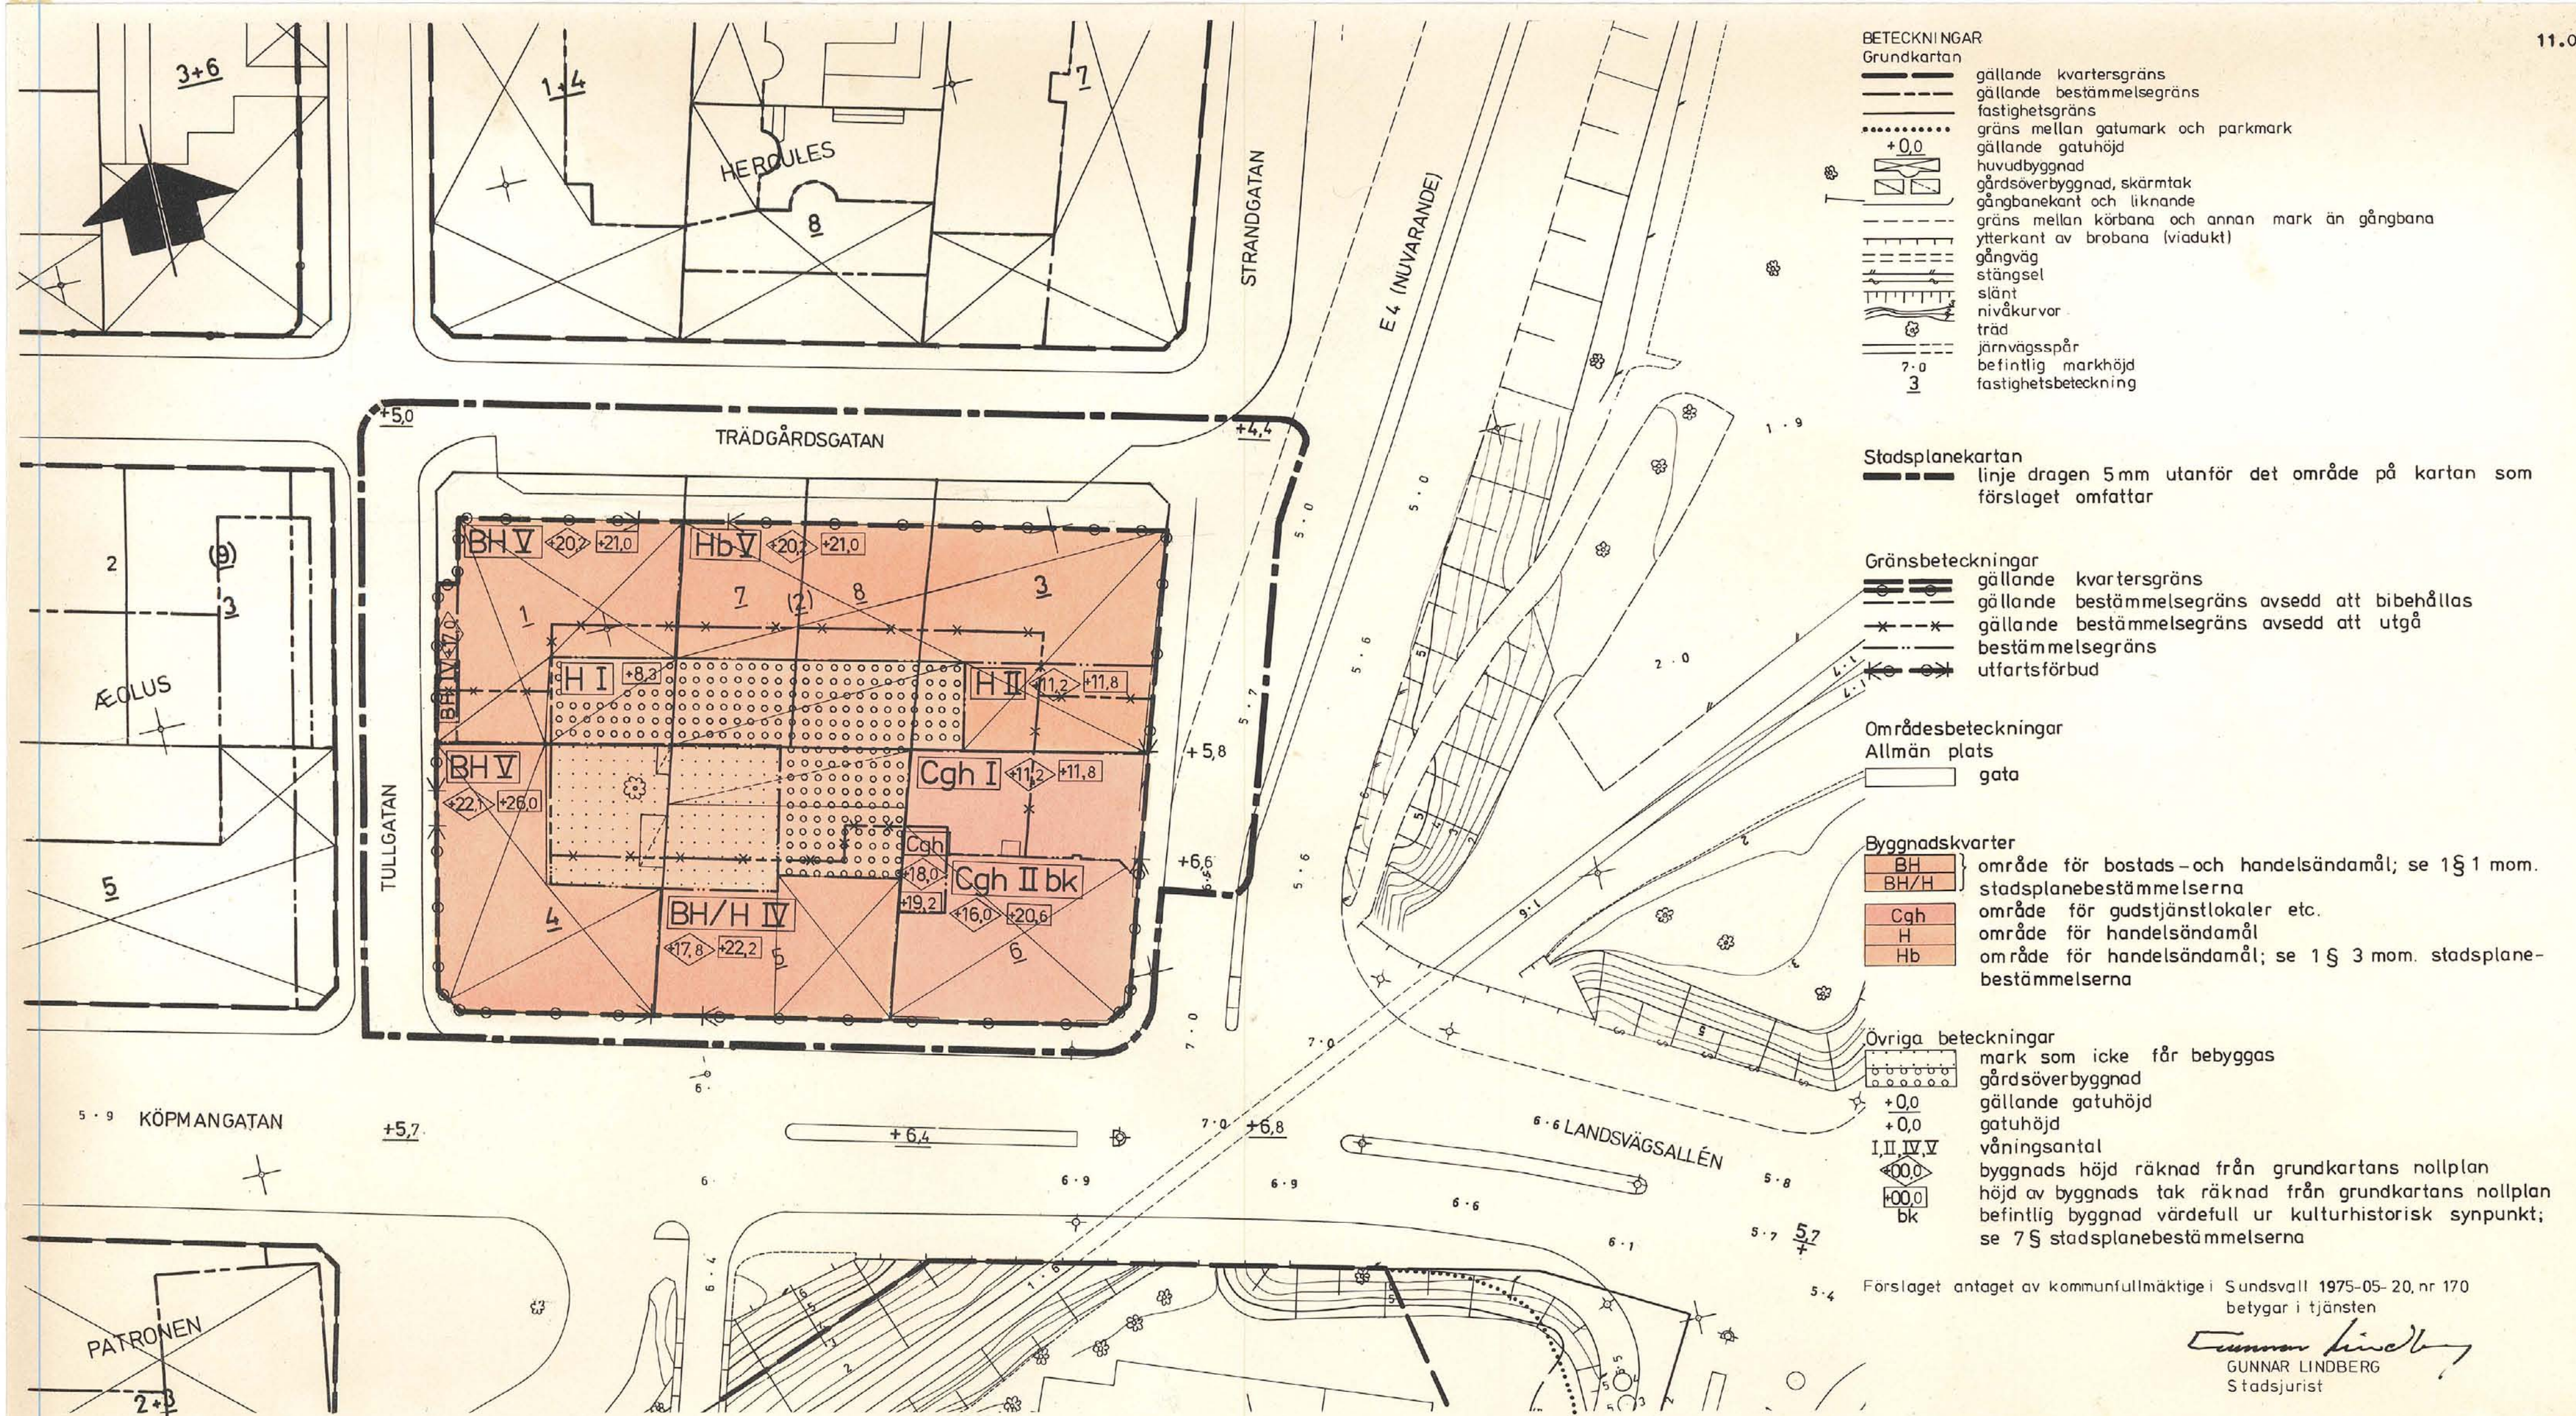

Enligt beslut av byggnadsnämnden denna dag (nr 150) har viss del av Köpmangatan utesluts ur förslaget
Sundsvall 1975-03-10

Bengt Wiklander
BENGT WIKLANDER
Sekreterare

Kopians likhet med originalet bekrägas.
Stockholm den 12/10 1975
Libertyator
G. Lundberg
G. Lundberg

1975-07-03 fastställde länsstyrelsen i Västernorrlands län denna ändring av stadsplan. Beslutet har enligt 150 § tredje stycket byggnadslagen vunnit laga kraft. Härnösand 1975-07-07
Sten Forsberg

Inom kommunalt fastighetsregisterområde. Grundkartan är upprättad av stadsingenjörskontoret år 1967 genom fotogrammetrisk mätning. Standardklass: I. Höjdsystem: 1900. Koordinatsystem: 0 Gon -69.
Sundsvall 1974-11-22

Ingemar Rösblad
INGEMAR RÖSBLAD
Stadsingenjör

Förslag till ändring av stadsplanen för Sundsvall beträffande kvartret APOLLO.

Sundsvall 1974-11-22

Lars Rimfors
LARS RIMFORS
stadsbyggnadschef

Hans Schlyter
HANS SCHLYTER
stadsarkitekt

Stadsbyggnadskontoret

618 / 74-313,1 / 286 / M. VILANDER

Expeditionen Förv.-pl.

SKALA 1:400

10m 5 0 10 20 30 40 50 60m

S 1325