

KV. PAPEGOJAN, DEL AV
LIDKÖPING
LIDKÖPINGS KOMMUN, SKARABORGS LÄN

FÖRSLAG TILL ÄNDRING AV STADSPLAN

UPPRÄTTAT I JANUARI 1983

Patrick Darling
PATRICK DARLING
STADSARKITEKT

Kjell Holgersson
KJELL HOLGERSSON
1:e STADSPLANEINGENJÖR

STADSPLANEKARTA

BETECKNINGAR

A. GRÄNSBETECKNINGAR

- STADSPLANEGRÄNS BELÄGEN 3 METER UTANFÖR FASTSTÄLLESEOMRÅDET
- OMRÅDESGRÄNS
- GÄLLANDE OMRÅDESGRÄNS AVSEDD ATT BEHÅLLAS
- BESTÄMMELSEGRÄNS
- GÄLLANDE BESTÄMMELSEGRÄNS AVSEDD ATT BEHÅLLAS
- GÄLLANDE BESTÄMMELSEGRÄNS AVSEDD ATT UTGÅ
- OMRÅDESGRÄNS FRÅN VILKEN MINDRE AVVIKELSER I VISSA FALL FÅR GÖRAS

B. OMRÅDESBETECKNINGAR


- ALLMÄN PLATS
- GATA ELLER TORG
- BYGGNADSKVARTER
- B BOSTÄDER
- Lh HANDELSTRÄDGÅRD

C. ÖVRIGA BETECKNINGAR AVSEDDA ATT FASTSTÄLLAS

- MARK SOM INTE FÅR BEBYGGAS
- MARK FÖR UTHUS O DYL.
- U LEDNINGSOMRÅDE
- +0.0 GÄLLANDE GATUHÖJD
- F FRISTÅENDE HUS
- S SAMMANBYGGDA HUS
- 000 BYGGNADSYTA I KVADRATMETER
- II ANTAL VÅNINGAR
- n FÖRBUD MOT VINDSINREDNING
- 0.0 BYGGNADSHÖJD
- 00°-00' TAKLUTNING
- UTFARTSFÖRBUD

D. ILLUSTRATIONER OCH HÄNVISNING

- ILLUSTRERAD TOMTGRÄNS

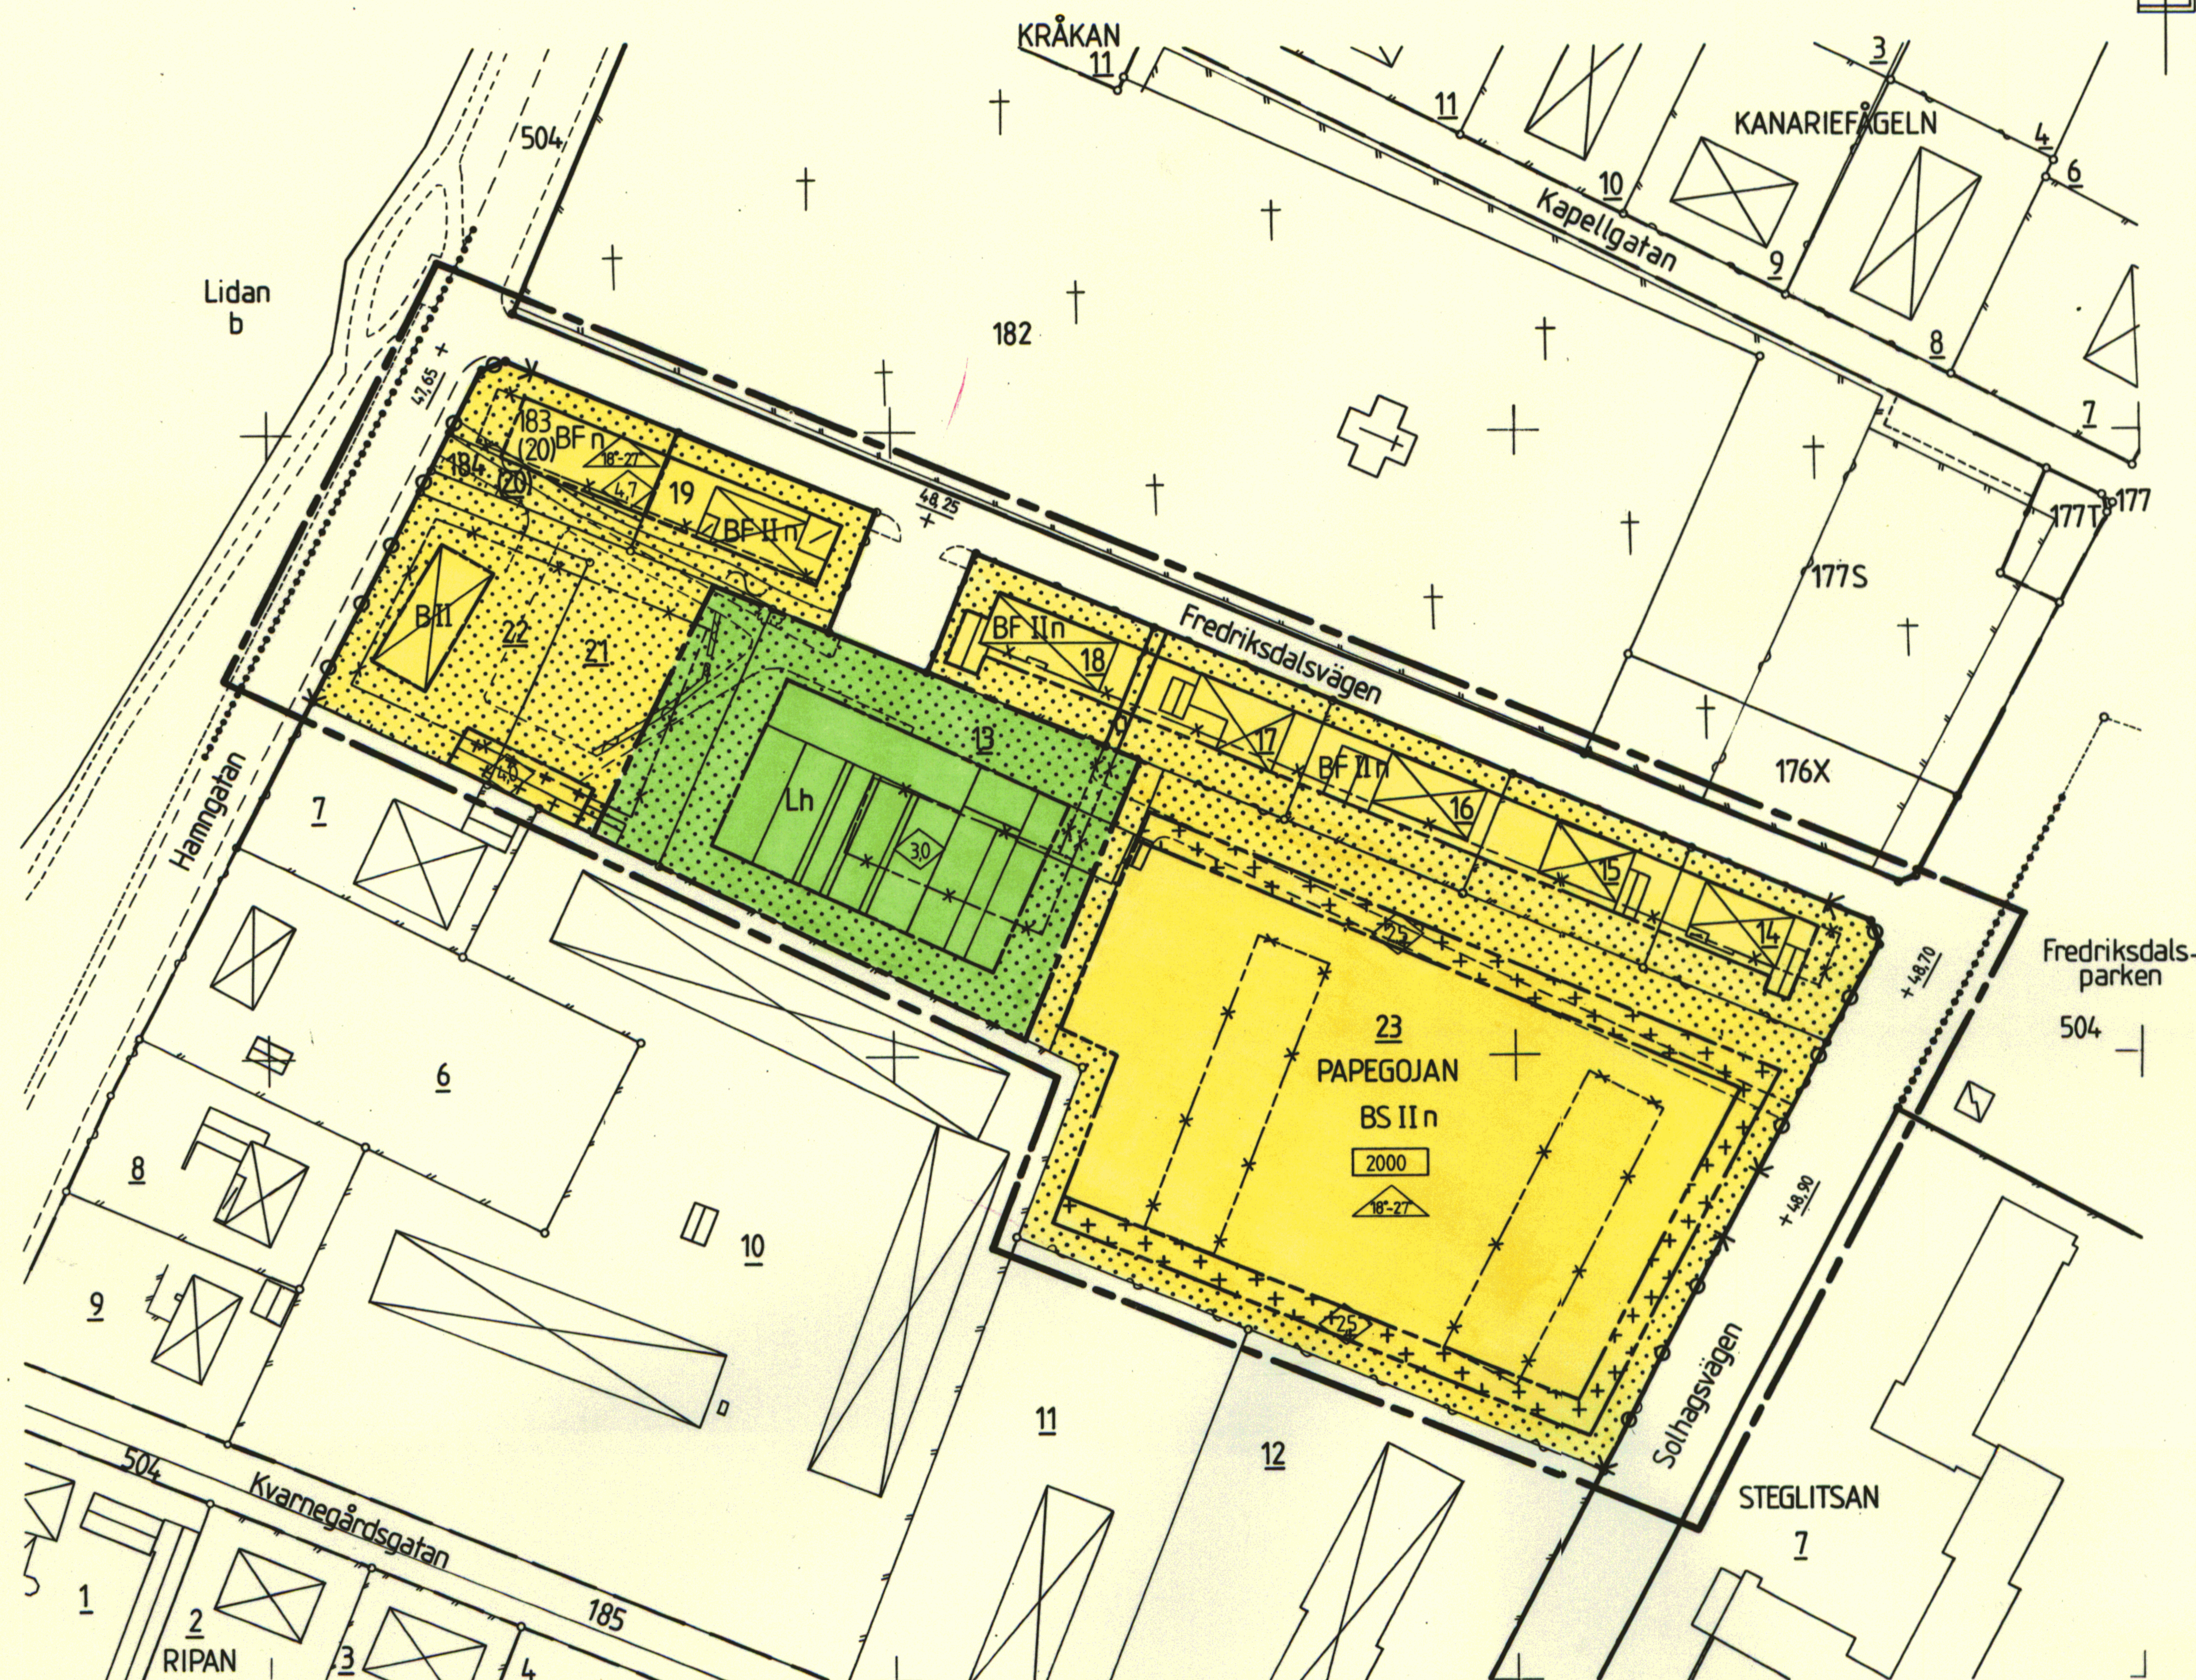

GRUNDKARTEBETECKNINGAR

- FASTIGHETSGRÄNS
- BYGGNAD KARTERAD EFTER HUSLIV
- SKÄRMTAK
- TRANSFORMATORBYGGNAD
- VÄG
- OMRÅDESGRÄNS ENLIGT GÄLLANDE
- DETALJPLAN
- PAPEGOJAN
- 10, (20), 183
- REGISTERNUMMER FÖR FASTIGHET
- STAKET
- HÄCK
- STENMUR
- STÖDMUR
- RUTNÄTSPUNKT

GRUNDKARTEREDOVISNINGEN PÅ PLANKARTAN
ÄR KOPIERAD EFTER SEPARAT GRUNDKARTA
UPPRÄTTAD I JANUARI 1983
AV 1:e MÄTNINGSINGENJÖR ALE HAMRÉN
KOORDINATSYSTEM: 5 GON V
1938-LIDKÖPING 1949-1951
MÄTKLASS: II

TILLHÖR KOMMUNFULLMÄKTIGES BESLUT
DEN 16 MAJ 1983, § 93
PÅ KOMMUNFULLMÄKTIGES VÄGNAR:
Gunilla Smith
GUNILLA SMITH
SEKRETERARE

Fastställt enligt länsstyrelsens lagkraft-
vunna resolution den 11.7.
1983, betygat
Maristad den 9.8.1983

Sigvard Gertén
Sigvard Gertén

Villkor länsstyrelsen i Skaraborgs län
den 11.7.1983, betygat

På länsstyrelsens vägnar:
Georg Dagerst
Georg Dagerst

KV. PAPEGOJAN
LIDKÖPING
LIDKÖPINGS KOMMUN, SKARABORGS LÄN

SKALA 1:1000

