

FÖRSLAG TILL BYGGNADSPLAN FÖR OMRÅDE VÄSTER OM JÄRNVÄGSSTATIONEN I KALLINGE RONNEBY SOCKEN, BLEKINGE LÄN.

Upprättat i september 1954 och
reviderat i oktober 1955

Nudén Edvard
Arkitekt SAR

på grundval av en av Ingenjörfirman Kjessler & Mannerstråle A.B.
år 1953 upprättad och av distriktslantmätare Carl Boijssen, i augusti år
1954, kompletterad grundkarta.

Landskansliet i Karlskrona
ink. 3 AUG 1956
III 92 3 85

Beteckningar till grundkartan

- fastighetsgräns
- - - - - väg
- järnvägsspår med växel
- huvudbyggnad resp. uthus
- stängsel
- stenmur
- nivåkurvor i meter över samhällets nollplan
- punkt i rutnät
- polygonpunkt
- höjdfixpunkt
- fastighets registerbeteckning

Beteckningar till byggnadsplanekartan

- byggnadsplanegräns
- väg-byggnadsmark- och annan områdesgräns
- bestämmelsegräns
- gränslinje ej avsedd att fastställas

Allmän plats

- vägmark
- park eller plantering


Byggnadsmark

- BF område för bostadsändamål, fristående hus
- J område för industriändamål
- Jm område för småindustriändamål
- Ju område för upplagsändamål
- u mark som icke får bebyggas
- u mark tillgänglig för underjordiska ledningar
- + 0.0 väghöjd
- II antal våningar
- 0.0 byggnadshöjd
- Tj område för järnvägsändamål
- Z område tillgängligt för allmän gatutrafik

Skala 1:2000

20 0 100 200

10-ROJ-2269

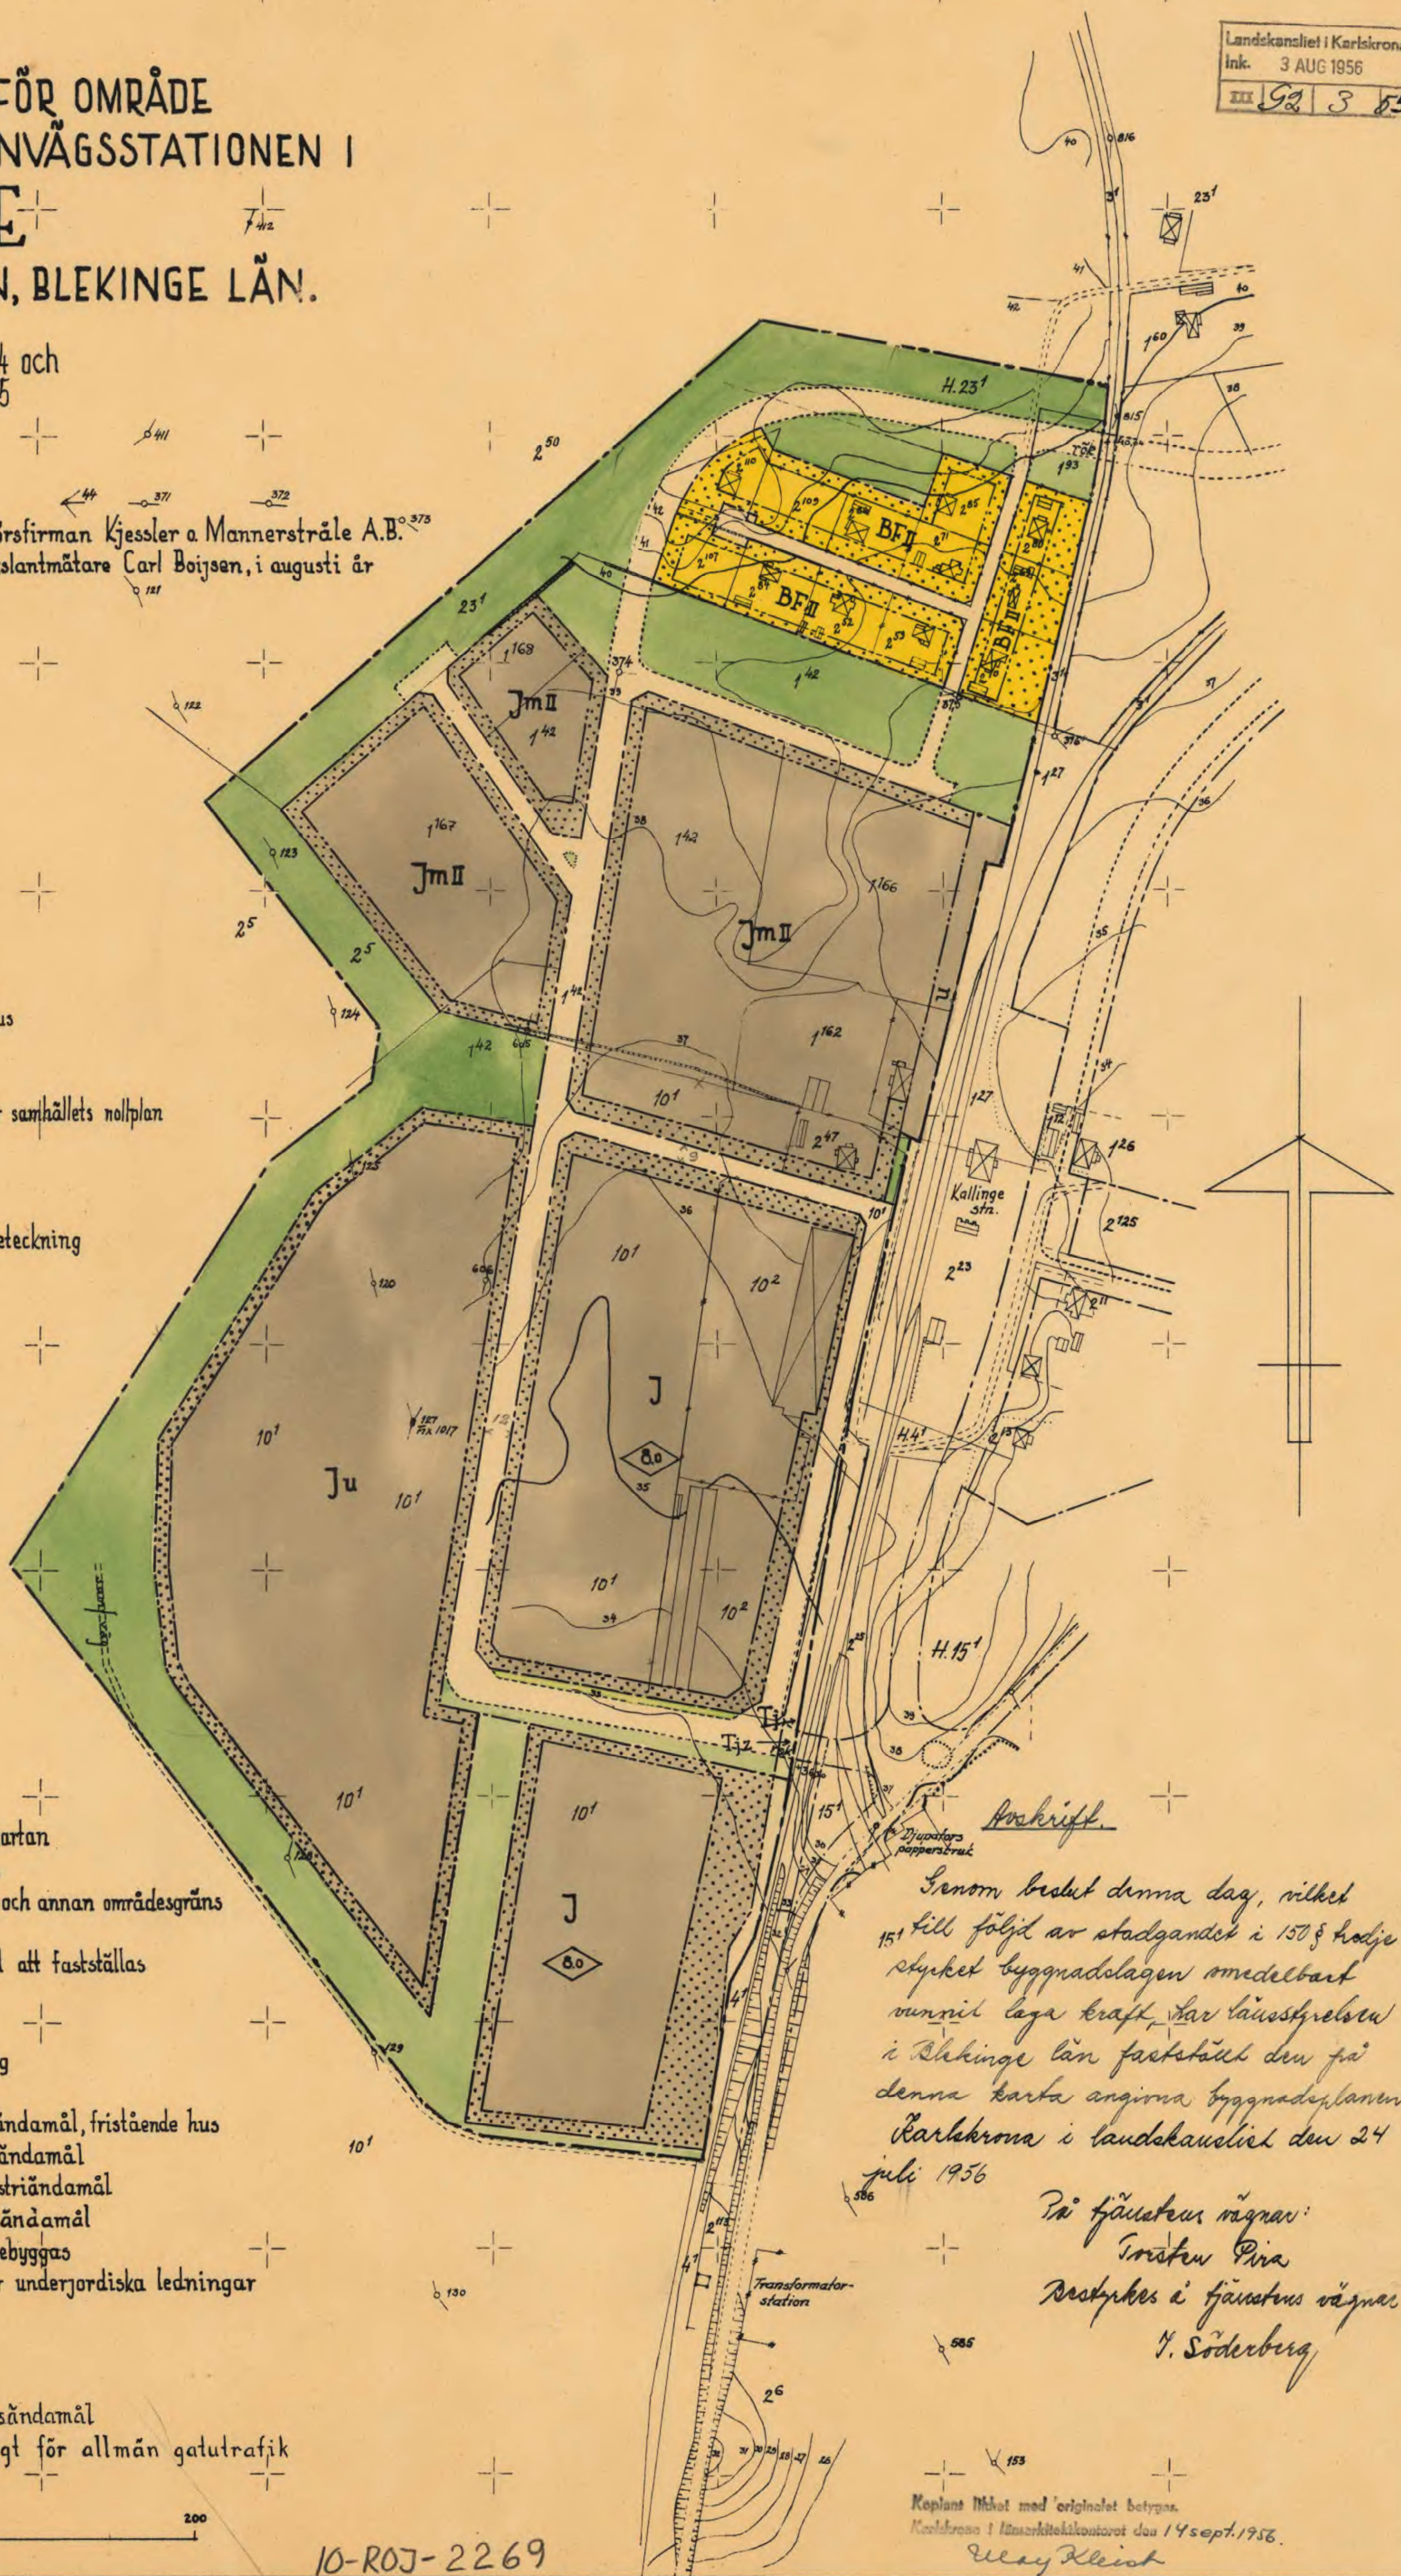

Avskrift.
Senom beslut denna dag, vilket
15^e till följd av stadgandet i 150 § tredje
stycket byggnadslagen omedelbart
vunnit laga kraft, har länsstyrelsen
i Blekinge län fastställt den på
denna karta angivna byggnadsplanen
Karlskrona i landskansliet den 24
juli 1956

På förestans vägnar:
Torsten Pina
Bestyrkes i förestans vägnar:
V. Söderberg

Kopierat till med originalen betygat.
Karlskrona i länsarkitektkontoret den 14 sept. 1956.

Ullay Kleist

Överintendent