


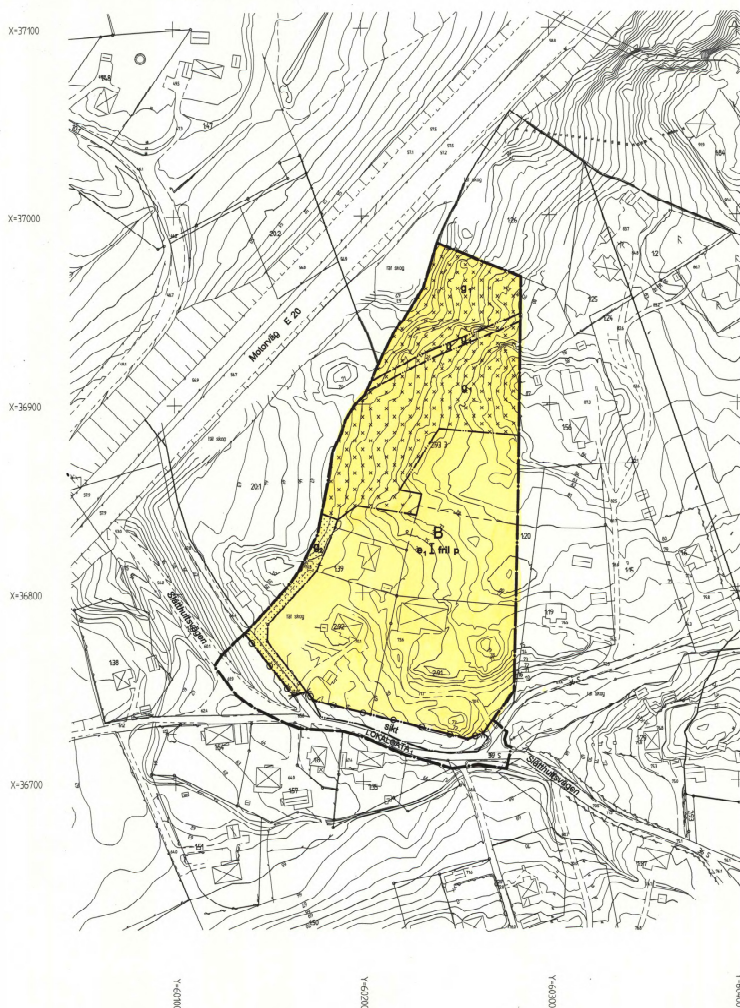

BETECKNINGAR TILL GRUNDKARTAN

kartadatabas 2005-02-10



Gösta Wilmåster, mättningschef

Koordinatsystem i plan och höjd: Göteborgs
Kartan upprättad fotogrammetriskt
Fastighetsredovisning: se fastighetsförteckning

Godkänd från sekretessynpunkt för spridning
I arkiveriverket 2000-02-08

PLANHANDLINGAR

Detalplanen består av

- plankarta med planbestämmelser

Till planen hör

- planbeskrivning med illustrationskarta
- genomförandebeskrivning
- grundkarta
- fastighetsföretäckning
- samrådsutlåtande

BESLUT

Arifan av BN 2000-06-13 (§150)
Laga kraft 2000-11-00

PLANBESTÄMMELSER

- Följande gäller inom områden med nedanstående beteckningar.
- Där beteckning saknas gäller bestämmelsen inom hela planområdet.
- Endast angiven användning och utformning är tillåten.

GRÄNSBETECKNINGAR

- GRÄNSBETECKNINGAR
- Gräns för planområdet
 - +— Användningsgräns
 - Egenskapsgräns

ANVÄNDNING AV MARK OCH VATTEN

Allmänna platser

LOKALGATA 1 Lokaltrafik, med viss trafik mellan områden

Kvartersmark

B Rostäder

UTNYTTJANDEGRAD

- Högst fem fastigheter (tomter) får finnas.
 - o Minsta tomtstörlek är 1000 m². Största byggnadsarea per tomt är 200 m², varav högst 50 m² för komplementbyggnader (garage och uthus).

BEGRÄNSNINGAR AV MARKENS BEBYGGANDE

- BEGRÄNSNINGAR AV MARKENS BEBYGGANDE**
-  Marken får inte bebyggas
- Marken får endast bebyggas med komplementhyggnader
- Marken skall vara tillgänglig för gemensam bilväg, odling och ve-anläggning.
-  Marken skall vara tillgänglig för gemensam bilväg
- Marken skall vara tillgänglig för allmänna underjordiska ledningar

MARKENS ANORDNANDE

Mark och vegetation

- **g₁** -område skall hållas lövträdbevuxet
- sikt
- Fri sikt för trafiken på Slätthultsvägen schaktas inom ett avstånd av 2,5 m från körbanekanten skall marken sänkas till 0,5 m, eller lägre, över vägens nivå.

Utfart, stängsel

 Utfart får inte anordnas

PLACERING; UTFORMNING; UTFÖRANDE

- Hus utformas i samstämmighet med äldre lokal byggnadstradition.
 - Fasader kläds med ständigt träpanel.
 - Högsta antal våningar: Högsta byggnadshöjd är 4,5 m.
 - Endast tilliggande boetadshus.
 - Huvudbyggnad skall placeras minst 4,5 m från tomtgräns.
 - Högsta byggnadshöjd för kompletterbyggnader är 3,0 m
- Byggnadsteknik**
- Ny huvudbyggnad skall utföras med radonskyddande utförande, såvida det inte påvisas att markradon förekommer endast i ringa omfattning.

ADMINISTRATIVA BESTÄMMELSER

Genomförandetid

- Genomförandetiden är 15 år från den dag planen vinner laga kraft.

Huvudmannaskap

- Kommunen är inte huvudman för de allmänna platserna.

Bygglov

- Kompletteringsbyggnader och mindre tillbyggnad av bostadshus (högst 30 m BYA) får uppföras utan bygglov.
- Bygglov för ny huvudbyggnad får inte beviljas förrän erforderlig gemensam bilväg och va-anläggning samt fri sikt för trafiken på Ståthultsvägen utförts.

DETALJPLAN FÖR DEL AV FASTIGHETEN GAMLEBO 2:93 M FL

OMRÅDE VID SLÄTTHUUSVÄGEN

OMRADE VID SLATTHULTSVÄG
LERUMS KOMMUN, VÄSTRA GÖTALANDS LÄN

UPPRÄTTAD 2000-05-29 AV STADSBYGGGNADSKONTORET

Ingeborg Hulthe
Ingeborg Hulthe, pianist

SKALA 1:1000

LERUM 1441-P 35

AKT NR 1441-P35 LD 141

