


ILLUSTRATIONSPLAN

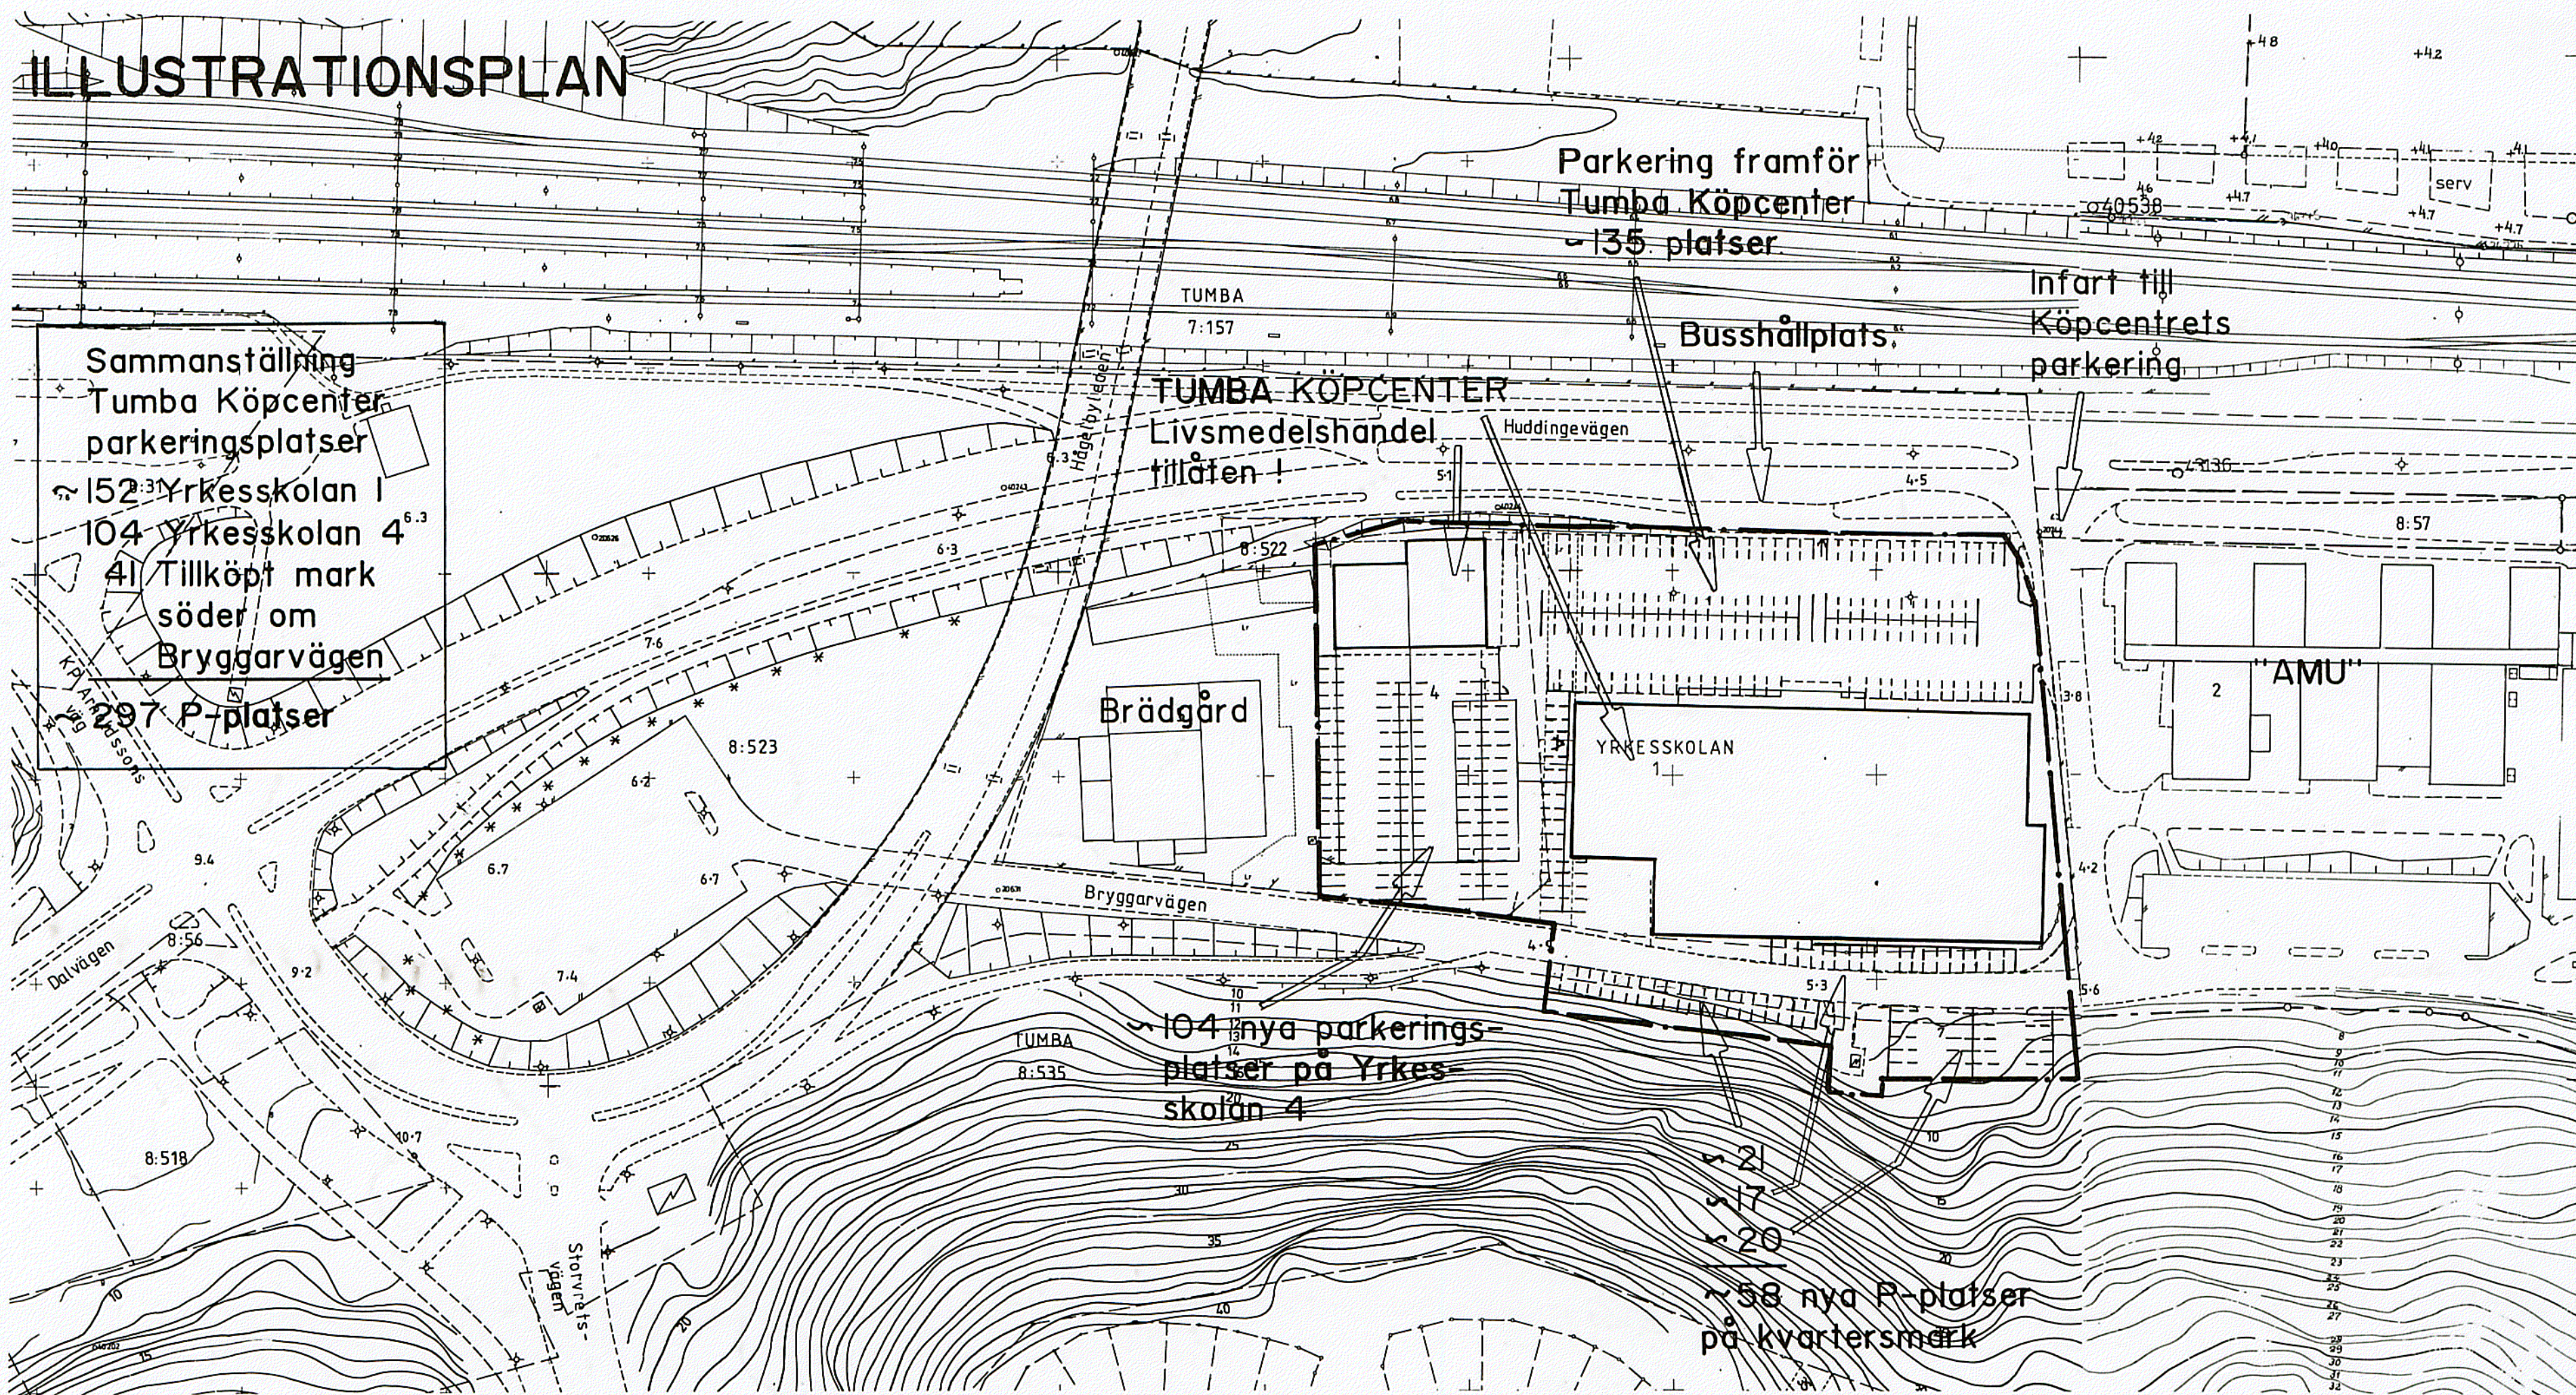

PLANBESTÄMMELSER

Följande gäller inom områden med nedanstående beteckningar.
Endast angiven användning och utformning är tillåten.

GRÄNSBETECKNINGAR

- gräns för planområde
- - - användningsgräns
- egenskapsgräns

ANVÄNDNING AV MARK

Allmän plats

L-GATA Gata som ingår i lokalnätet

Kvartersmark

- H Handel
- E Transformatorstation

UTNYTTJANDEGRAD

- e₁ 000 Största bruttoarea i m² ovan mark
- e₂ Kvartersmark för handel skall utgöra en fastighet

BEGRENSNINGAR AV MARKENS BEBYGGANDE

- Marken får inte bebyggas
- U Marken skall vara tillgänglig för allmänna underjordiska ledningar.

MARKENS ANORDNANDE

- Mark och vegetation
- + 0,0 Föreskriven höjd över nollplanet

Utfart

- Utfart får inte anordnas

UTFORMNING

- 0,0 Högsta byggnadshöjd i meter

ADMINISTRATIVA BESTÄMMELSER

- Genomförandetid
- Genomförandetiden är 15 år från den dag planen vunnit laga kraft

Tillhör kommunfullmäktiges i Botkyrka
kommun beslut 1994-04-28 § 64
betygar

Gertrud Montin
Kommunfullm. sekr.

DETALJPLAN FÖR TUMBA KÖPCENTER TUMBA, BOTKYRKA KOMMUN, STOCK- HOLMS LÄN

UPPRÄTTAD AV TEKNISKA FÖRVALTNINGEN 1993-10-15

Kjell Bagstevold
KJELL BAGSTEVOLD
Stadsarkitekt

Agnetta Sundberg
AGNETA SUNDBERG
Planarkitekt

Planen är upprättad enligt Plan- och Bygglagen

	instans	datum
godkänd för samråd	BN	93.01.26
godkänd för utställning	BN	93.11.16
godkänd för antagande	BN	94.01.25
antagen	KF	94.04.28
vunnit laga kraft		94.05.31

GRUNDKARTA

Fotogrammetriskt framställd
Karta flygfotograferad år 1964, 1974
Koordinatsystem ST 74
Höjdsystem RH 00 måtklass II
Grundkartan upprättad sept. 93
genom utdrag ur
Botkyrka kommuns primärkarta

Sven-Gunnar Bråström
Sven-Gunnar Bråström
Ingenjör

Ritad av

PLANKARTA

