

G. Söderlund
komm-kamr.

År 1965 den 13 mars
fastställde länsstyrelsen i Västernorrlands
län den 2 denna karta upptagna byggnads-
plan, vilket beslut vunnit laga kraft, be-
tygar Härnösand i landskansliet den 10 maj
1965

På tjänstens vägnar

Olle Fernström


SUNDSVALL 1 APRIL 1964 SKALA 1:1000
DISTRIKTSARKITEKTKONTORET

Vorlij - Hjäme

Stanley Back

SELÅNGER 19

SELÅNGER 19

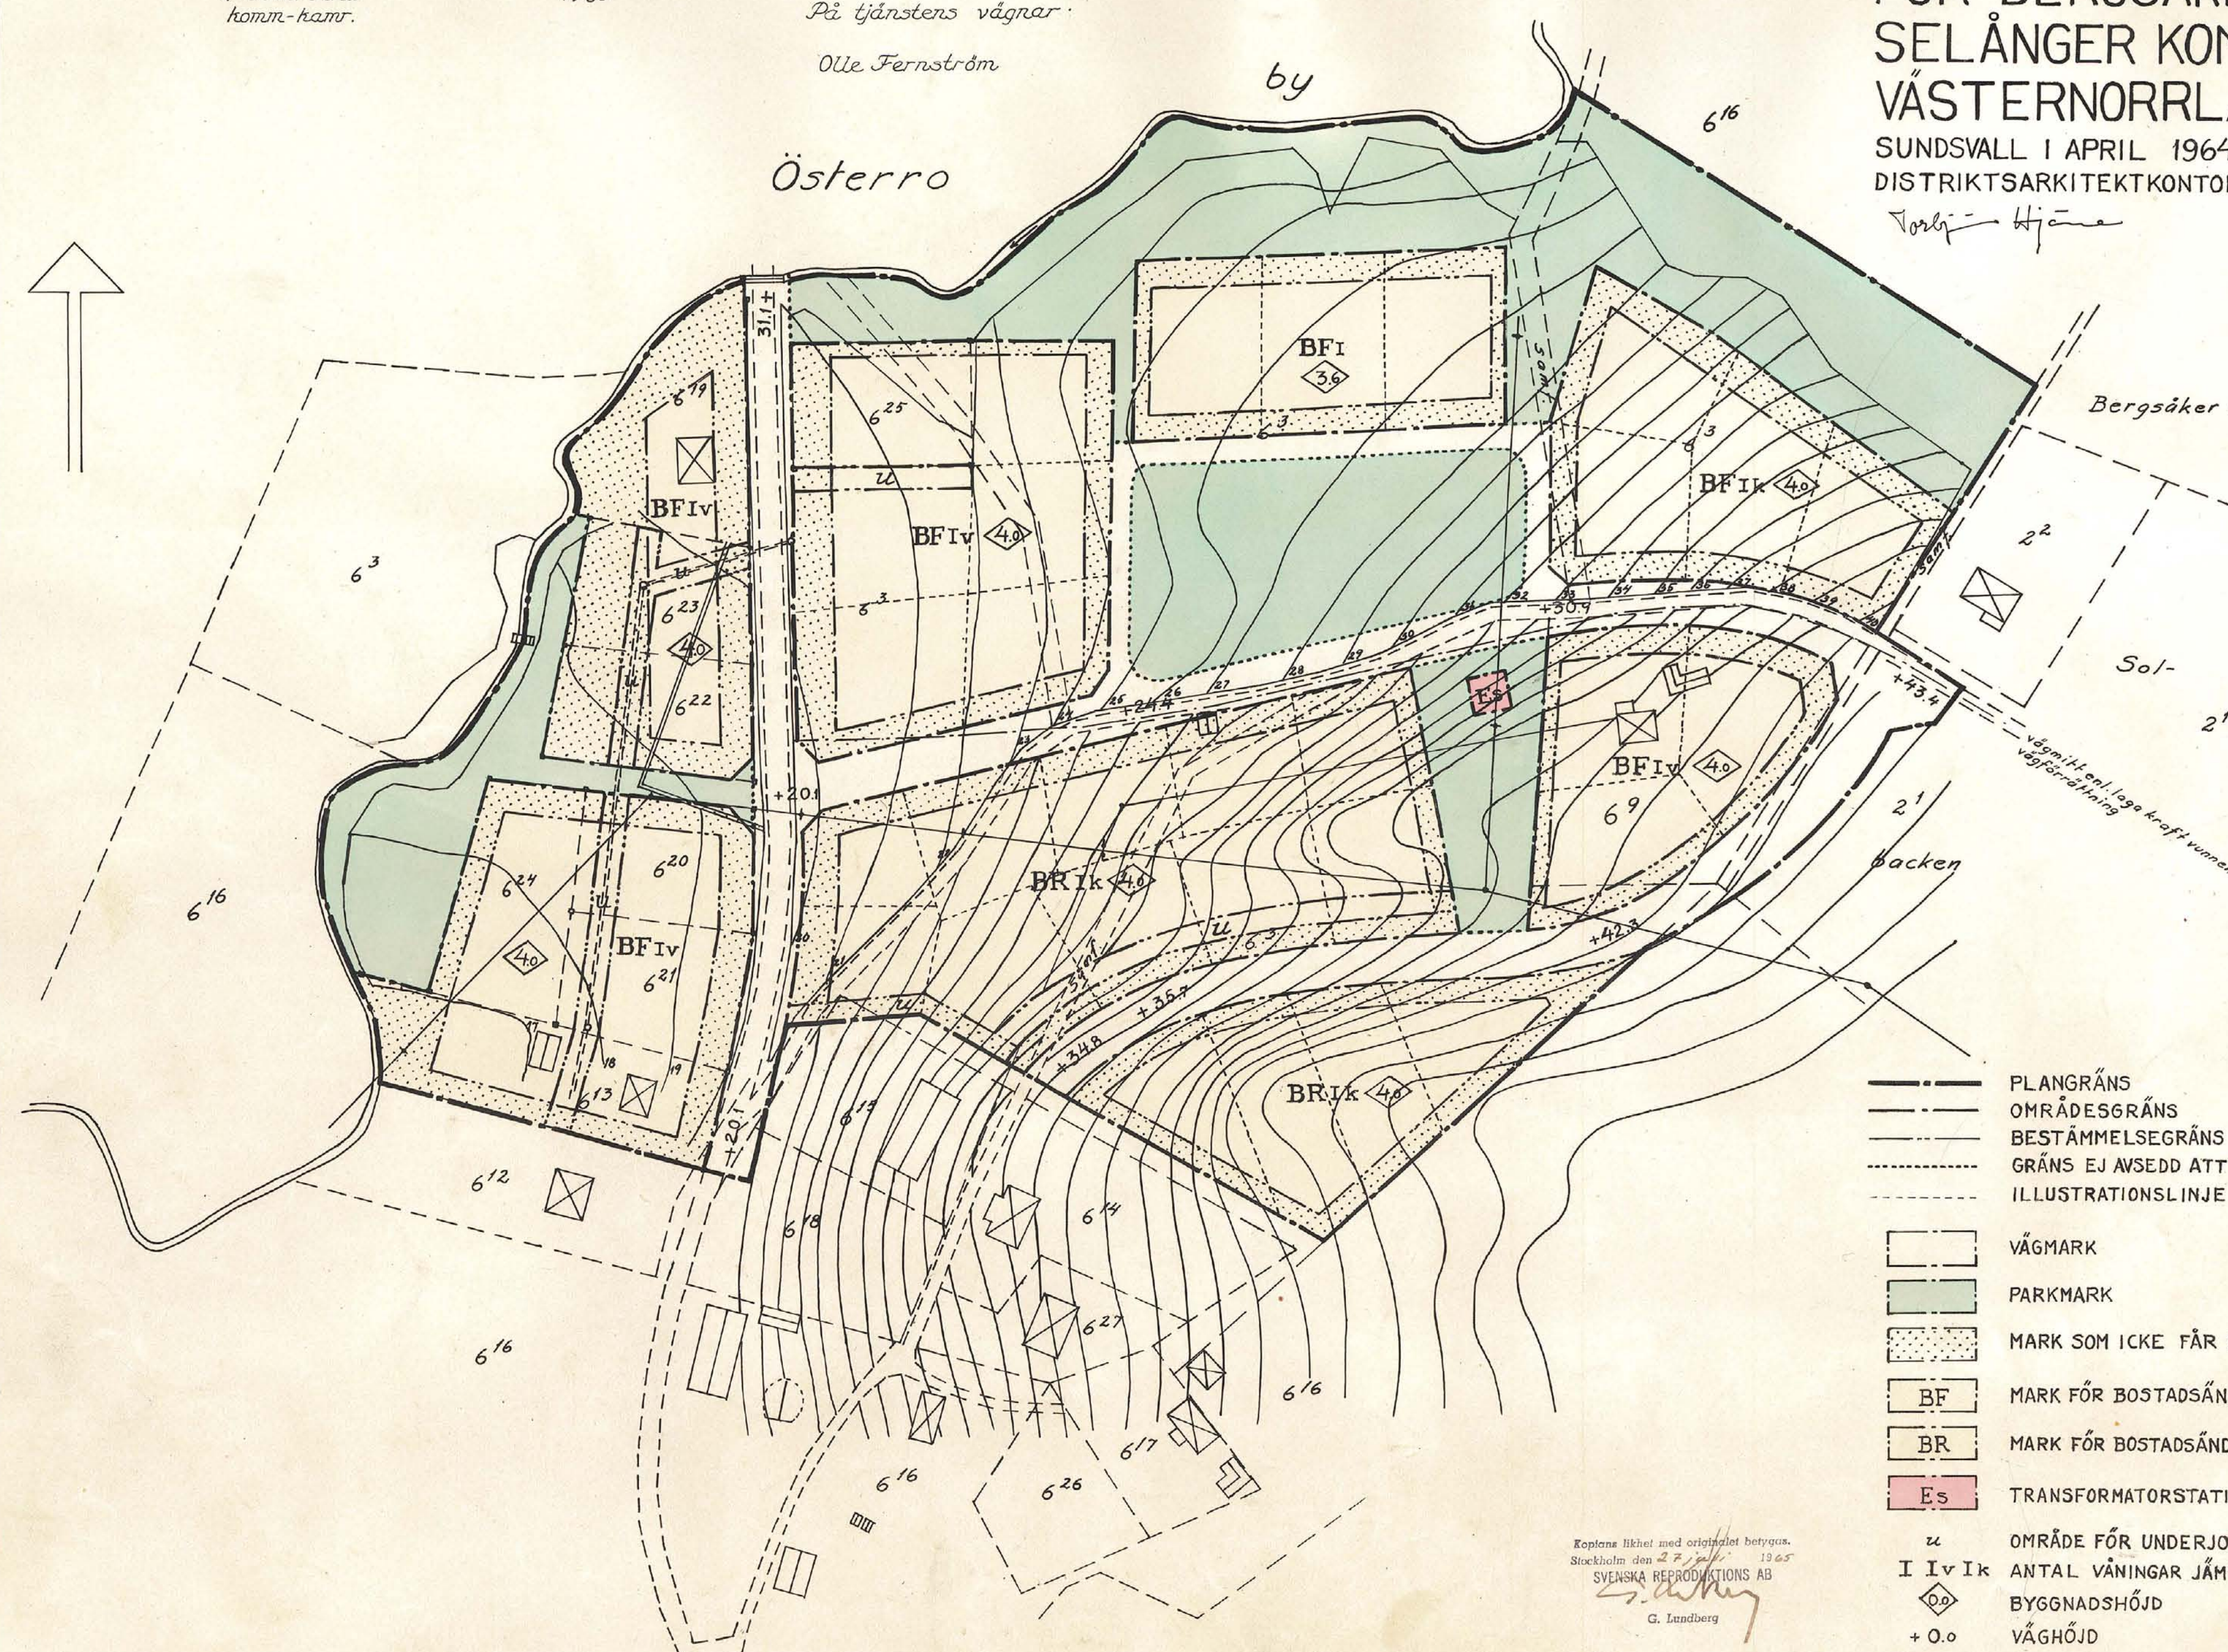

Expeditionen

Förv.-nl.

-  PLANGRÄNS
 OMRÅDESGRÄNS
 BESTÄMMELSEGRÄNS
 GRÄNS EJ AVSEDD ATT FASTSTÄLLAS
 ILLUSTRATIONSLINJE

 VÅGMARK
 PARKMARK
 MARK SOM ICKE FÅR BEBYGGAS

 MARK FÖR BOSTADSÄNDAMÅL FRISTÅENDE HUS
 MARK FÖR BOSTADSÄNDAMÅL RADHUS ALT. FRISTÅENDE HUS
 TRANSFORMATORSTATION

 OMRÅDE FÖR UNDERJORDISK LEDNING
 ANTAL VÅNINGAR JÄMTE VINDS- RESP. SOUTERRÅNGVÅNING
 BYGGNADSHÖJD
 VÅGHÖJD

Kopiens likhet med originalet bezeugas.
Stockholm den 27, juli 1965
SVENSKA REPRODUKTIONS AB
G. Lundberg

Kempl. Mö
Koll. P. I.