

# FÖRSLAG TILL STADSPLAN ÖVER KV. TUMBA BJÖRNEN M. FL. BOTKYRKA KOMMUN, STOCKHOLMS LÄN

UPPRÄTTAT I MARS 1968 AV

*Börje Wehlin*  
BÖRJE WEHLIN  
ARKITEKT SAR

REV. I APRIL 1968

KOMPL. I DECEMBER 1969 *Börje Wehlin*

## BETECKNINGAR PÅ PLANFÖRSLAGET

### Gränsbeteckningar

- Stadsplanegräns för det område för vilket fastställelse sökes
- Gällande områdesgräns
- ✕✕✕ Gällande områdesgräns avsedd att utgå
- - - Gatu- kvarters- och annan områdesgräns
- Särskild områdesgräns (utfartsförbud)
- Bestämelsegräns
- Gränslinjer ej avsedda att fastställas

### Områdesbeteckningar

#### Allmän plats

- Gatumark
- Park eller plantering

#### Byggnadskvarter

- A Område för allmänt ändamål
- B Område för bostadsändamål
- BF Område för bostadsändamål (friliggande hus)
- Bg Område för bostadsändamål, biluppställning

#### Specialområde

- Es Transformatorstation


#### Övriga beteckningar

- Mark som icke får bebyggas
- Mark för byggnad under markplanet
- +0.0 Gällande gatuhöjd
- (+0.0) Gällande gatuhöjd avsedd att utgå
- +0.0 Gatuhöjd
- I-III Antal våningar
- m Markvåning
- n Begränsning av vindsinredning
- u Mark tillgänglig för underjordiska allmänna ledningar
- P Parkering
- 0000 Tillåten byggnadsyta i m<sup>2</sup>
- <0.0 Byggnadshöjd

## BETECKNINGAR PÅ GRUNDKARTAN

- Gräns för fastighet eller samfällt område
- Boningshus resp. uthus
- Väg
- Staket
- Stödmur
- Slänt
- Häck
- Trädallé
- Dike
- Pump
- Nivåkurvor
- 6 Nummer å rättsligen bestående tomt
- 132 Stadsägonnummer
- +0.00 Våghöjd
- o 20875 Polygonpunkt
- Punkt i rutnät

KV. TUMBA BJÖRNEN M. FL.  
PL. 16-13-1

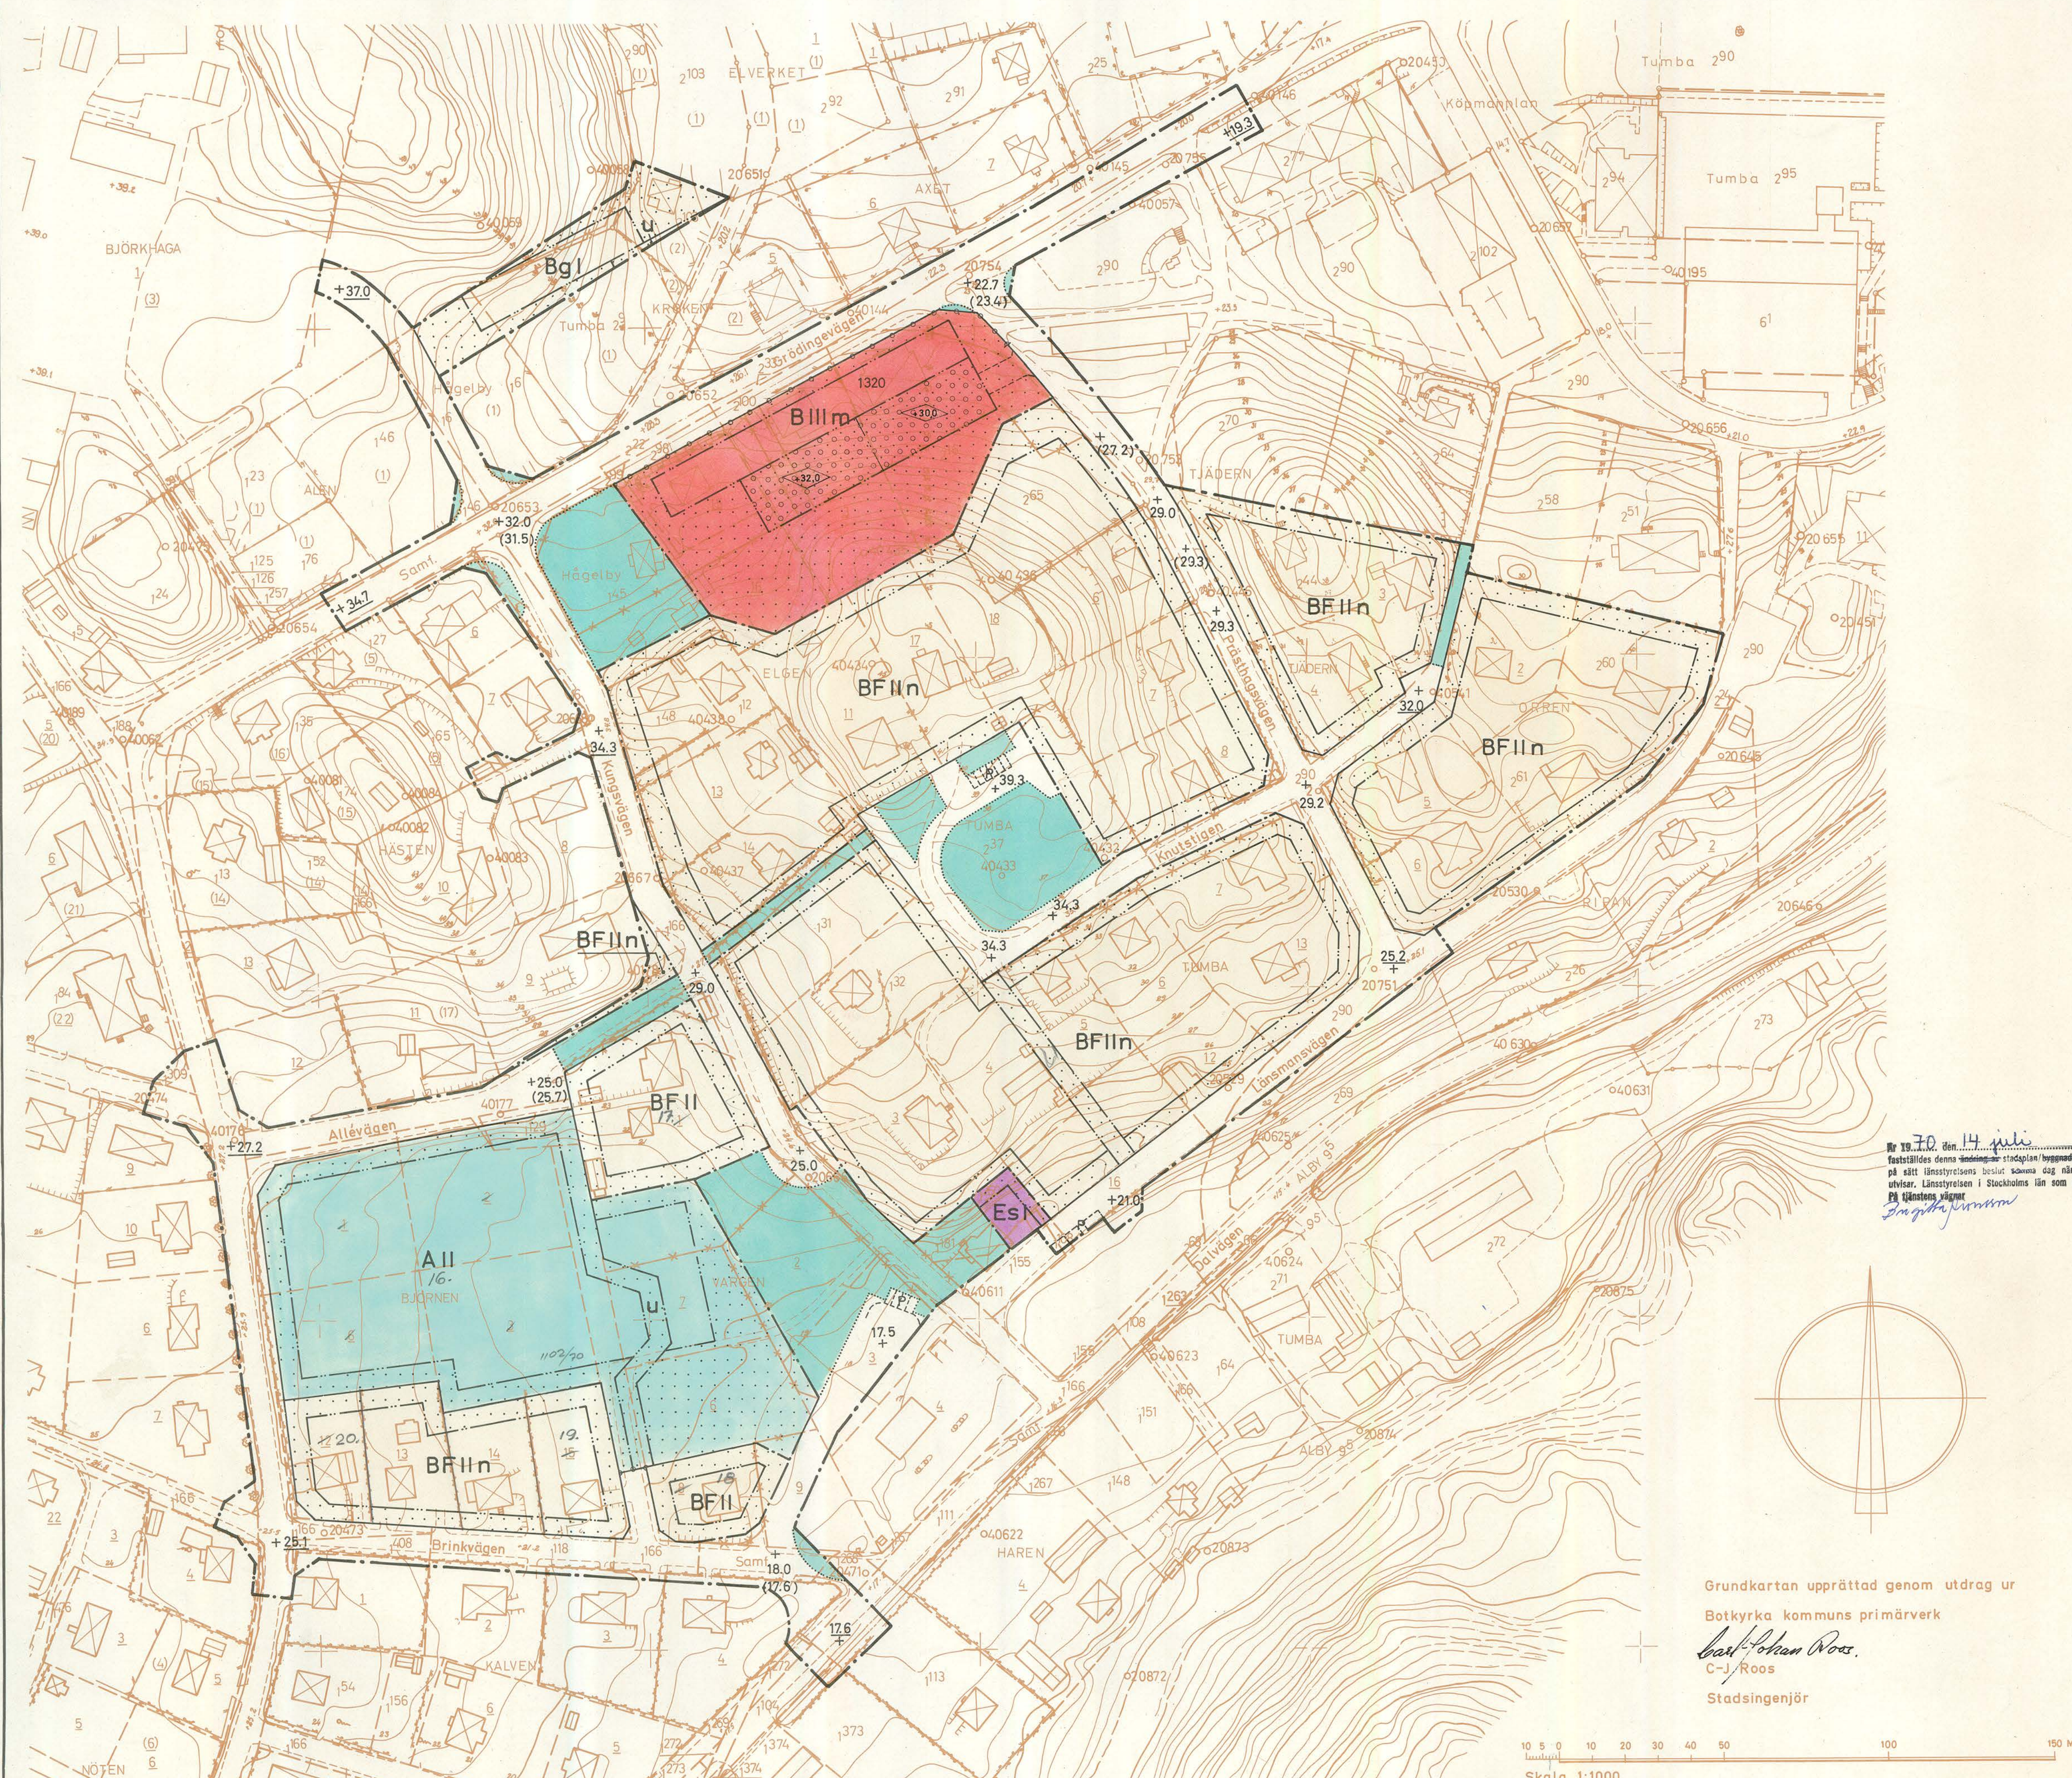

Mr 19.70, den 14 juli  
Fastställdes denna ändring av stadsplan/byggnadsplan  
på sätt Länsstyrelsens beslut skedd den 14 juli 1969  
utvisar Länsstyrelsen i Stockholms län som ovan.  
På Länsstyrelsens vägnar  
*Björgholm*

Grundkartan upprättad genom utdrag ur  
Botkyrka kommuns primärverk  
*Carl Johan Roos*  
C-J Roos  
Stadsingenjör

Skala 1:1000

Tillhör byggnadsnämndens i Botkyrka  
beslut den 13 augusti 1970 86  
betygar *[Signature]*  
byggnadsnämndens ordf. sekr.

Tillhör byggnadsnämndens i Botkyrka  
beslut den 13 augusti 1968 5154  
betygar *[Signature]*  
byggnadsnämndens ordf. sekr.

Tillhör kommunalfullmäktiges i Botkyrka  
beslut den 24 augusti 1969  
betygar *[Signature]*  
kommunalfullmäktiges ordf. sekr.