


FÖRSLAG TILL ÄNDRING AV BYGGNADSPLAN FÖR DEL AV
RIMFORSA SAMHÄLLE, (OMRÅDE VID ÅSUNDEN)
NORRA KINDA KOMMUN,
ÖSTERGÖTLANDS LÄN.

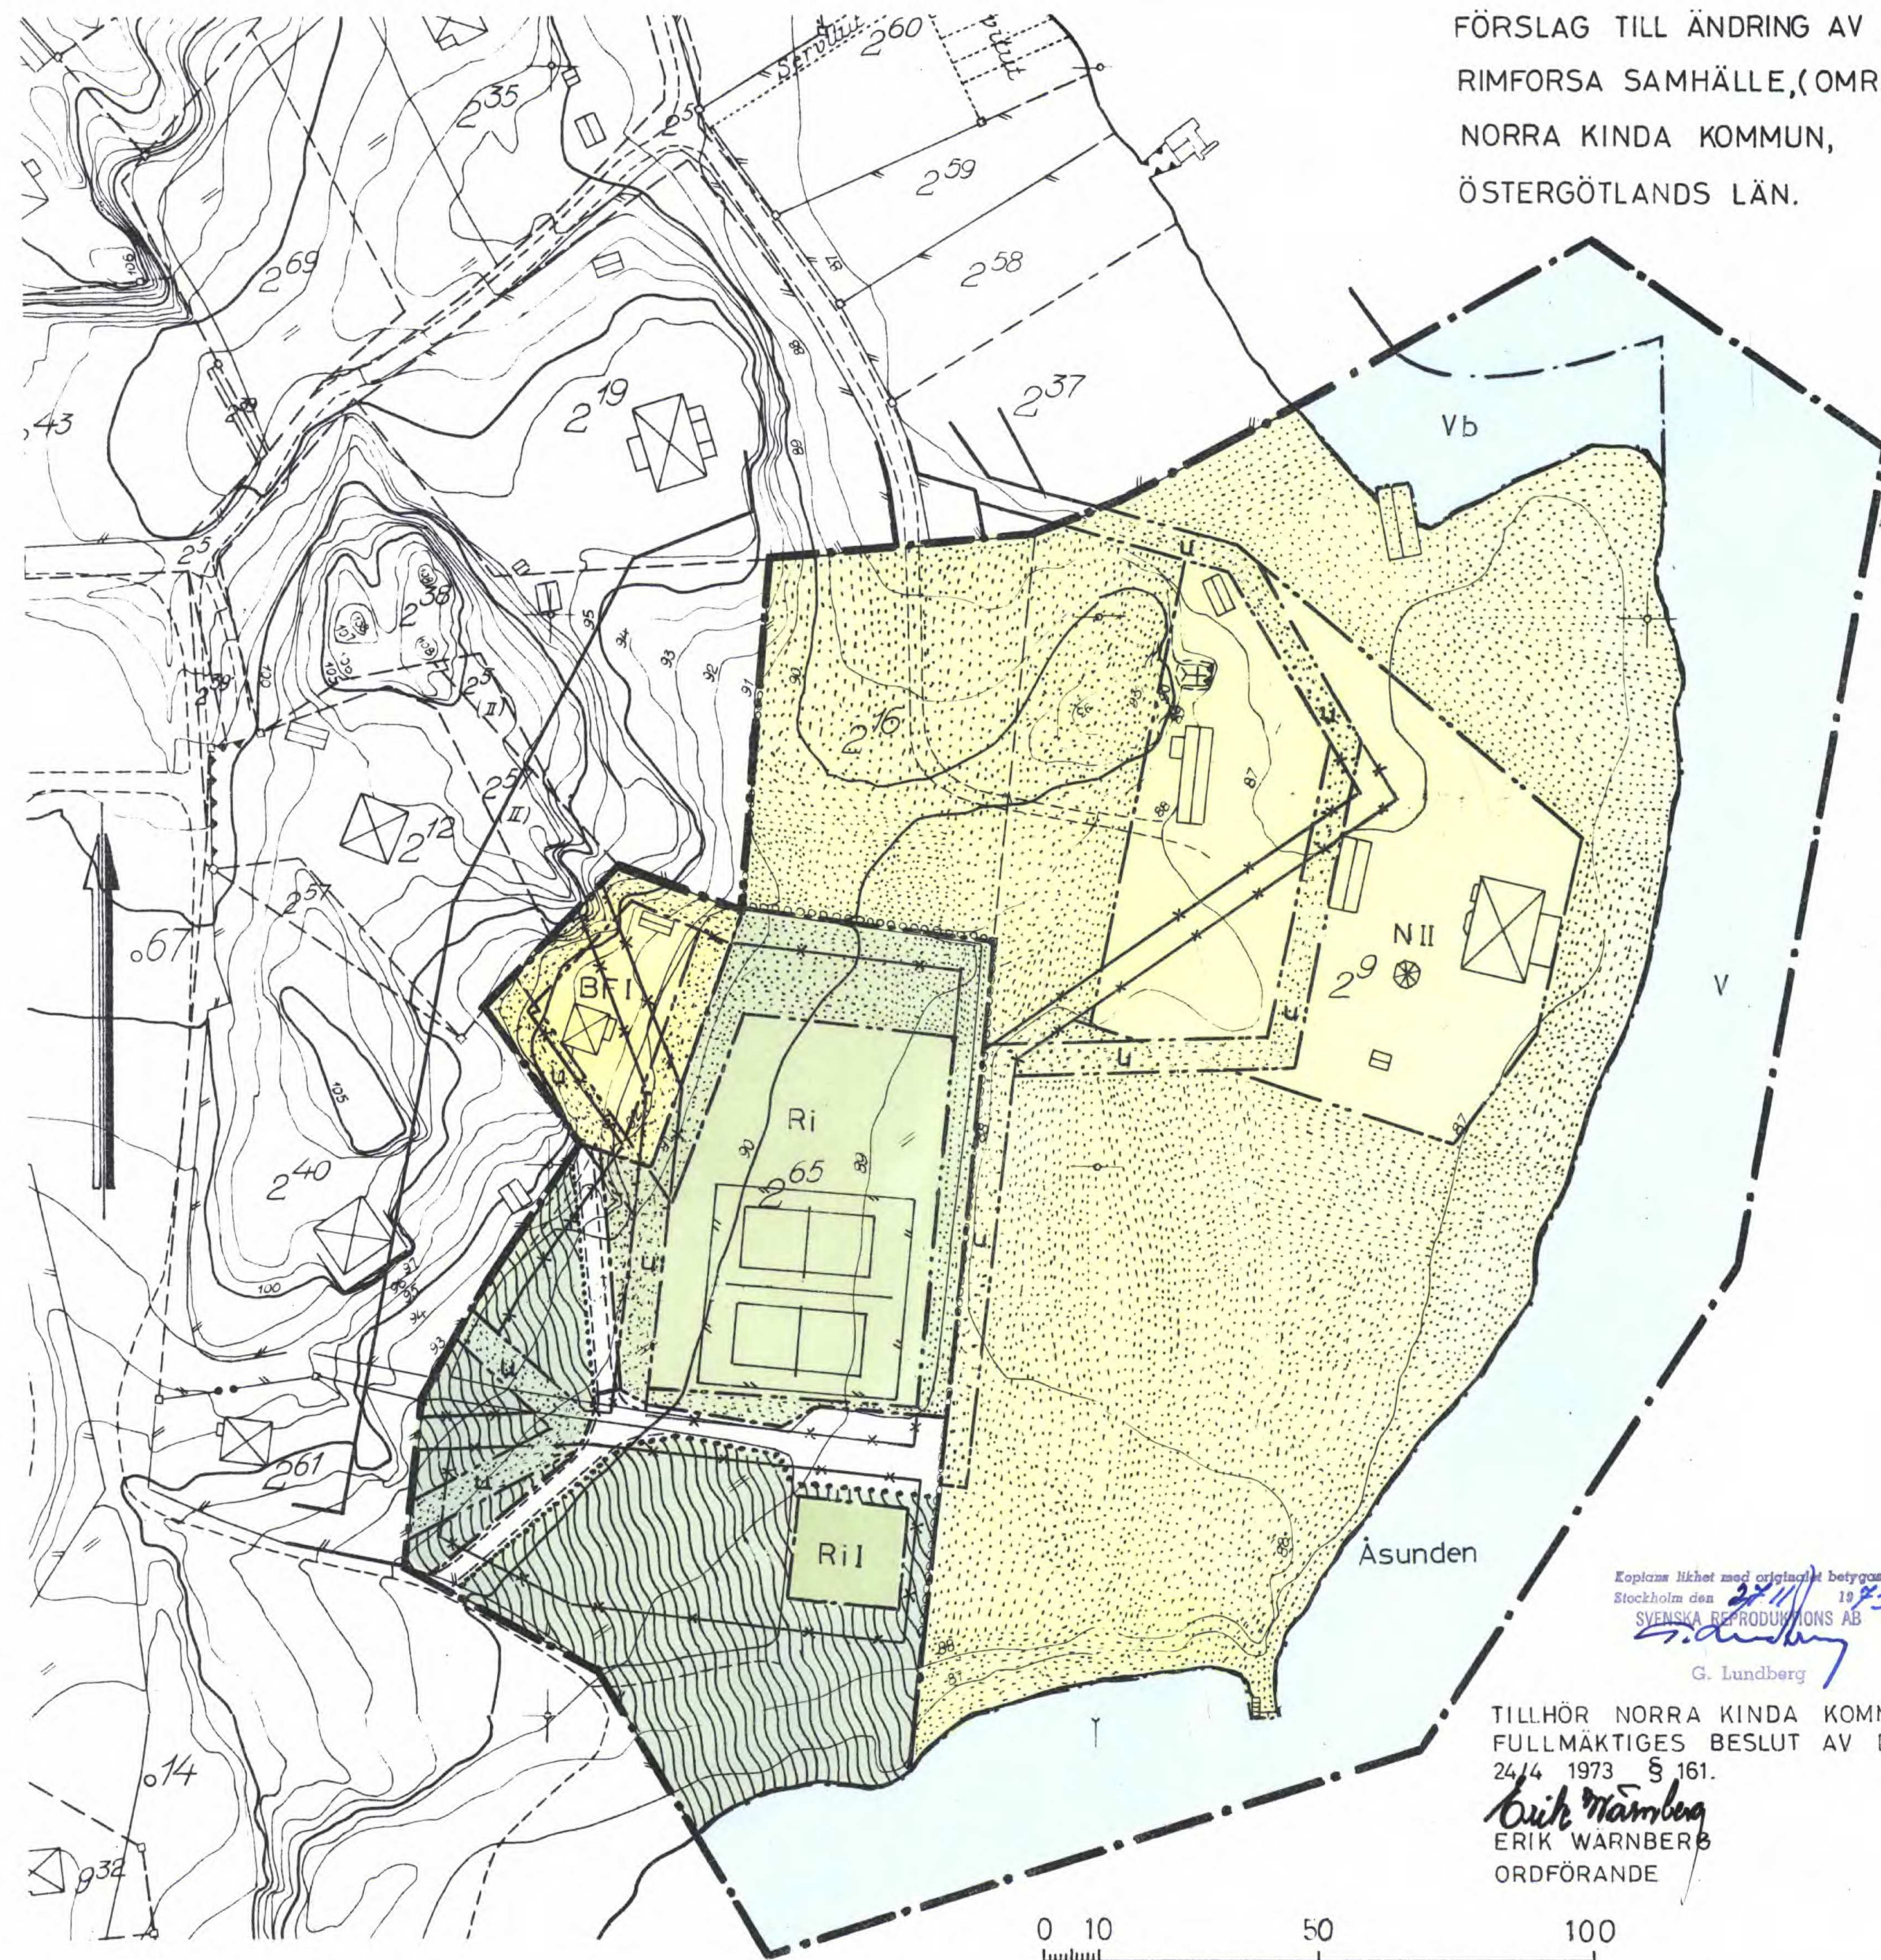

Beteckningar

tillhörande grundkartan

- Fastighetsgräns
- Staket
- ☒ Huvudbyggnad resp uthus
- Vägar
- ~ Nivåkurvor

tillhörande byggnadsplanekartan

- Byggnadsplanegräns
- Gällande områdes och bestämmelsegräns resp avsedd att utgå
- Väg- byggnadsmark och annan områdesgräns
- Bestämmelsegräns
- Gränslinje ej avsedd att fastställas
- ▨ Allmän plats, park
- Allmän plats, väg
- BF Område för bostadsändamål friliggande hus
- N Område för barnkoloni
- Ri Område för idrottsändamål
- V Vattenområde
- Vb Vattenområde som undantagsvis får överbyggas
- ░ Mark som icke får bebyggas
- u Område för underjordiska ledningar
- I, II Antal våningar

UPPRÄTTAD I OKTOBER 1972
AV ÖSTGÖTA PROJEKTERINGSBYRÅ AB

Hans Lönegren
HANS LÖNEGREN

Kopians likhet med original betygas.
Stockholm den 27/11 1973
SVENSKA REPRODUKTIONS AB
G. Lundberg

TILLHÖR NORRA KINDA KOMMUN-
FULLMÄKTIGES BESLUT AV DEN
24/4 1973 § 161.

Erik Warnberg
ERIK WARNBERG
ORDFÖRANDE

TILLHÖR LÄNSSTYRELSENS I ÖSTERGÖTLANDS
LÄN BESLUT 1973-08-31 I ÄRENDET 11.082-
2810-73 (UNDANTAG SE LÄNSSTYRELSENS
BESLUT); BETYGAS I TJÄNSTEN.

M. Allvin Köhnberg
M. ALLVIN KÖHNBERG

0 10 50 100
SKALA 1:1000