

PLANKARTA

- Planområdesgräns
- Användningsgräns
- Egenskapsgräns

Planbestämmelser

Följande gäller inom de områden som har nedanstående beteckningar. Där beteckningar saknas gäller bestämmelsen inom hela området om inte annat anges.

ANVÄNDNING AV MARK

Allmänna platser

GENOMFART Genomfartstrafik

Kvartersmark

H₁ Handel; service och försäljning av maskiner
U Lager

UTNYTTJANDEGRAD

e₁ 00 Största byggnadsarea i procent av fastighetsarean

BEGRÄNSNINGAR AV MARKENS BEBYGGANDE

n₁ Marken får ej bebyggas

MARKENS ANORDNANDE

Mark och vegetation

n₁ Marken får ej hårdgöras

Utfart

0,0 Körbar utfart får inte anordnas

PLACERING, UTFORMNING, UTFÖRANDE

Utförande

0,0 Högsta byggnadshöjd i meter

Byggnadsteknik

b₁ Endast källarlösa hus
b₂ Dagvatten skall omhändertas på egna fastigheten

Risk och störningsskydd

m₁ Byggnaders bottenbjälklag skall ligga på minst + 147.00

ADMINISTRATIVA BESTÄMMELSER

Genomförandetid



Genomförandetiden är 10 år räknat från det datum planen vinner kraft.



Detaljplan för
Ölmestad 8:132 m fl
fastigheter i Reftele
Gislaveds kommun, Jönköpings län.
Upprättad i oktober 2005

Britt Benjaminsson
Britt Benjaminsson
Planerare
Gislaveds kommun
Bygg- och miljöförvaltningen

Planens beteckning	R 32
Antagen av Bygg- och miljönämnden	2005-11-03
Vunnit laga kraft	2005-11-30
Genomförande- tidens slut	2015-11-30
Skala	1:1000

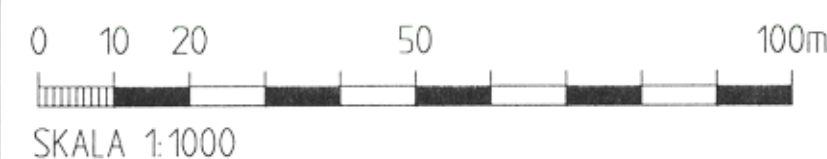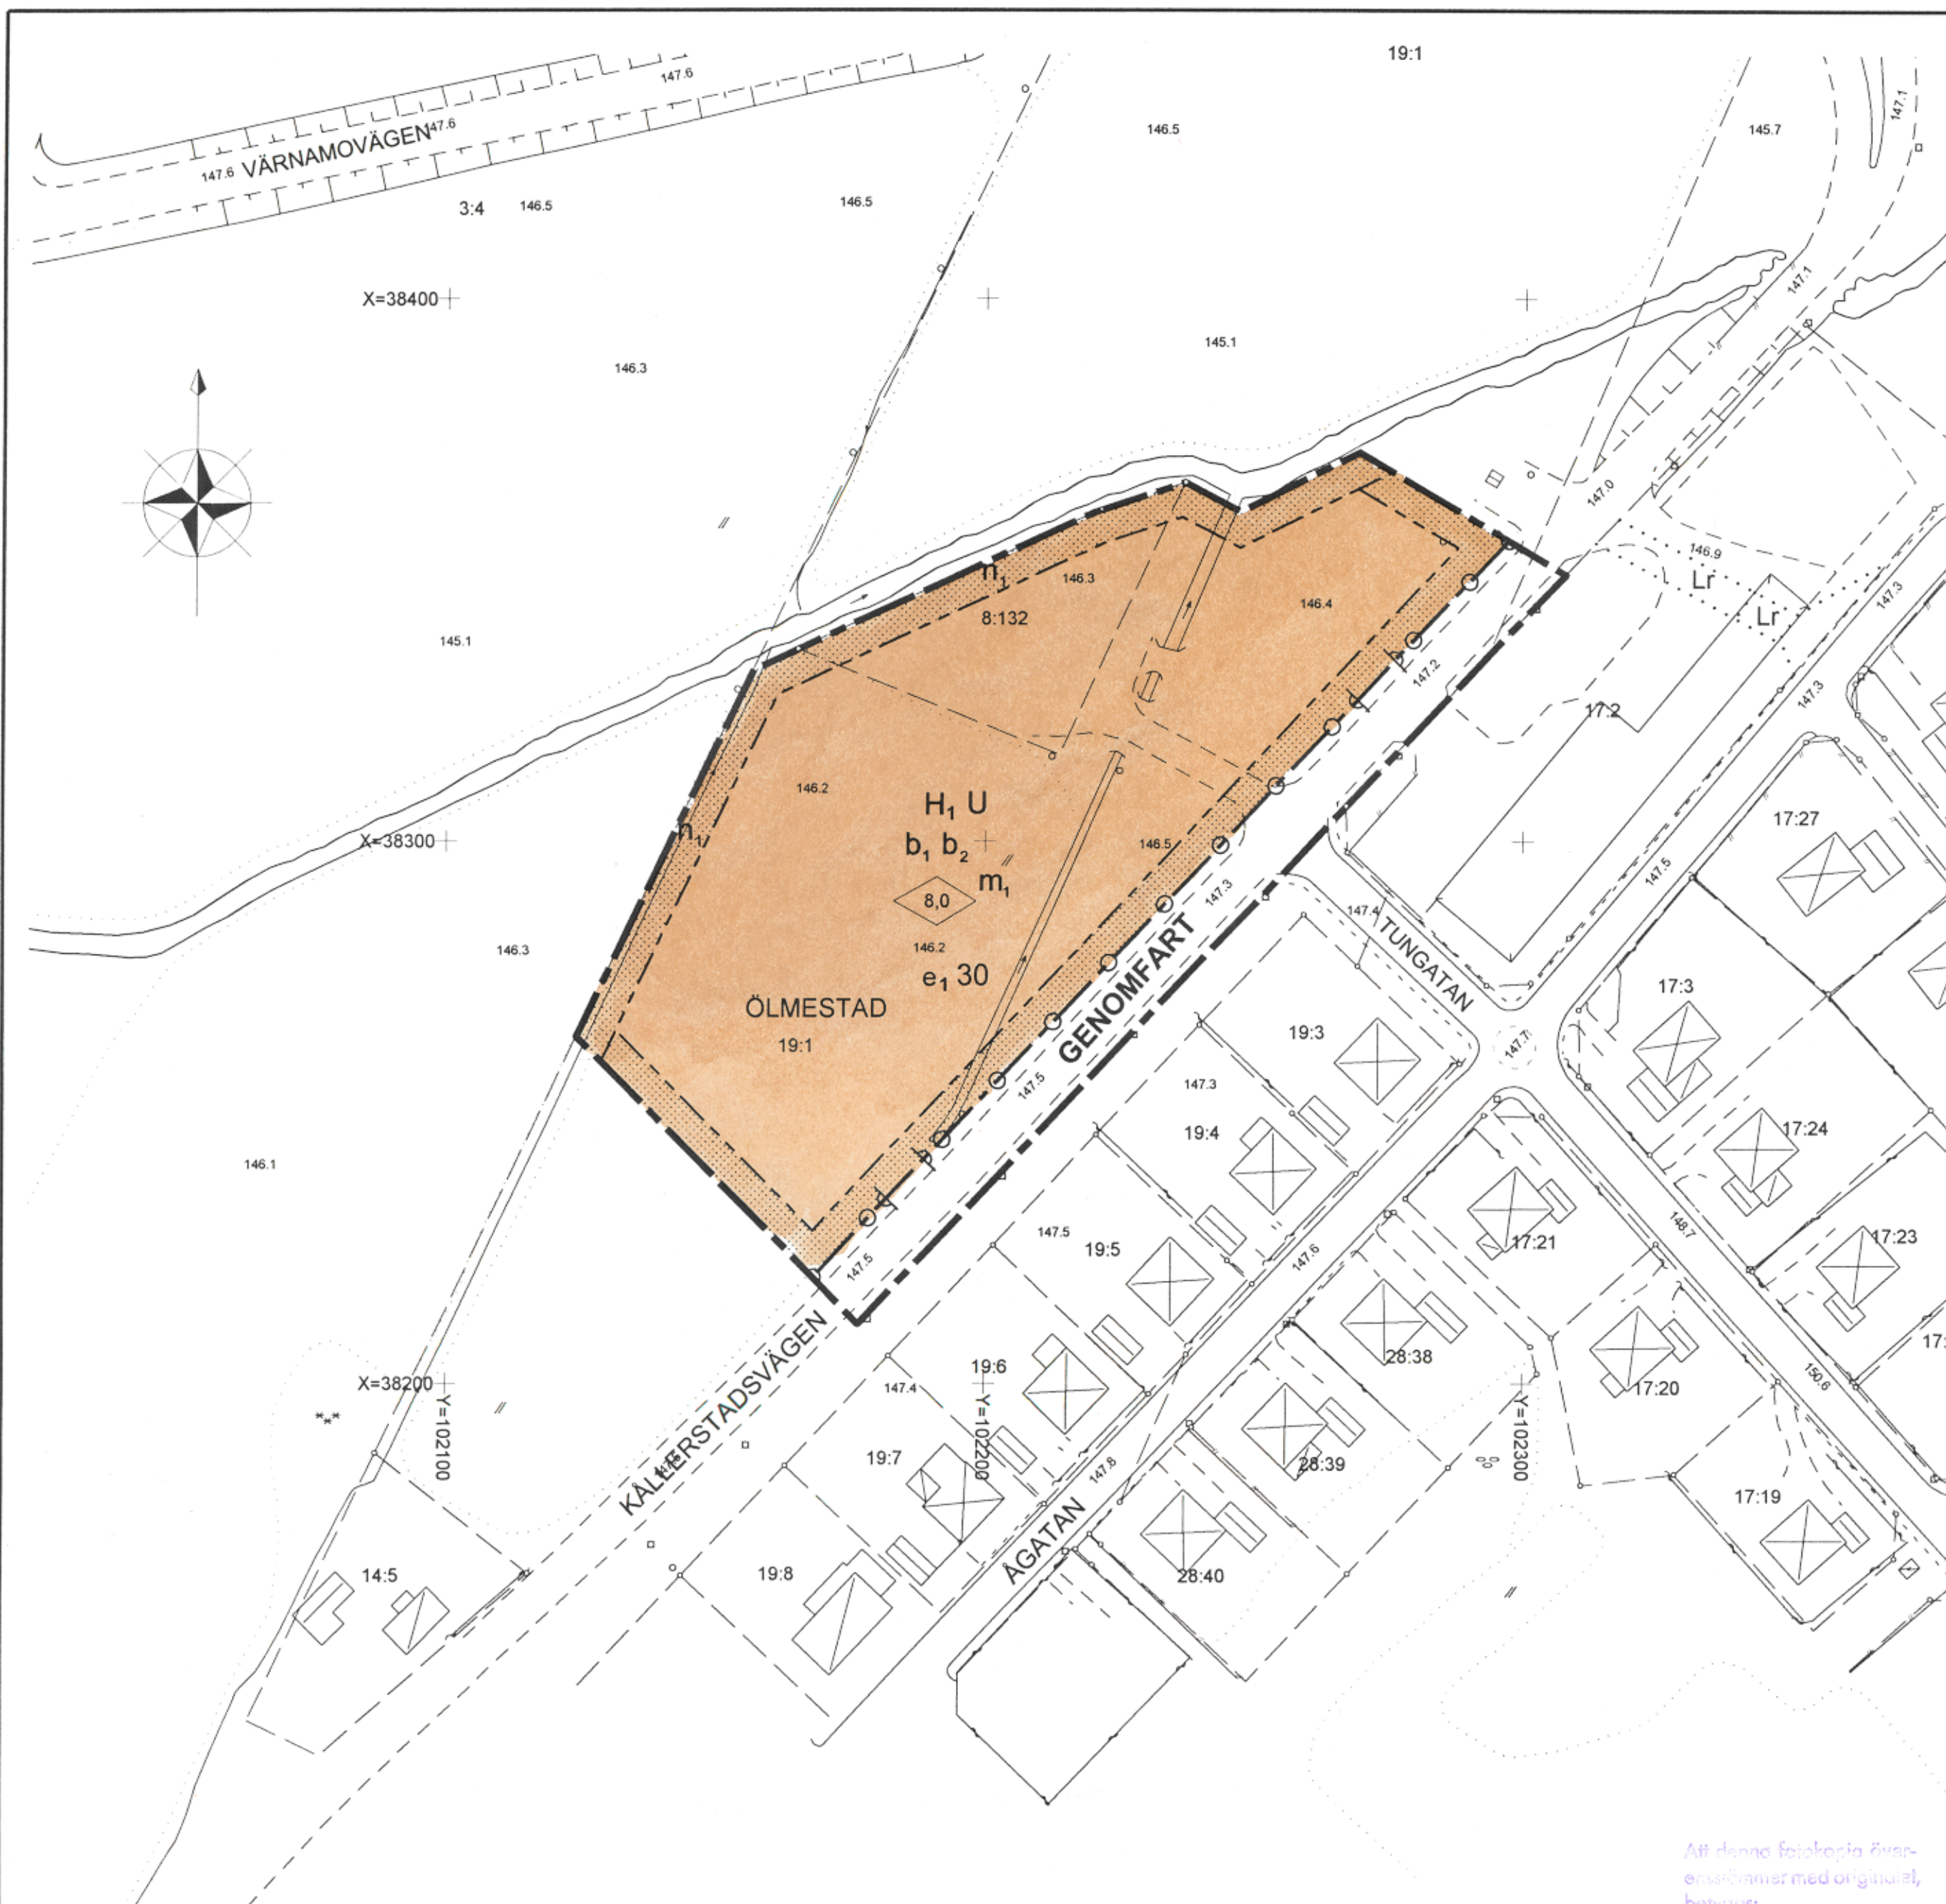

Grundkartans beteckningar

- | | | | |
|-----------------|--------------------|-------------------|------------------|
| Fastighetsgräns | Byggnad, takkontur | Staket, mur | Belysningsstolpe |
| Traktgräns | Byggnad, husliv | Häck | Avvägd höjd |
| Rutnät | Uthus | Barrskog, Lövskog | Körbanekant |
| 8:132 | Registernummer | Enstaka lövträd | Körbana kantsten |
| Ölmestad | Registerområde | Ägoslagsgräns | Gångbanekant |
| | | Skärmtak | Nivåkurvor |
| | | Bäck Dike | |

Att denna fotokopia överensstämmer med original, bevisas:

B. Holmberg

Uppgifter om grundkartan

Upprättad och ajourförd av MBK-enheten i Gislaved fram till oktober 2004
Koordinatsystem i plan 5.0 gon V 63:-1
Region 02 Halland
Höjdsystem RH 70

Kennet Boqvist
Mätningssingenjör/samordnare