

BETECKNINGAR

GRUNDKARTA

- Gällande områdes- och bestämmelsegräns
- Fastighetsgräns
- Väg
- Staket
- Häck
- Slänt
- ♦ Belysningsstolpe
- Elektrisk högspänningsledning med stöd
- ⊠ Huvudbyggnad resp. uthus
- 3, 12, 3075 Fastighetsbeteckningar
- ===== Järnväg
- ===== Dike
- ===== Nivåkurvor
- + Punkt i rutnät
- o 3572 Polygonpunkt
- 00.0 Avvägd höjd

STADSPLANEKARTA

A. GRÄNSBETECKNINGAR

- Stadsplanegräns
- Gällande områdes- och bestämmelsegräns
- Gällande områdes- och bestämmelsegräns, avsedd att utgå
- Kvarter- eller annan områdesgräns
- Bestämmelsegräns
- Gränslinjer, ej avsedda att fastställas
- Förbud mot utfart, med stängselskyldighet
- Tvärstreck med pil markerar förbudets slut

B. OMRÅDESBETECKNINGAR

ALLMÄN PLATS

- Gata
- Park eller plantering

BYGGNADSKVARTER


- BF Område för bostadsändamål fristående hus
- BS Område för bostadsändamål radhus eller kedjehus

SPECIALOMRÅDEN

- TR Område för trädgårdsändamål
- J Område för järnvägsändamål
- ES Transformatorstation
- EL Högspänningsledning

C. ÖVRIGA BETECKNINGAR

- Mark som icke får bebyggas
- Byggnadshöjd
- I Antal våningar
- Iv Antal våningar jämte vindsinredning
- n Utöver angivet våningsantal får vind icke inredas
- x Mark tillgänglig för allmän gångtrafik
- z Mark tillgänglig för allmän gatutrafik
- +000 Gällande gatuhöjd

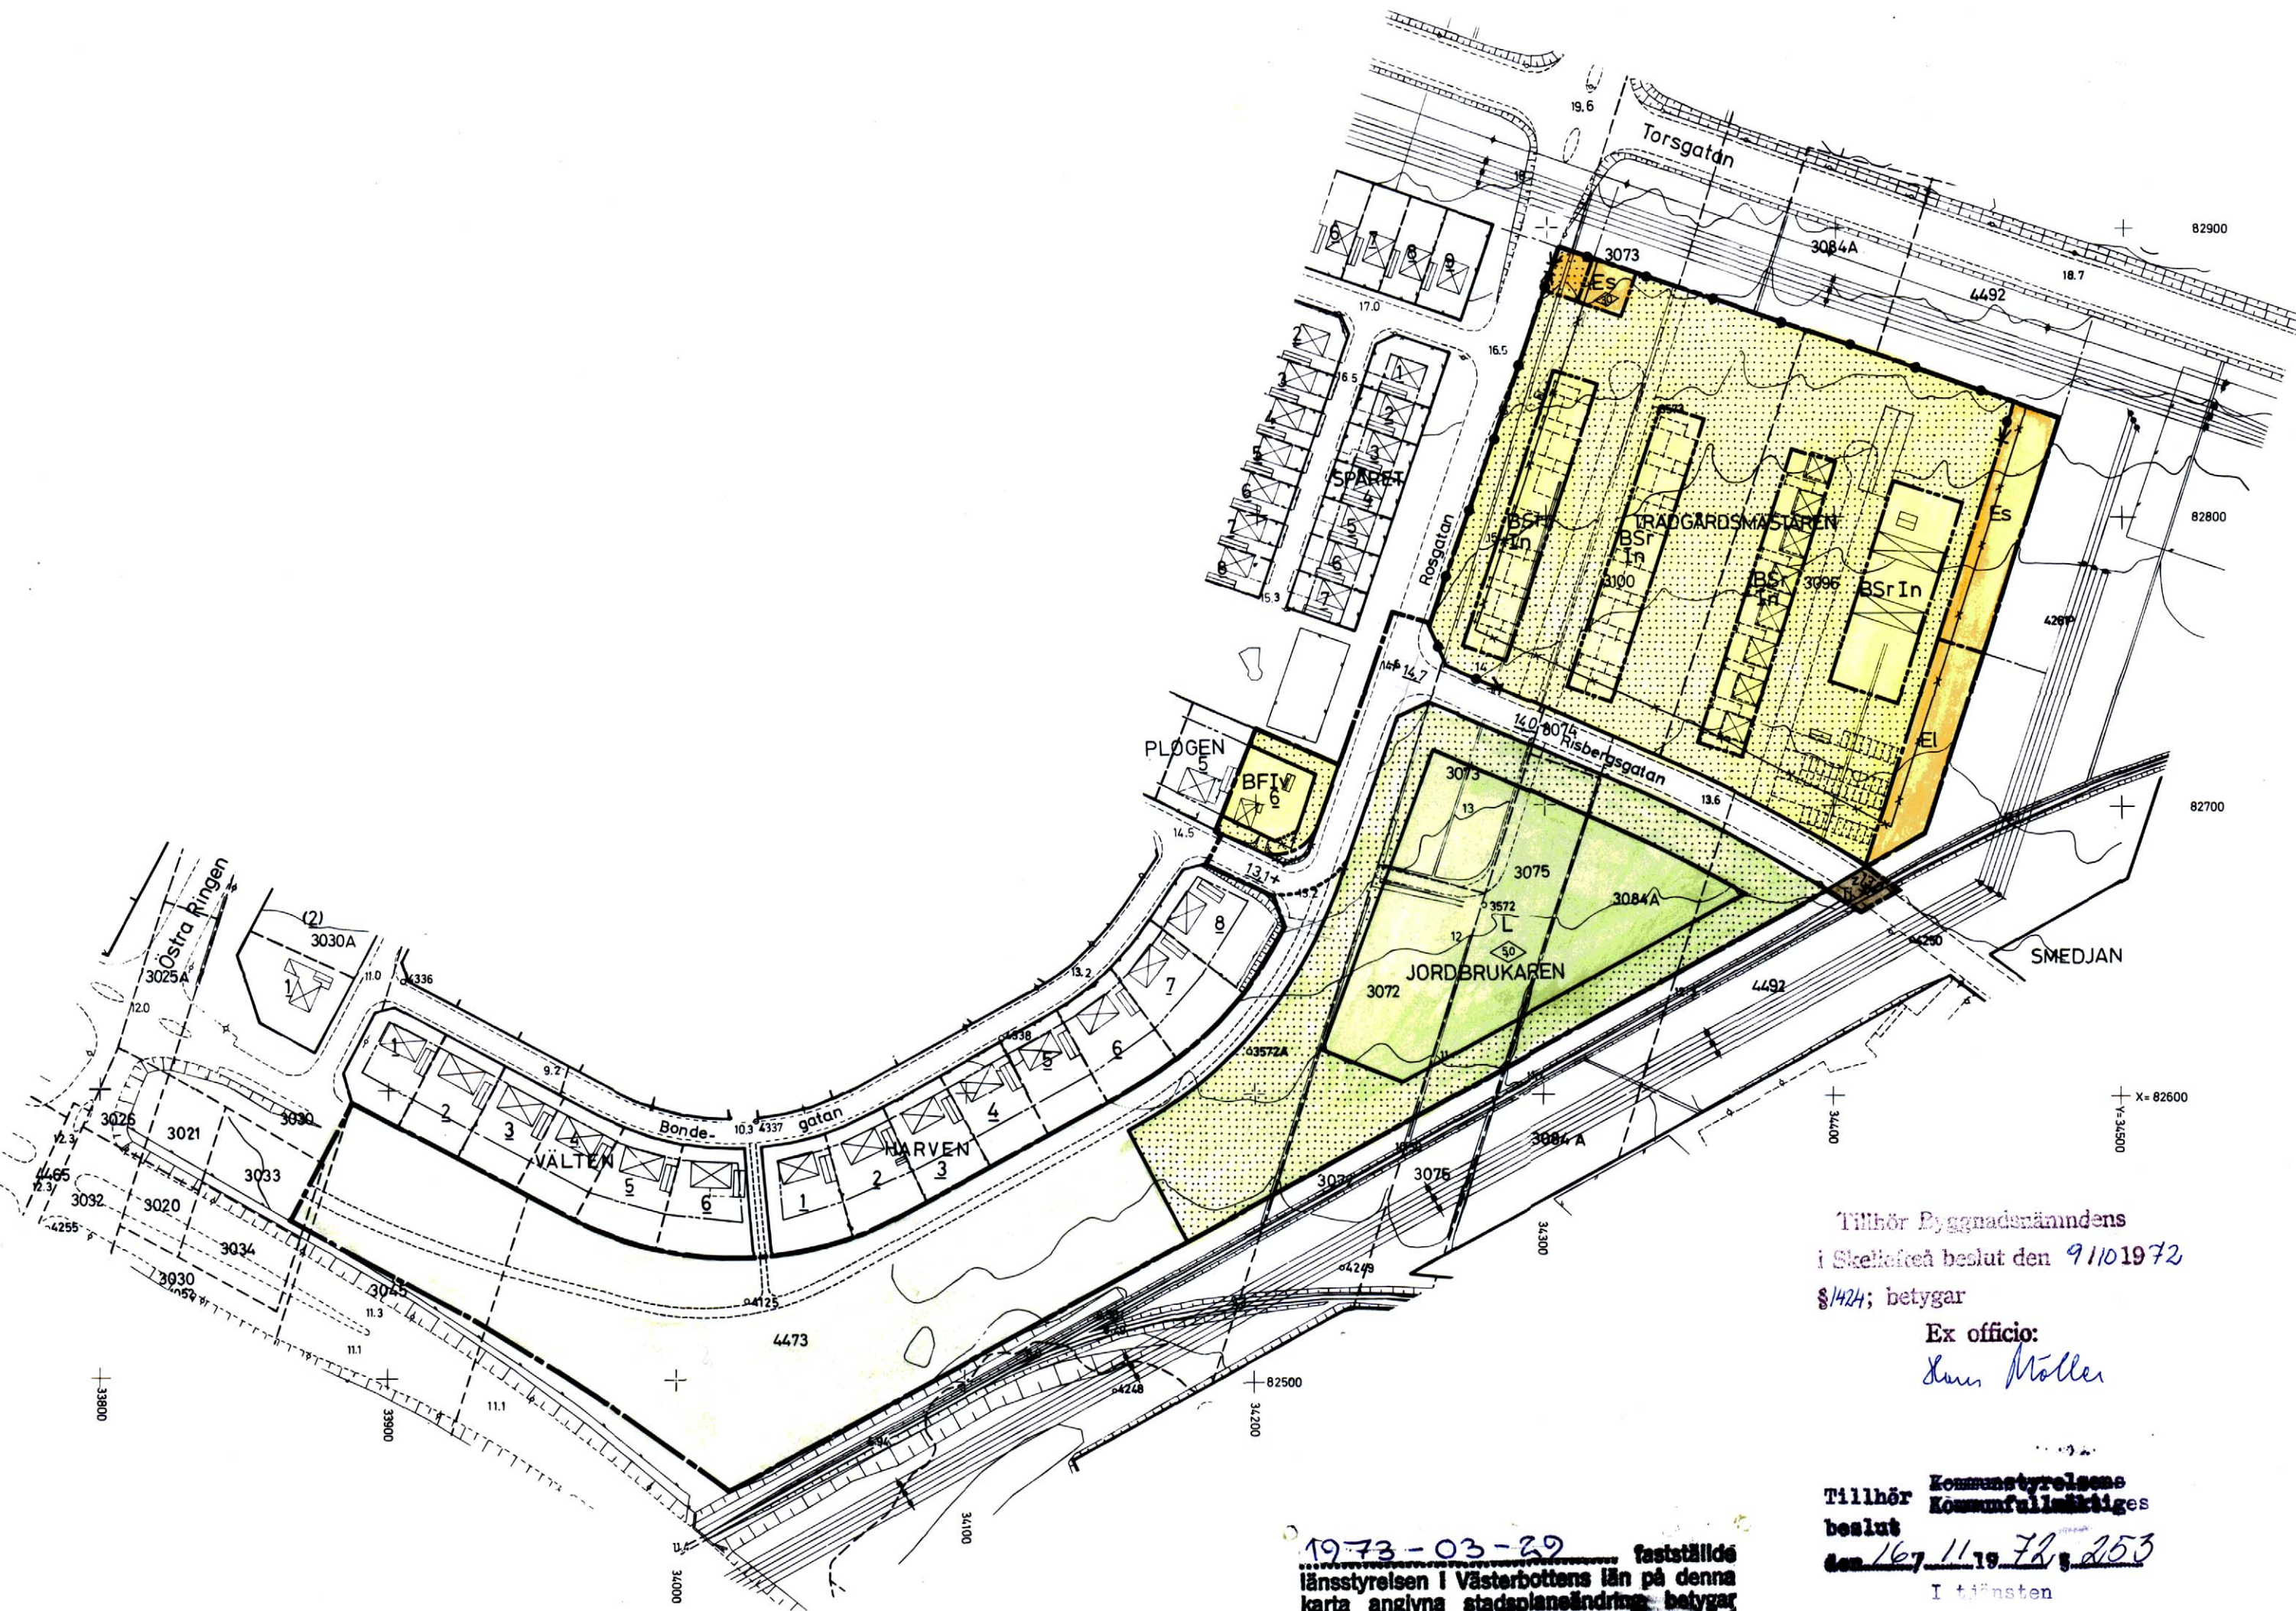

Tillhör Byggnadsnämndens  
i Skellefteå beslut den 9/10 1972  
§1424; betygar

Ex officio:  
*Kenn Moller*

Tillhör Kommunstyrelsens  
Kommunfullmäktiges  
beslut  
den 16/7 11 19 72 § 253  
I tjänsten  
*Stenlund*

1973-03-29 fastställdes  
länstyrelsen i Västerbottens län på denna  
karta angivna stadsplaneändring betygar  
Umeå som ovan.  
*Ingevar Johansson*  
Ingevar Johansson

SKALA 1:2000  
10 5 0 10 20 30 40 50 60 70 80 90 100 M

FÖRSLAG TILL ÄNDRING AV STADSPLAN FÖR  
KV. TRÄDGÅRDSMÄSTAREN SAMT  
DEL AV KV. PLOGEN M.M.  
INOM KOMMUNDELEN MORÖN  
I SKELLEFTEÅ KOMMUN

UPPRÄTTAT I JANUARI 1972 REV. I OKTOBER 1972 AV  
STADSARKITEKTKONTORETS PLANAVDELNING  
*B. BRUNNSTROM*  
STADSARKITEKT  
*O. ERIKSSON-OLLA*  
O. ERIKSSON-OLLA