

UPPGIFTER OM GRUNDKARTAN
 UTDRAG UR ÖRNSKÖLDSEVSKS KOMMUNS PRIMÄRKARTA, KOMPLETTERAD 1993
 FASTIGHETSREDOVISNING AKTUELL 1993-02-22
 KÖRSTRAKTSYSTEM: ÖRNSKÖLDSEVSKS LOKALA
 HJULSYSTEM: ÖRNSKÖLDSEVSKS LOKALA
 MÄTKLASS: I
 BETECKNINGSTANDARD: ÖRNSKÖLDSEVSKS KOMMUNS
 UPPRÄTTAD 1993-03-01 AV PLAN OCH BYGGKONTORET

HANDLINGAR
 TILL PLANEN HÖR FÖRUTOM DENNA
 PLANKARTA
 - PLANBESKRIVNING
 - GENOMFÖRANDEBESKRIVNING

GRUNDKARTANS BETECKNINGAR

	Fastighetsgräns
	Församlingsgräns
	Fastighetsbeteckning
	Byggnader, fasadlinjer redovisade
	Byggnader, takens begränsninglinjer redovisade
	Staket
	Häck
	Stödmur
	Slänt
	Järnvägsspår
	Nivåkurvor
	Avvägd höjd
	Rutnätspunkt
	Lyktstolpe
	Traktnamn

PLANBESTÄMMELSER

Följande gäller inom områden med nedanstående beteckningar. Där beteckning saknas gäller bestämmelsen inom hela planområdet. Endast angiven användning och utformning är tillåten.

GRÄNSBETECKNINGAR

Gräns för planområdet (tre meter utanför)
 Användningsgräns
 Egenskapsgräns

ANVÄNDNING AV MARK

Allmän plats
 H-GATA Gata som ingår i huvudnätet
 LOKALGATA Lokaltrafik
 NATUR Naturområde
 GC-VÄG Gång- och cykelväg
 Kvarteretsmark
 B Bostäder
 E Transformatorstation
 K Kontor

UTFORMNING AV ALLMÄN PLATS

+00,0 Gatu höjd
 tunnel Gång- och cykeltunnel

BEGRENSNING AV MARKENS BEBYGGANDE

Marken får inte bebyggas
 Marken får endast bebyggas med uthus och garage
 Marken ska vara tillgänglig för allmänna underjordiska ledningar

MARKENS ANORDNANDE

In- och utfart
 In- och utfart för inte anordnas. Tvärsträck med pil markerar förbudets slut

UTFORMNING OCH UTFÖRANDE

Utformning
 Högsta byggnadshöjd i meter
 Högsta antal våningar
 Vind får inte inredas
 Suterrångsvåning får anordnas


Byggnadsteknik
 Börning för uttag av bergvärme och/eller grundvatten får inte utföras

ADMINISTRATIVA BESTÄMMELSER


Genomförandefrist
 ● Genomförandefristen är femton år från det planen vunnit laga kraft

ILLUSTRATIONER

Illustrationslinjer

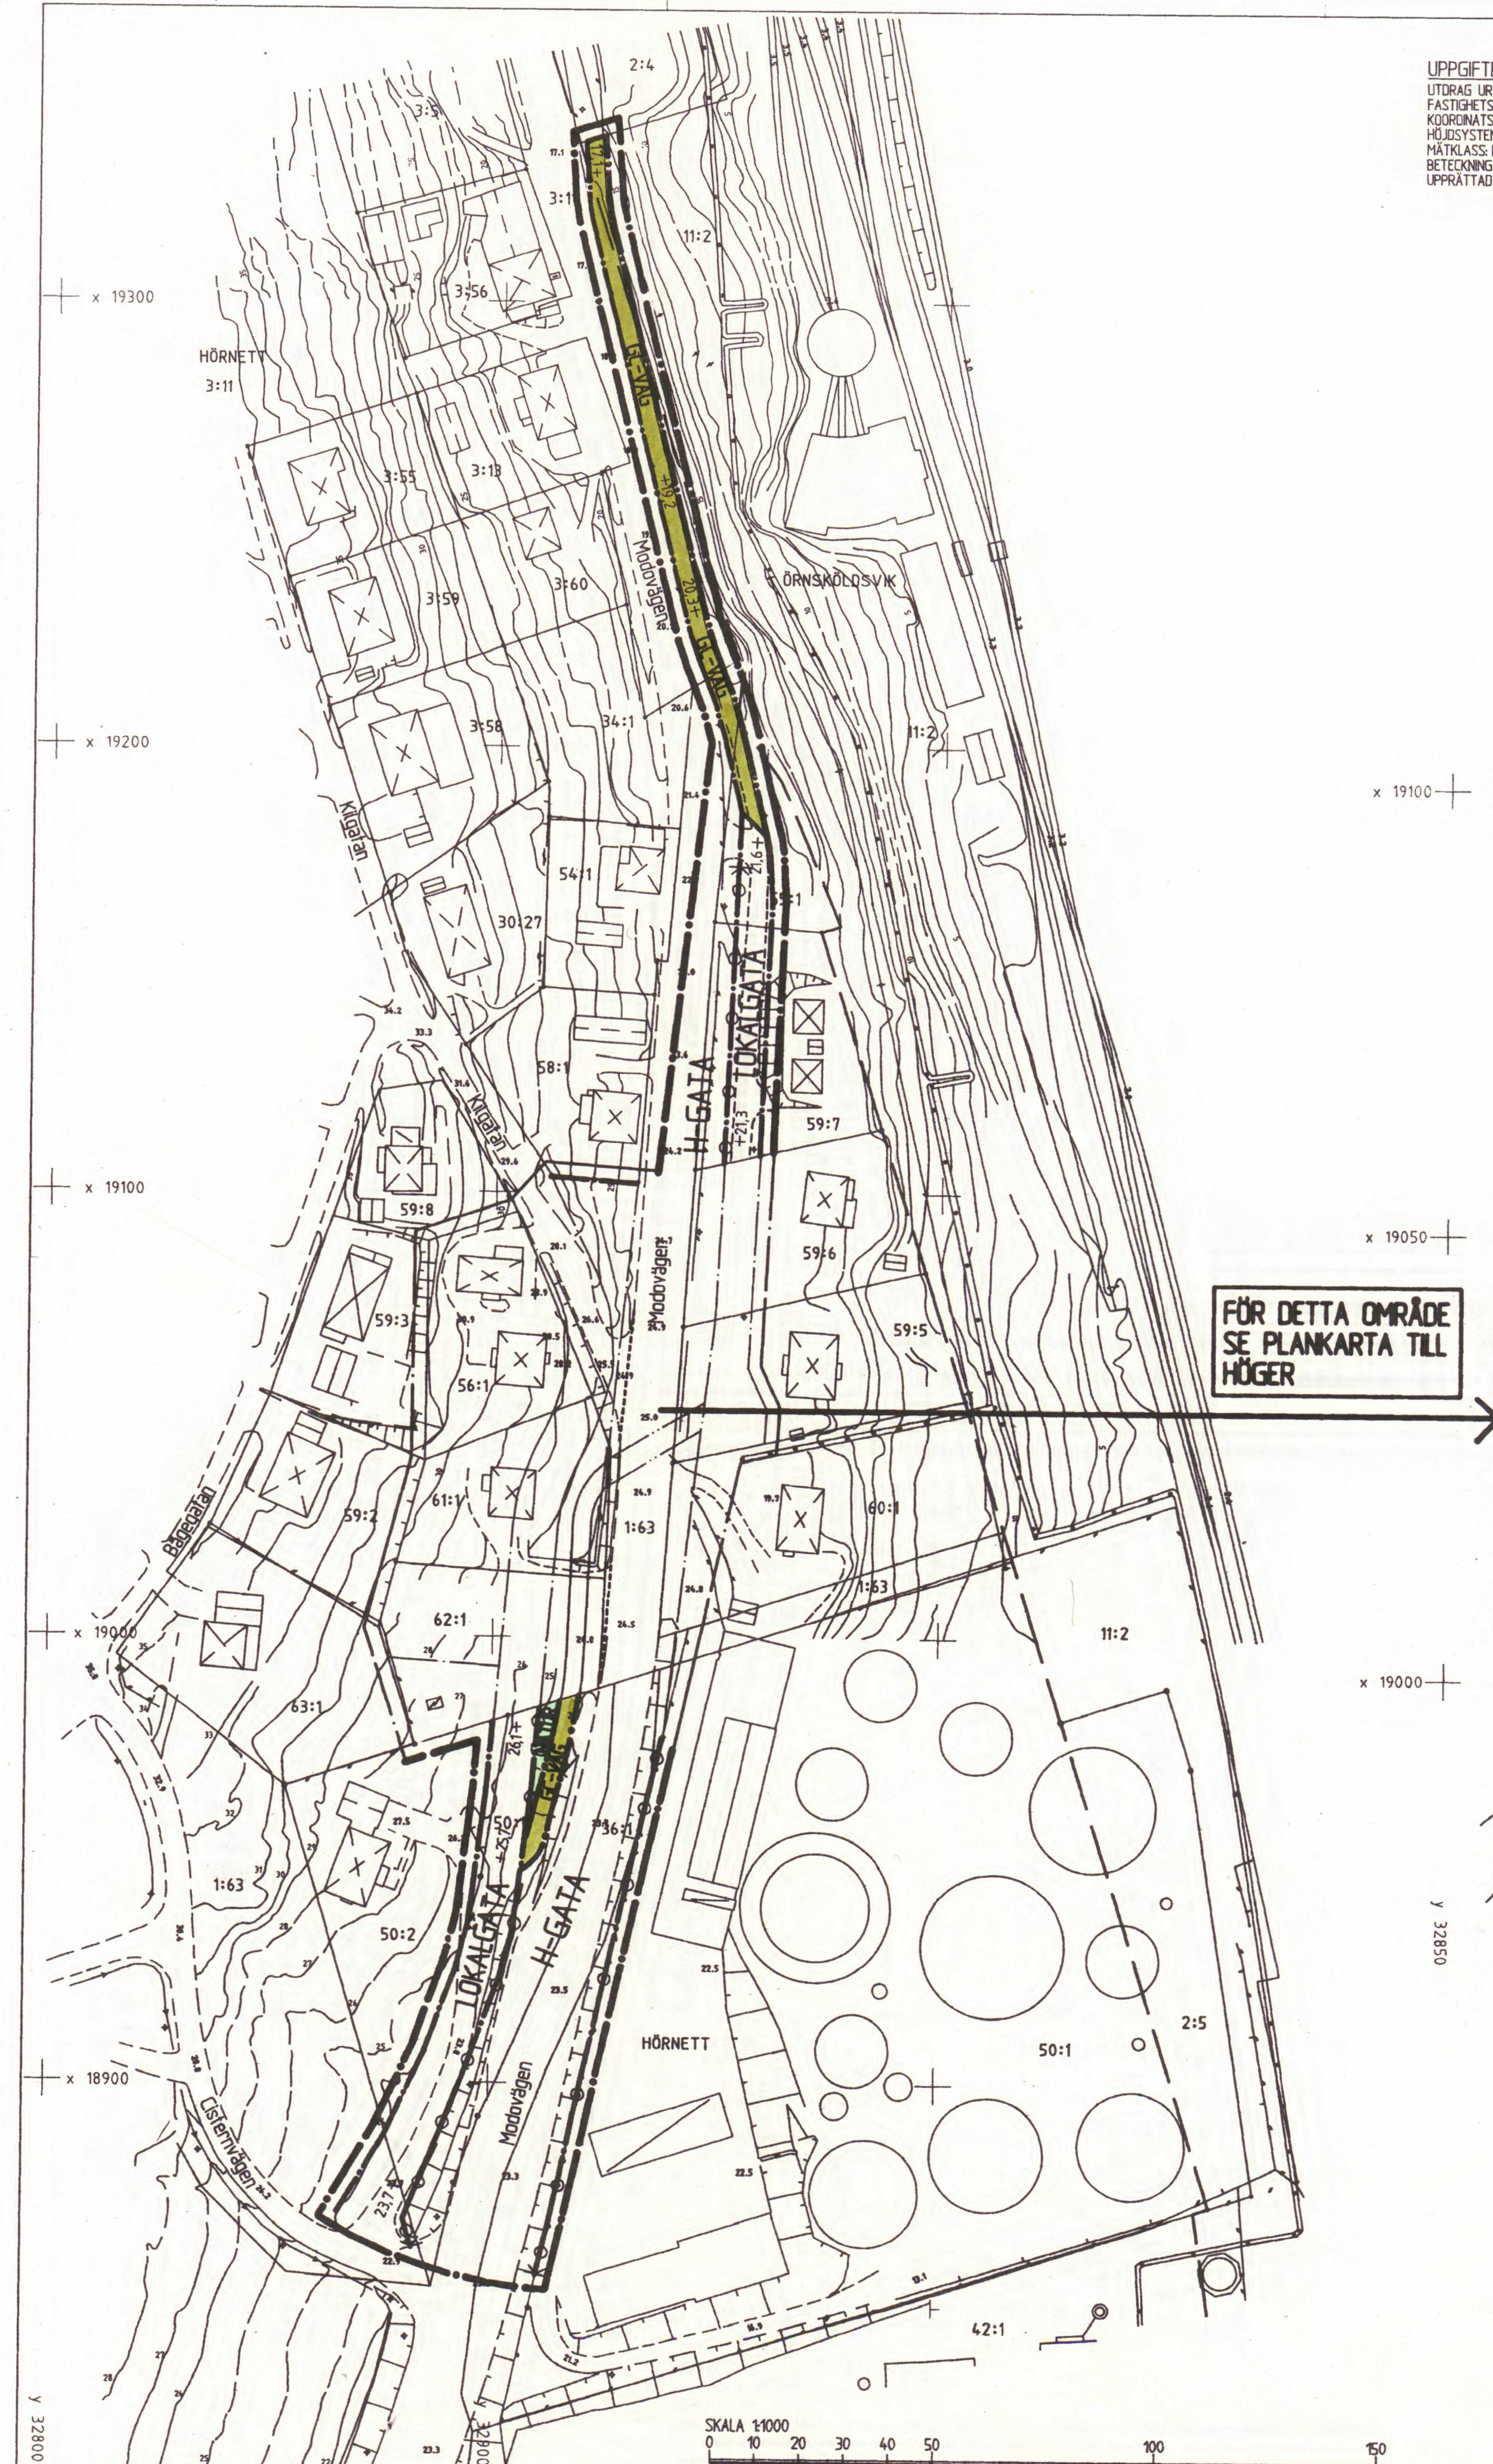

FÖR DETTA OMÅRDE
 SE PLANKARTA TILL
 HÖGER

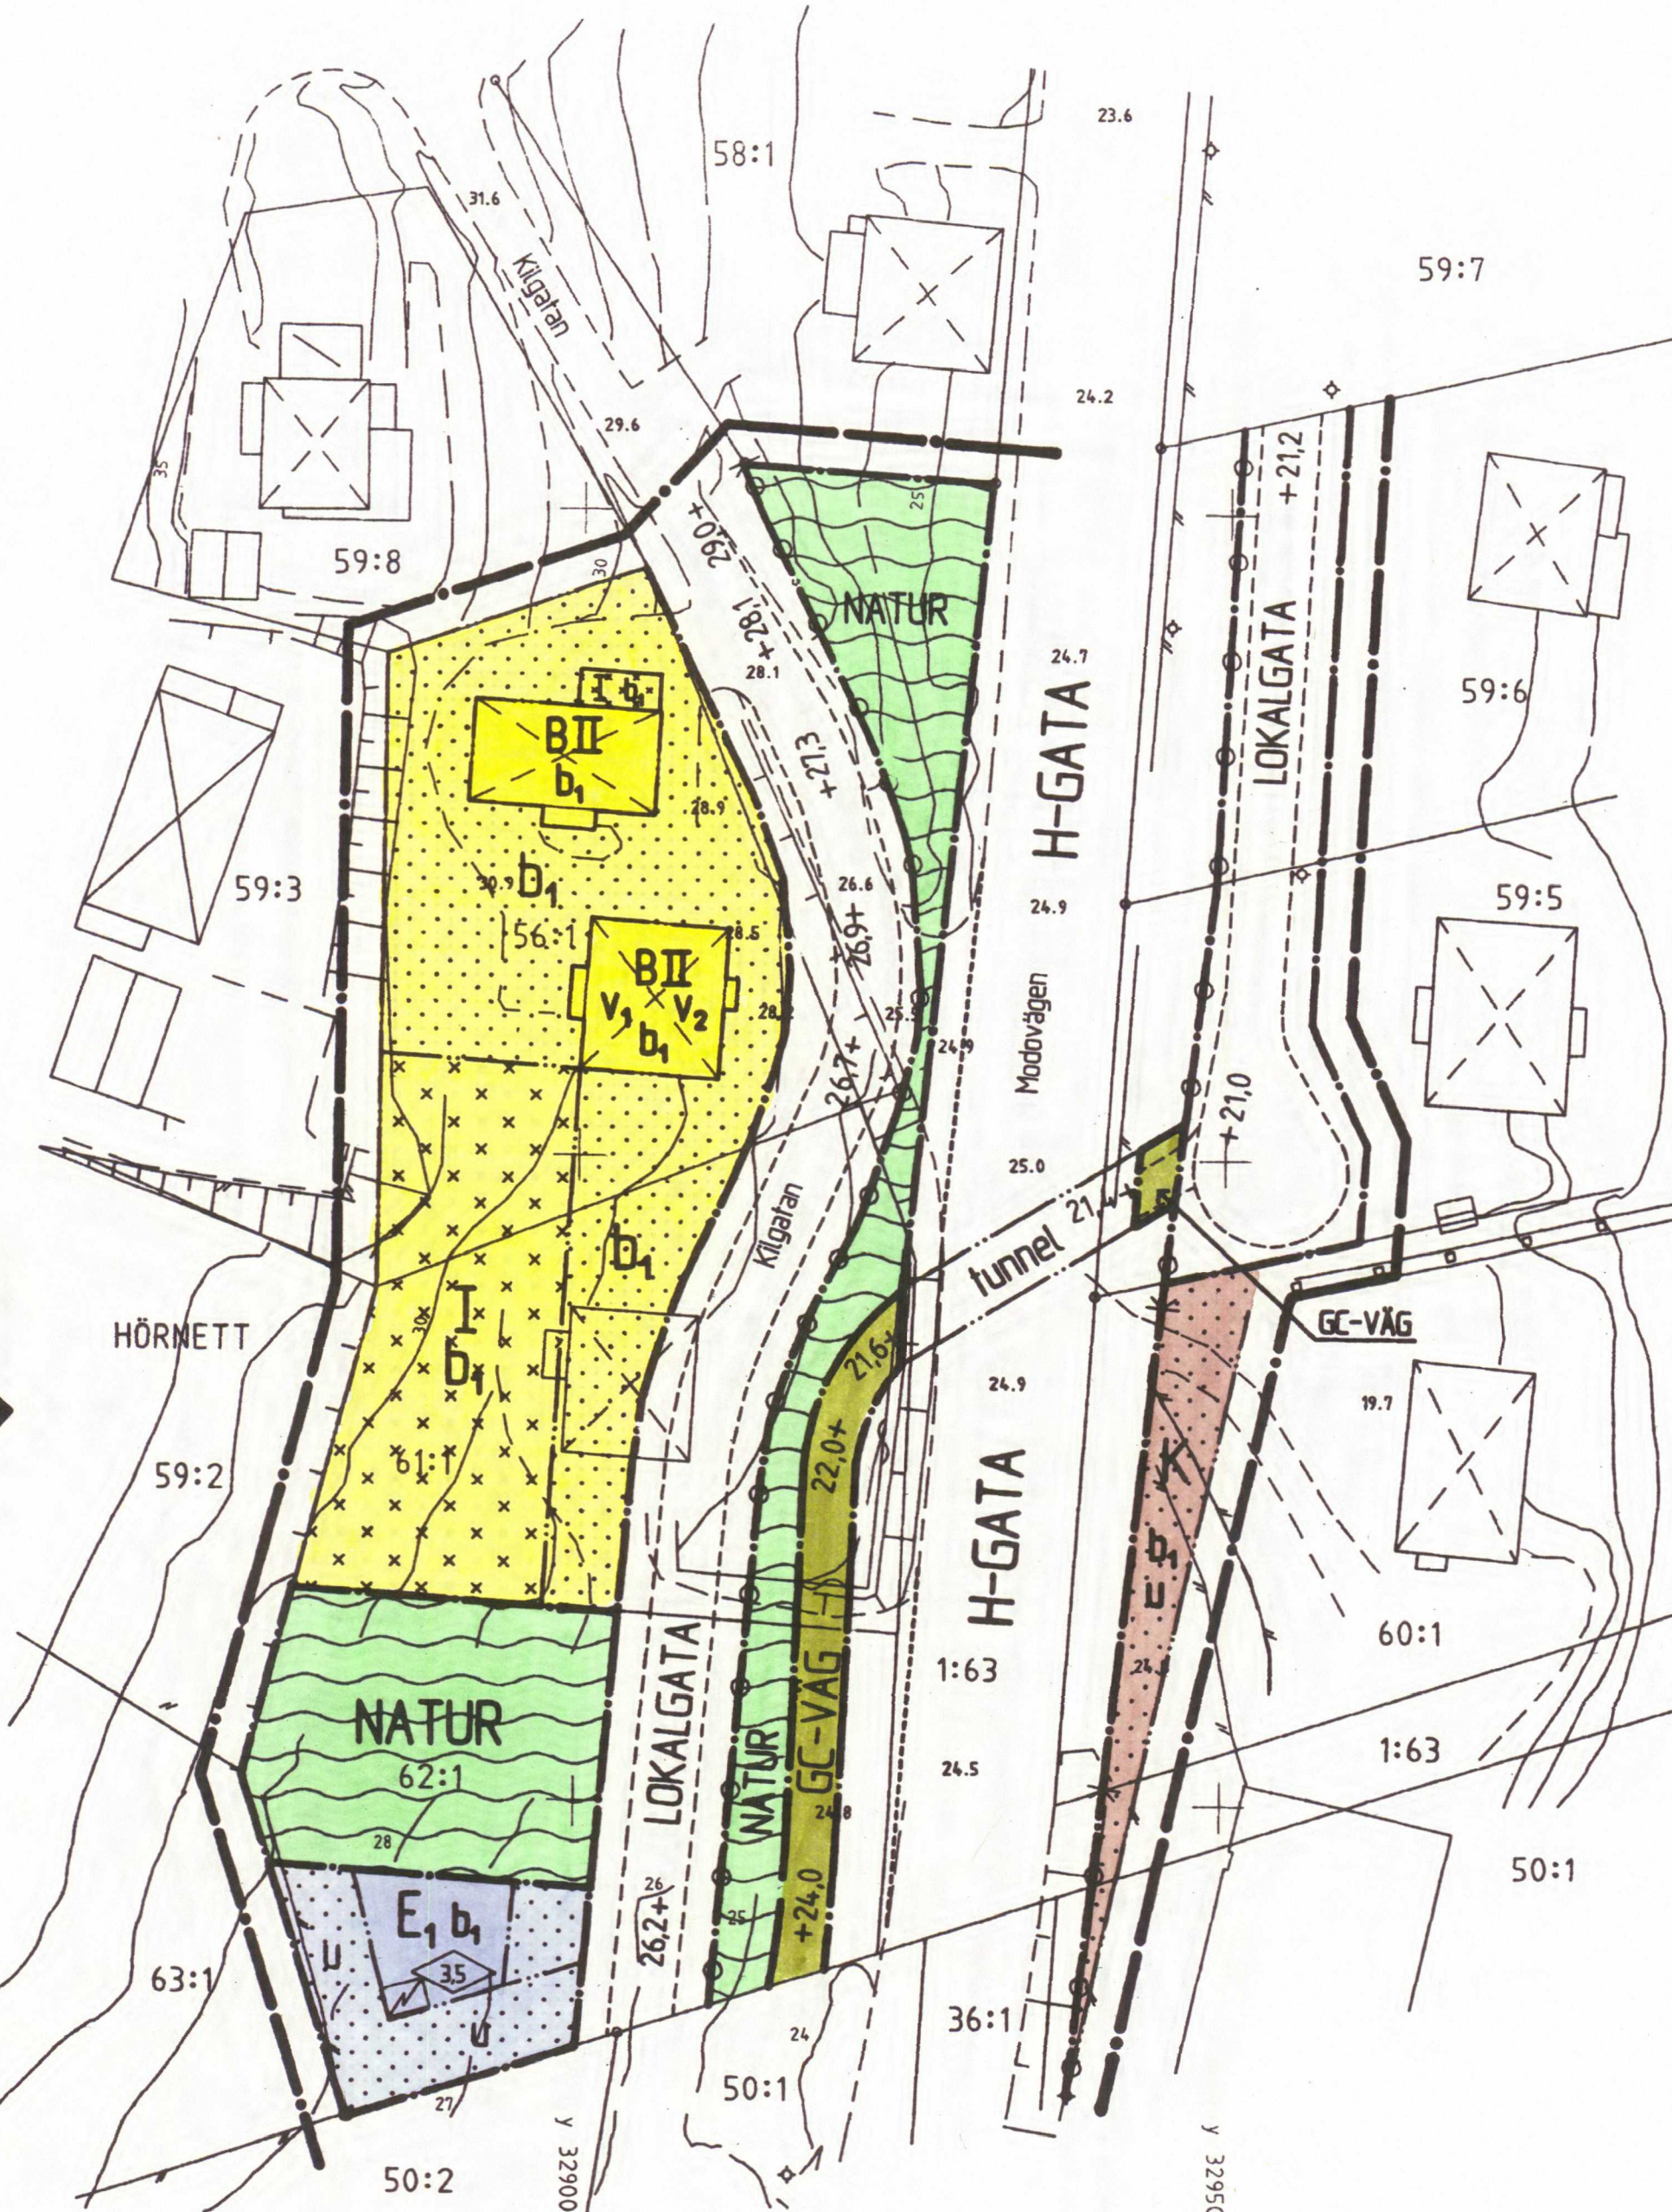

PLANEN ÄR UPPRÄTTAD ENLIGT PLAN-
 OCH BYGGLAGEN
 ANTAGEN: Byggnadsnämnden 1993-11-15, § 185
 LAGA KRAFT: Länsstyrelsen 1993-12-10

Kopians likhet med originalet bestyrkes:

PLANKARTA
 DETALJPLAN FÖR
 MODOVÄGEN, DEL AV
 ÖRNSKÖLDSEVSKS KOMMUN
 VÄSTERNORRLANDS LÄN

UPPÄTTAD 1993-08-19 REV 1993-10-28
 PLAN- OCH BYGGKONTORET, ÖRNSKÖLDSEVSK

HÅKAN HELDNER
 PLANARKITEKT

ARNE SANDSTRÖM
 PLANINGENÖR

SP93/1115/1