Karta

över ett område å fastigheterna

Tuna 7', 8' m.fl.

i Överjärna socken, Järna kommun, Stockholms län;

upprättad för planändamål år 1961 av

Arne Fäldestrand

Distriktslantmätare

Skala 1:2000

20 0 20 40 60 80 100 120 140 160 180 200 m

Förslag

till ändring och utvidgning av stadsplan

för **Norrtunaområdet**

inom Järna kommun

Upprättad i april 1962 av

HAHAB

Arkitekt SAR

Föreslagna förhållanden:

- Stadsplanegräns belägen 4 m utanför planen
- Gällande områdes- och bestämmelsegräns
- " " " " avsedd att utgå
- Gatu- kvarters- och annan områdesgräns
- Bestämmelsegräns
- Gränslinjer ej avsedda att fastställas
- Park. Allmän plats

Fastställd av KB den 9.2.1963

Föreslagna förhållanden forts.:

- A, B, H, J, Jm, GP, Ra — Byggnadskvarter
- Tj — Område för järnvägsändamål
- Vb, V — Vattenområde med särskilda bestämmelser
- Mark som icke får bebyggas
- +0,0 Gällande gatuhöjd
- (+0,0) " " avsedd att utgå
- +0,0 Föreslagen gatuhöjd
- 1:00 Gatulutning
- (0000), h0,0, +0,0 — Beteckningar vilka hänföra sig till särskilda bestämmelser

Befintliga förhållanden:

Beteckningar:

Grundkartan

- Fastighetsgränser
- Staket
- Väg
- Åkerkant
- Dike
- Järnväg
- Kraftledning
- Underjordisk ledning
- Mur
- Bostadshus resp. uthus
- Bergfot
- Nivåkurvor
- Triangelpunkt
- Polygonpunkt
- Gränspunkt
- Avloppsbrunn
- Källa

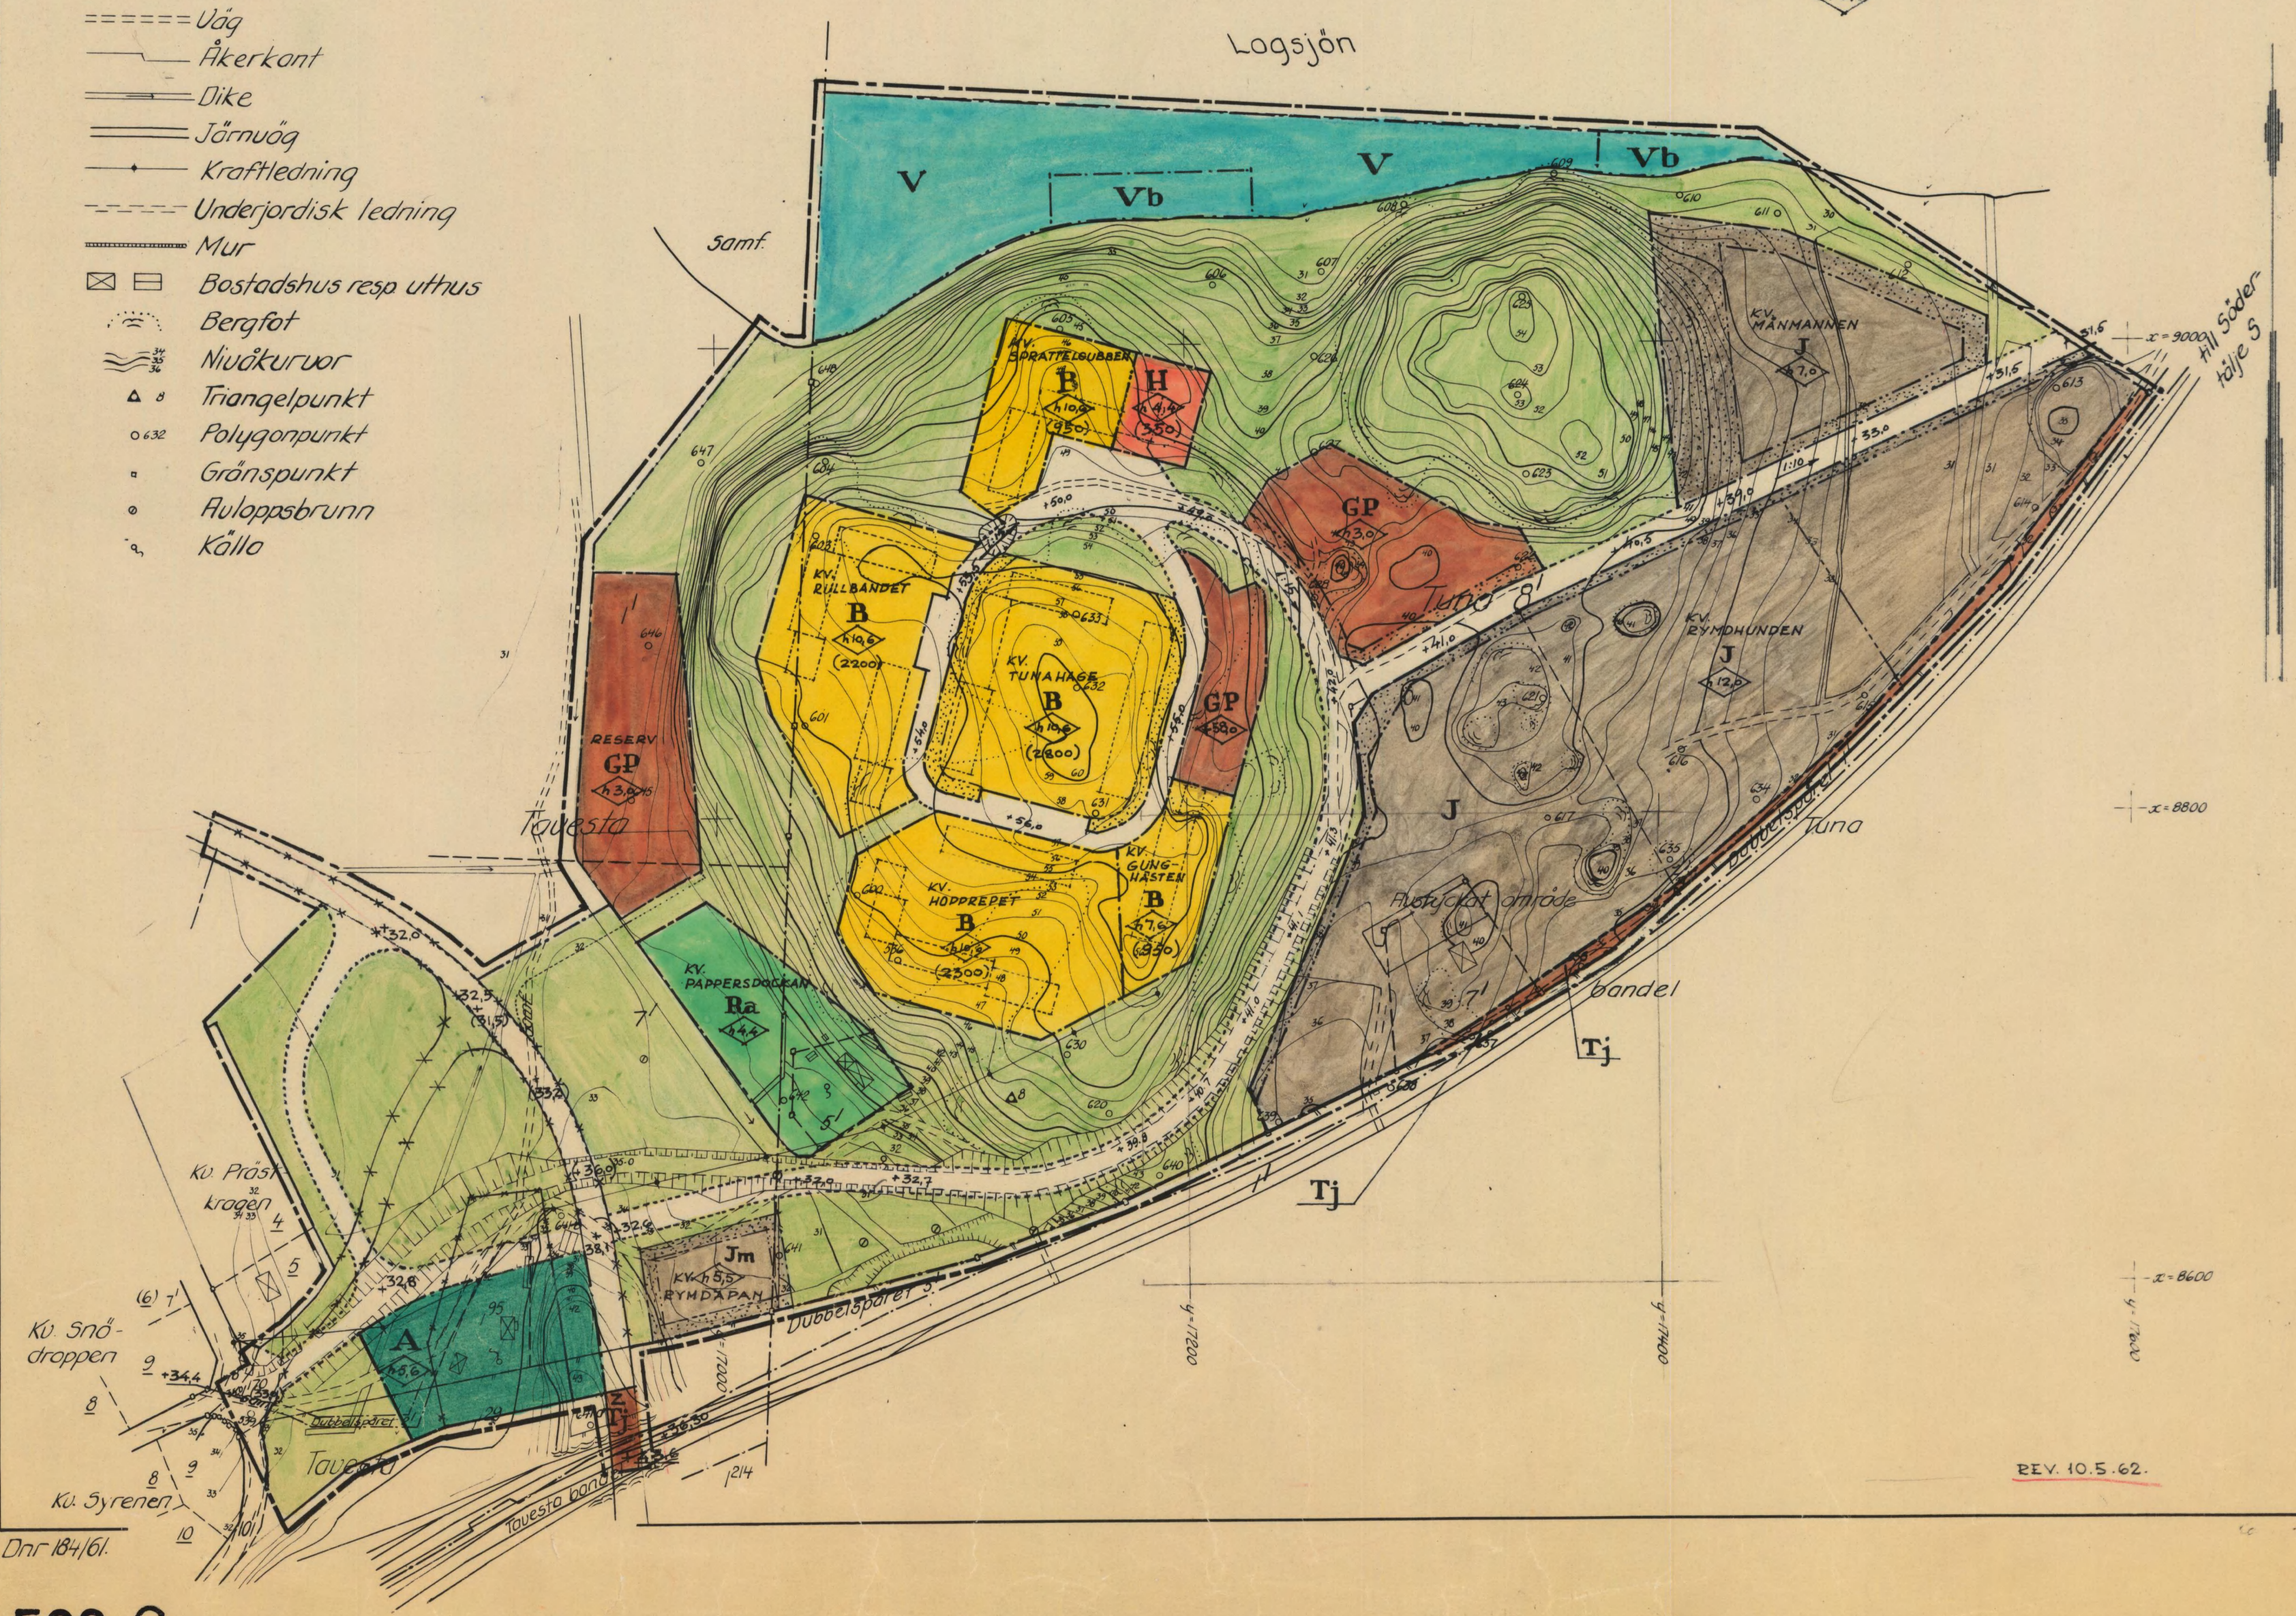

Dnr 184/61.

539 C