

Förslag till byggnadsplan
för HENTORP,
beläget inom Våmbs och
Norra Kyrketorps socknar
Skaraborgs län

upprättat i augusti 1951 av

Erik Davin
Stadsingenjör

Reviderat i mars 1954

Vu

*Det är fasthetsgenomsnitt
redovisade?*
16

Tillhör Länsstyrelsens i Skaraborgs
län beslut den 31 mars 1954.


Genom resolution den 5 november 1954
har Kungl. Maj:t lämnat utan bifall
anförda besvär över länsstyrelsens
den 31 mars 1954 meddelade beslut om
fastställande av denna byggnadsplan;
betygar Mariestad å landskansliet den
19 november 1954.
På tjänstens vägnar:
Nils Karlberg

- Byggnadsplanegräns
- - - - - Väg- byggnadsmarks- och annan områdesgräns
- — — Bestämmelesgräns
- ==== Gränslinjer ej avsedda att fastställas

- Allmän plats vägmark
- ▨ Allmän plats park eller plantering
- A Område för allmänt ändamål
- BF Område för bostadsändamål, fristående hus
- BHF Område för bostads- och handelsändamål, fristående hus
- Lh Område för handelsträdgårdsändamål
- u Mark tillgänglig för underjordiska ledningar
- +0.0 Gällande gatuhöjd
- +0.0 Vaghöjd

- +— Stadsgräns
- +— Sockengräns
- Ägogräns
- 6 10 1968 Ägobeteckning
- Illustrationslinjer
- ~ Nivåkurvor
- Befintlig byggnad
- Föreslagen byggnad

- Gräns för område som undantages från fastställelse

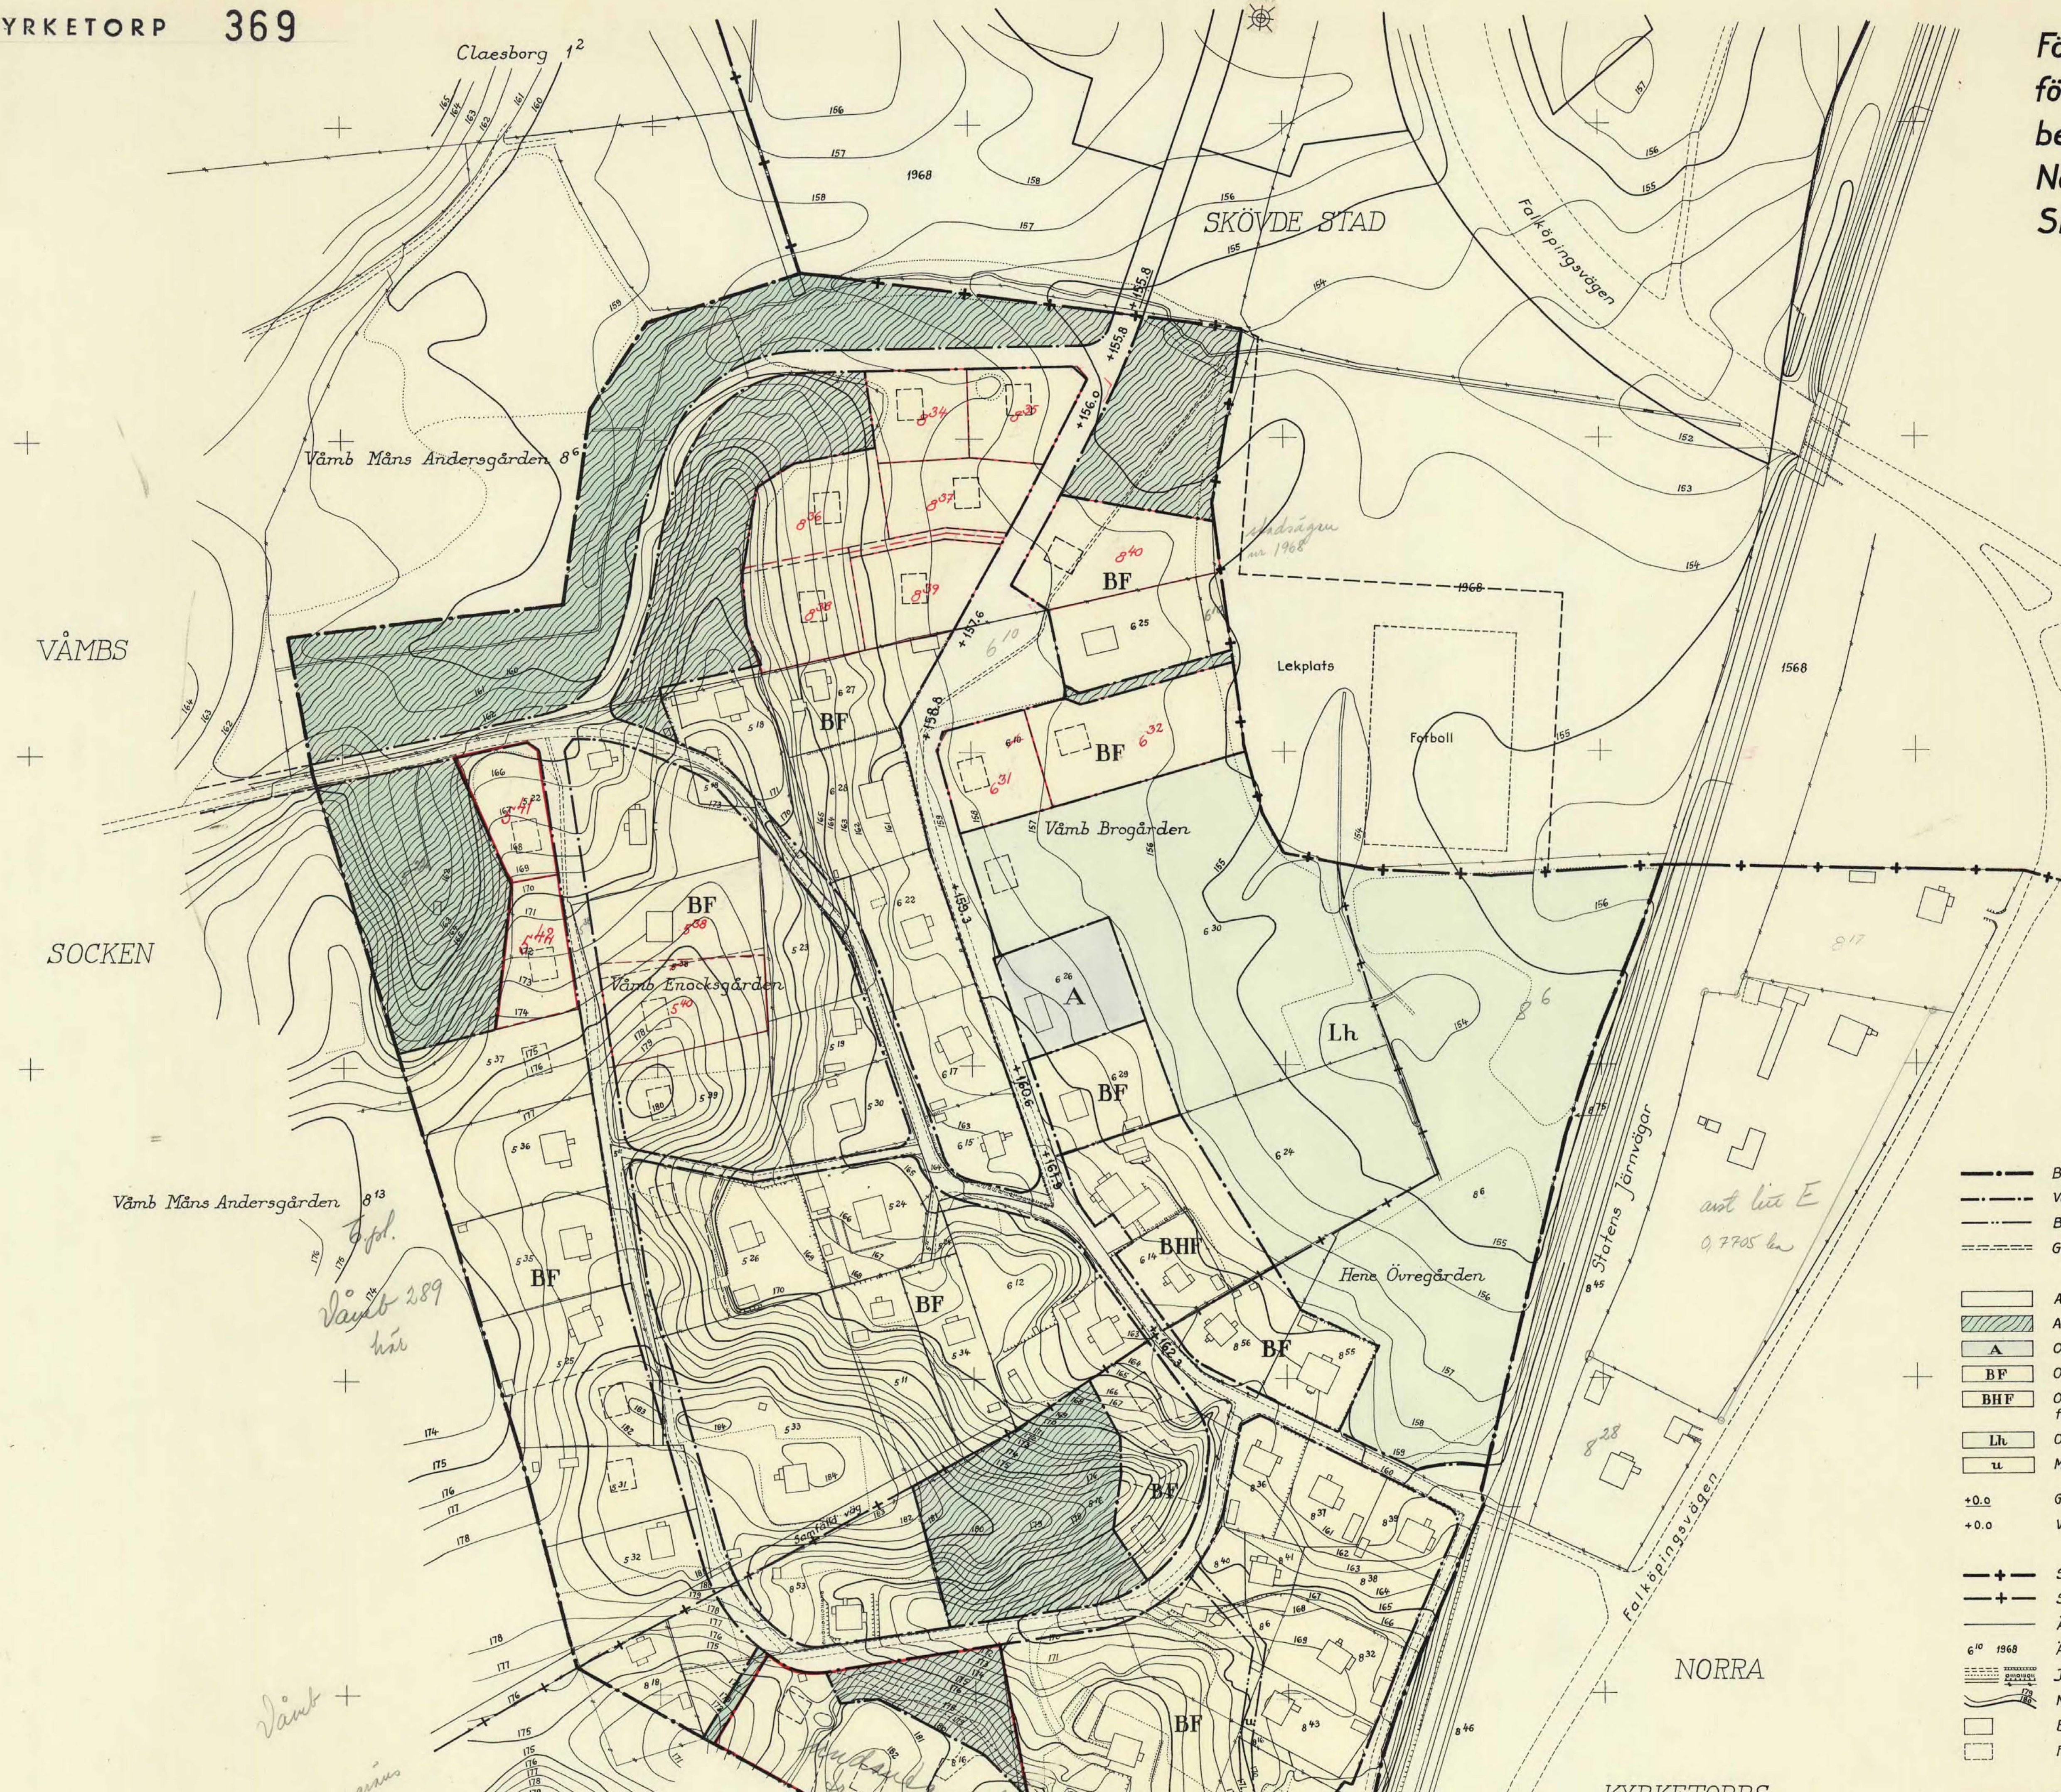

Våmb Måns Andersgården 8¹³

*Våmb 289
här*

Våmb +

sockengräns

NORRA

KYRKETORPS