förslag till byggnadsplan
för **NIBBLE SKOGSBRYNSBY**
i Södertälje kommun, Stockholms län

upprättat den 4 mars 1987 av

Erik Olof Holmberg

Erik Olof Holmberg
arkitekt SAR

1987-05-26
M 082 174 87

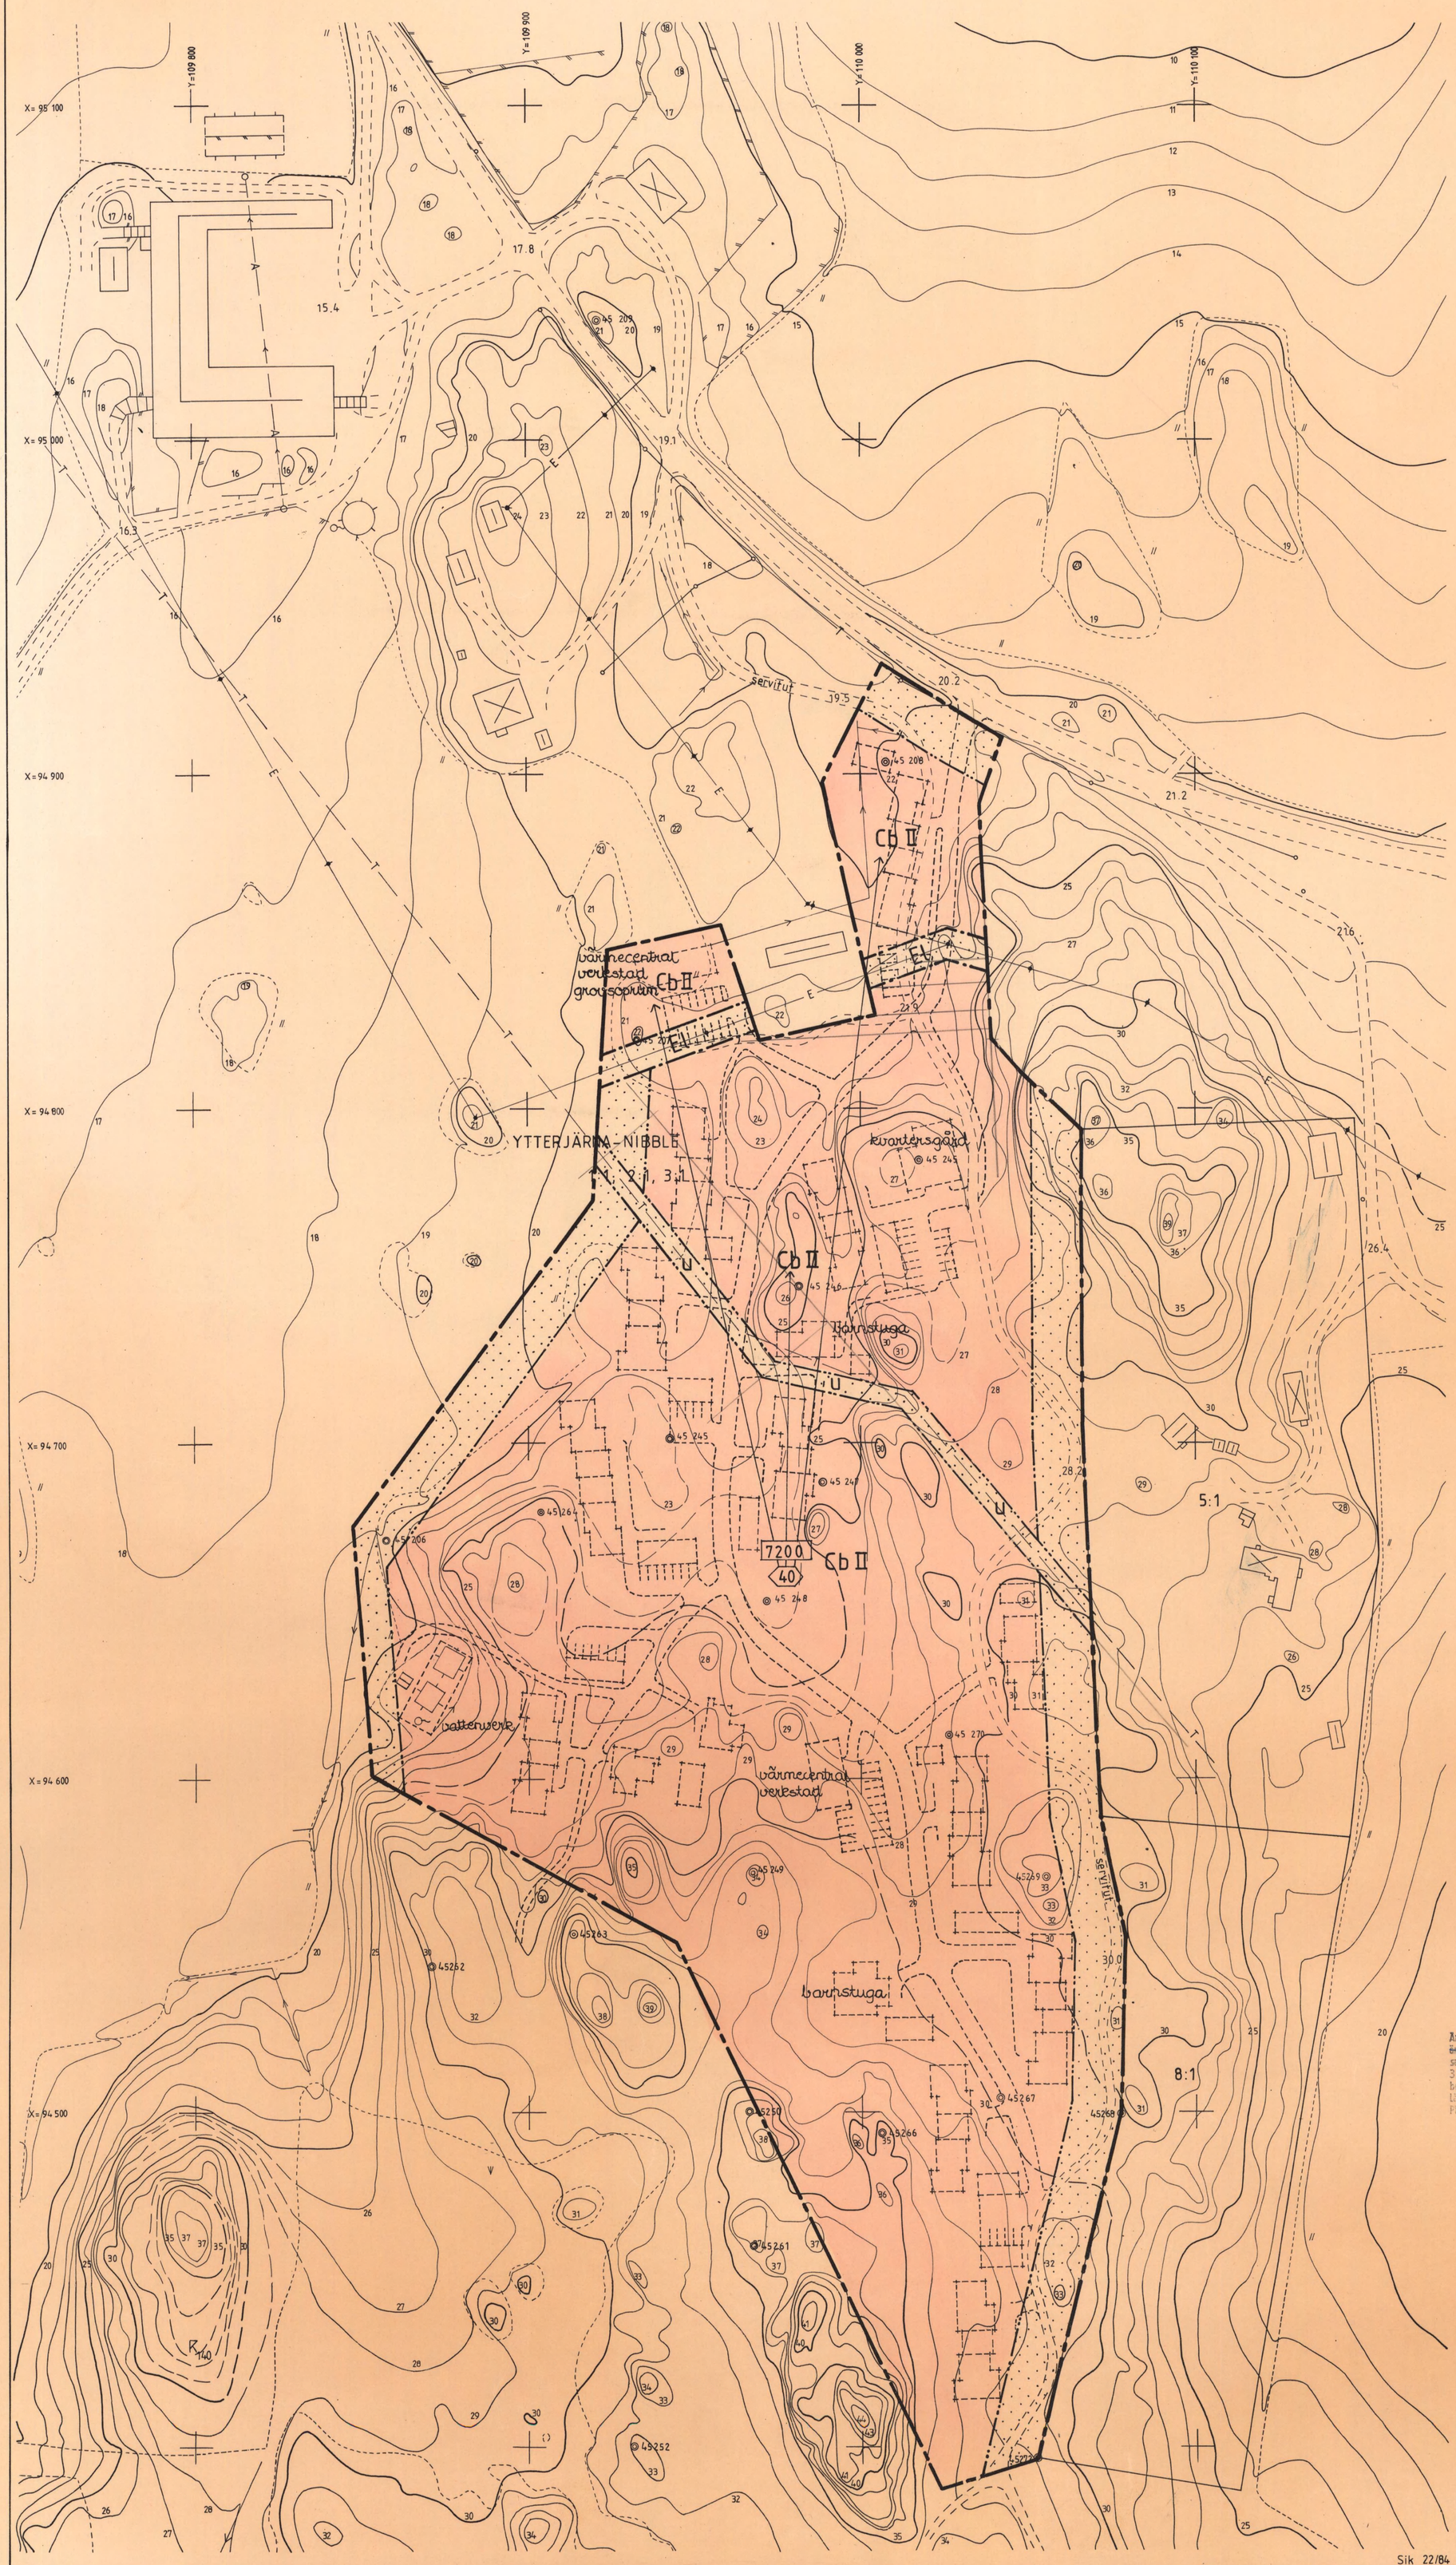

0 10 50 100 m
skala 1:1000

BETECKNINGAR
GRUNDKARTA

- Fastighetsgräns
- Byggnader redovisade efter fasadmått
- Byggnader redovisade efter takkontur
- Staket
- Väg
- Ägoslagsgräns
- Dike
- Stödmur
- Teleledning, underjordisk
- Elledning ovan mark
- Åker
- Stolpe
- Häck
- Brunn
- 45 209 Polygonpunkt
- 00.0 Avvägd höjd
- 27 26 25 Höjdkurvor
- 1:1 Registernummer för fastighet med traktnamn

GRUNDKARTA

Mätklass II
Koord.system Södertälje lokala
Höjdsystem Södertälje höjdsystem 1900
Grundkartan upprättad 1987-01-30 genom stereobearbetning från flygbild kompletterad med mätning på marken.

Rolf Skoglund
Stadsingenjör

beteckningar
plankarta

- byggnadsplanegräns
- områdesgräns
- bestämmelsegräns
- illustrationslinje
- Cb — område för med allmännyttig institution samhörigt bostadsändamål och därtill hörande gemensamma ändamål
- El — högspänningsledning
- mark som icke får bebyggas
- U — ledningsområde
- 00 — antal hus
- 0000 — byggnadsyta i kvadratmeter
- II — antal våningar

ANTAGET AV KOMMUNFULLMÄKTIGE I SÖDERTÄLJE 1987-06-17, § 303
BETYGAS I TJÄNSTEN

ULF LINDELÖW

År 19 87-09-10 fastställdes denna ~~ändring av~~ byggnadsplan på sätt länsstyrelsens beslut samma dag närmare utvisar; och må enligt 150 § 3 st. byggnadslagen talan icke fullföljas mot nämnda beslut, varför detsamma omedelbart vunnit laga kraft.
Länsstyrelsen i Stockholms län som ovan.
På tjänstens vägnar

A. Ohm

0181K-P

900 C

85/29

Sik 22/84