


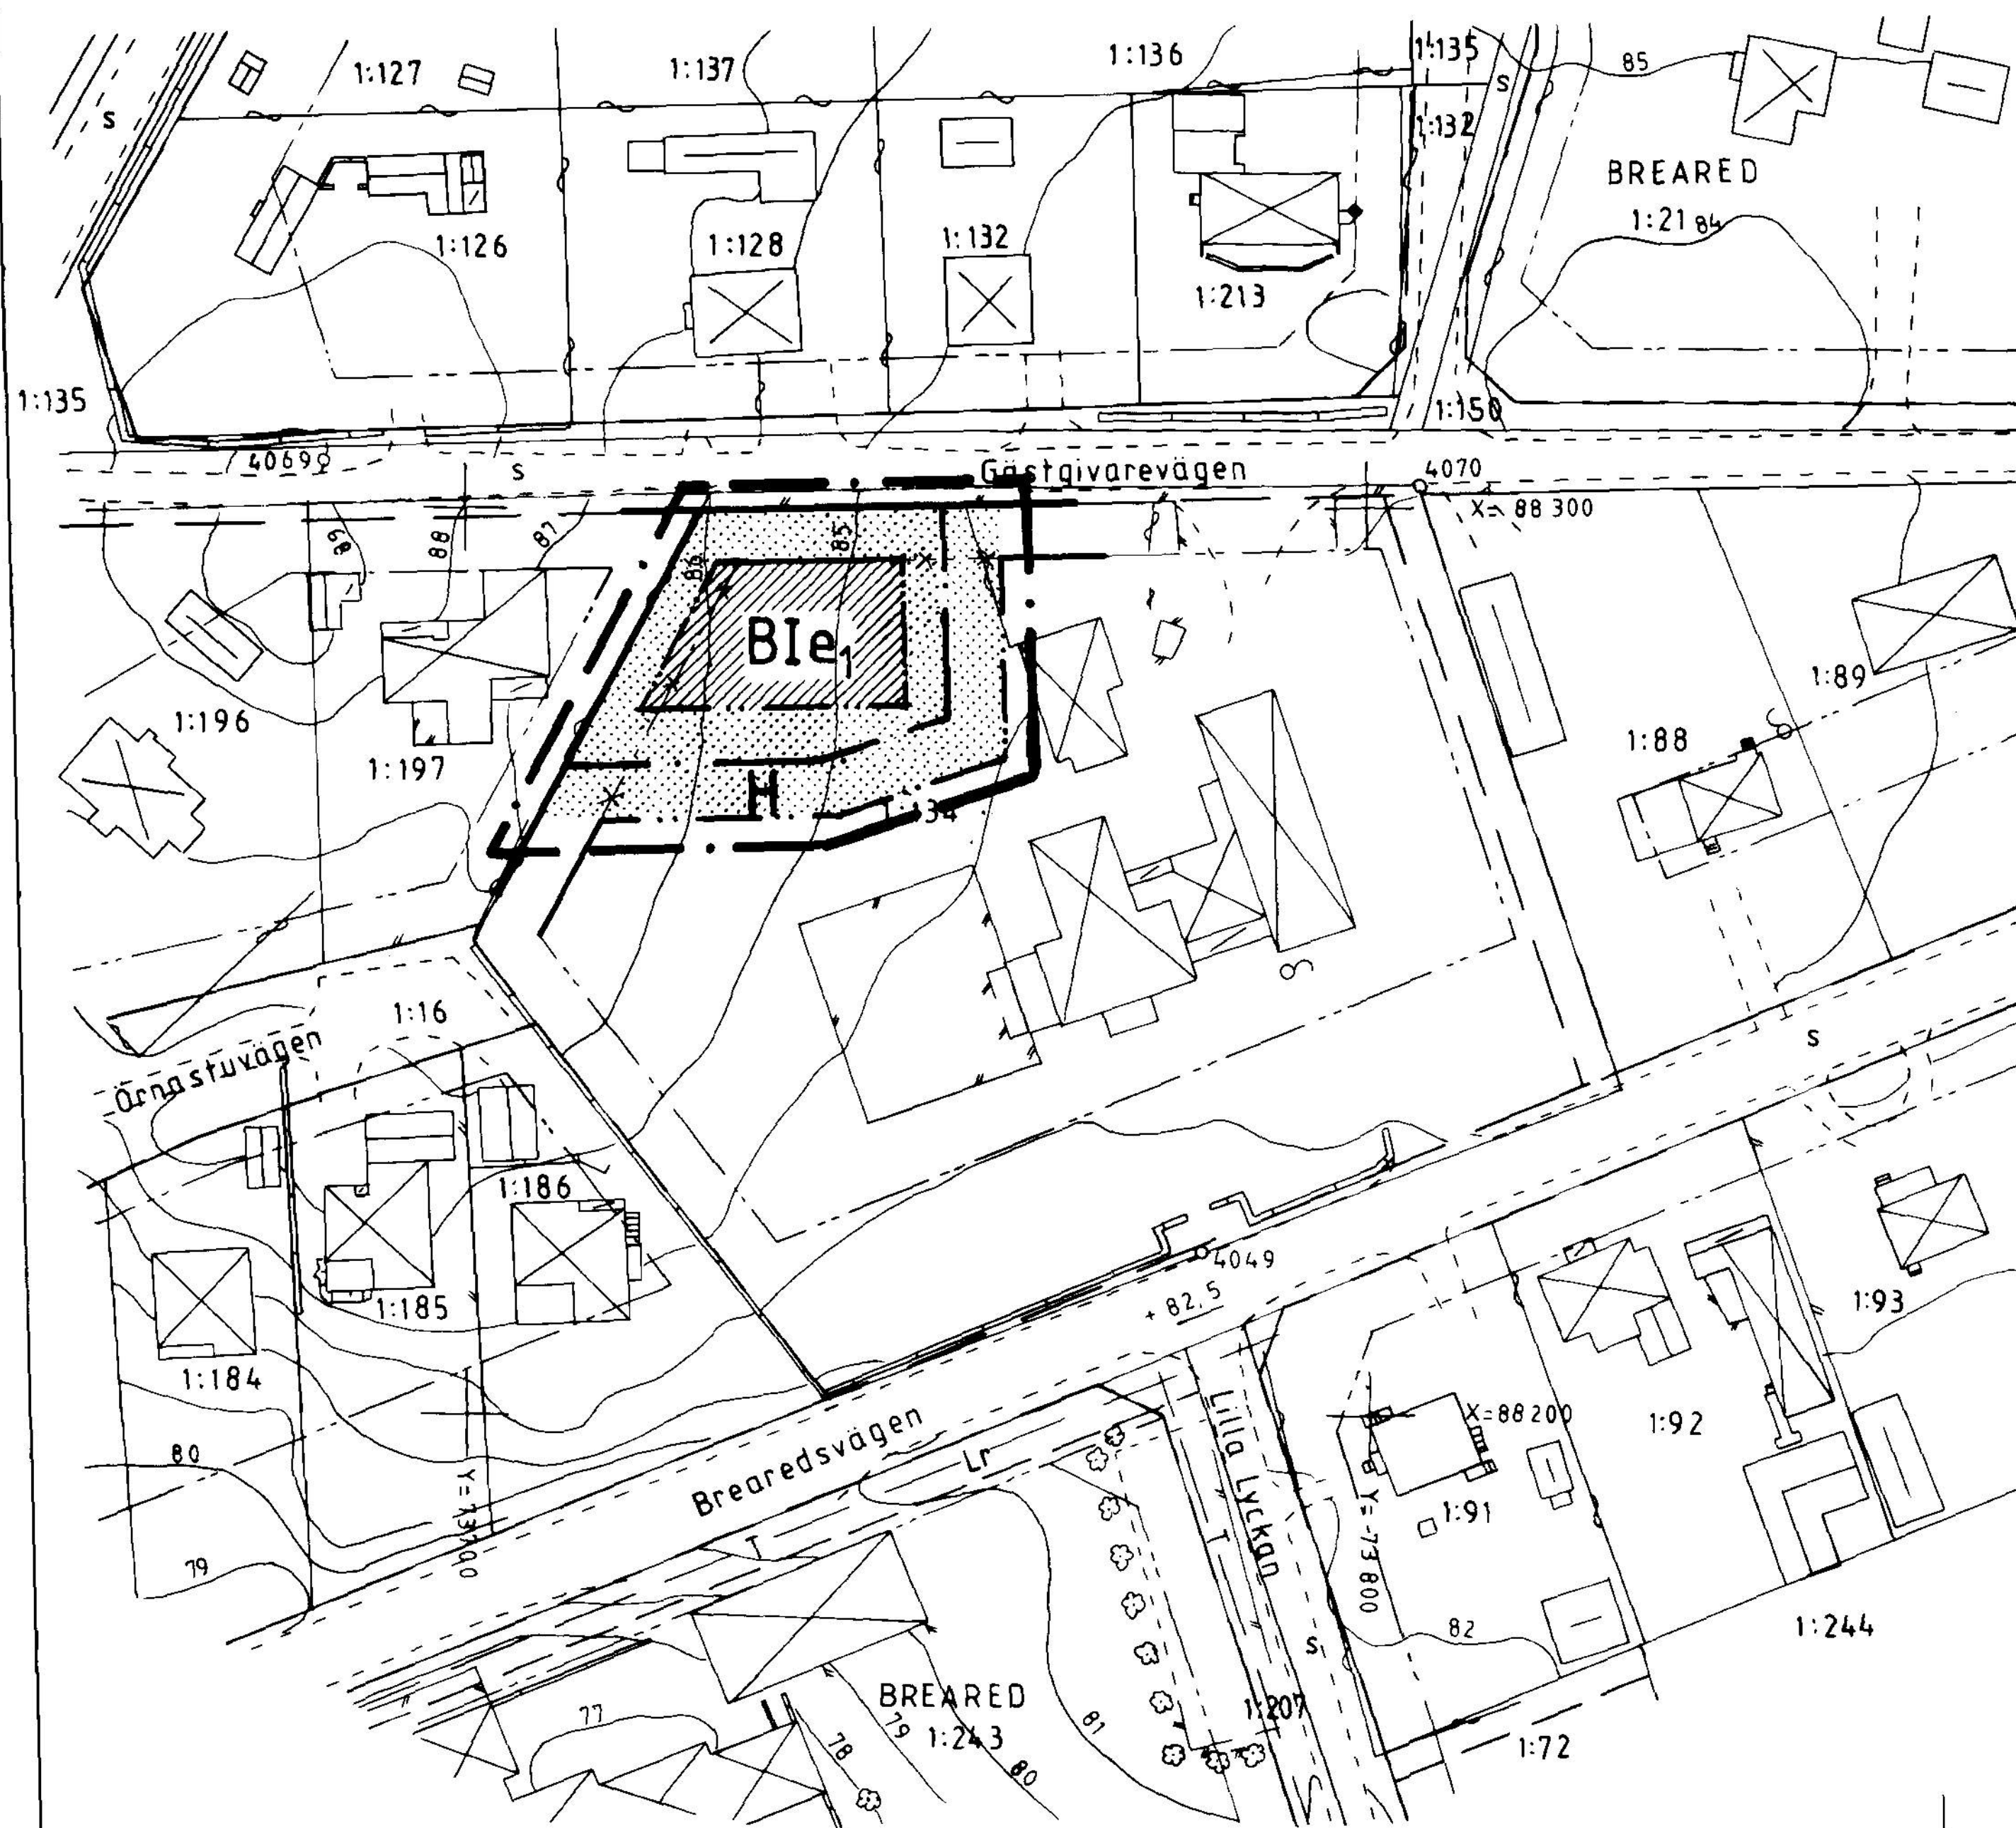

UTDRAG UR PRIMÄRKARTA

Kartan kompletterad och inventerad
med avseende på plan, byggnader
och fastighetsbeteckningar.

1990-04-17

Thomas Högberg

Thomas Högberg
Stadsingenjör

Skala 1:1000

Tillhör BYGGNADSNÄMNDENS i
Halmstad beslut 1990-09-19
§ 576.

Åke Larzenius

I tjänsten

PLANBESTÄMMELSER

Följande gäller inom områden med nedanstående beteckningar.
Endast angiven användning och utformning är tillåten.

GRÄNSBETECKNINGAR

- — — — — Gräns för planområdet (linje ritad 3 mm utanför)
- — — — — Användningsgräns
- — — — — Egenskapsgräns
- — — — — Gällande användningsgräns avsedd att behållas
- — — — — Gällande egenskapsgräns avsedd att behållas
- — — — — Gällande egenskapsgräns avsedd att utgå

MARKANVÄNDNING

Kvartermark

B Bostäder

H Hotell och restaurang

UTNYTTJANDEGRAD

e₁ Endast en huvudbyggnad per fastighet. Största byggnadsarea per
fastighet 250 m² inklusive uthus och carport. Minsta tomtstorlek
är 700 m²

BEGRÄNSNINGAR AV MARKENS BEBYGGANDE

Marken får inte bebyggas

UTFORMNING

I Högst en våning. Högsta byggnadshöjd 3,5 meter

ADMINISTRATIVA BESTÄMMELSER SOM GÄLLER HELA PLANOMRÅDET

Planens genomförandetid är fem år från den dag planen vinner laga kraft

UPPLYSNINGAR

Dagvatten måste omhändertas inom den egna tomten

Om byggnad förses med källare måste pumpning ske av källarplanets spillvatten

Till planen hör följande handlingar:

- Plankarta med bestämmelser
- Planbeskrivning
- Genomförandebeskrivning

Planavgift enligt PBL 11 kap 5§ utgår ej.

ANTAGANDEHANDLING

DETALJPLAN FÖR BREARED 1:134 (DEL AV).

BREARED, HALMSTAD

K-KONSULT, HALLAND

HALMSTAD 1990-05-30

Lars-Erik Larzenius
LARS-ERIK LARZENIUS
PLANINGENJÖR

Godkänd för samråd av BN 30 maj 1990
Antagen av BN 19 september 1990
Vunnit laga kraft 24 oktober 1990

E 47(BRE3)K