



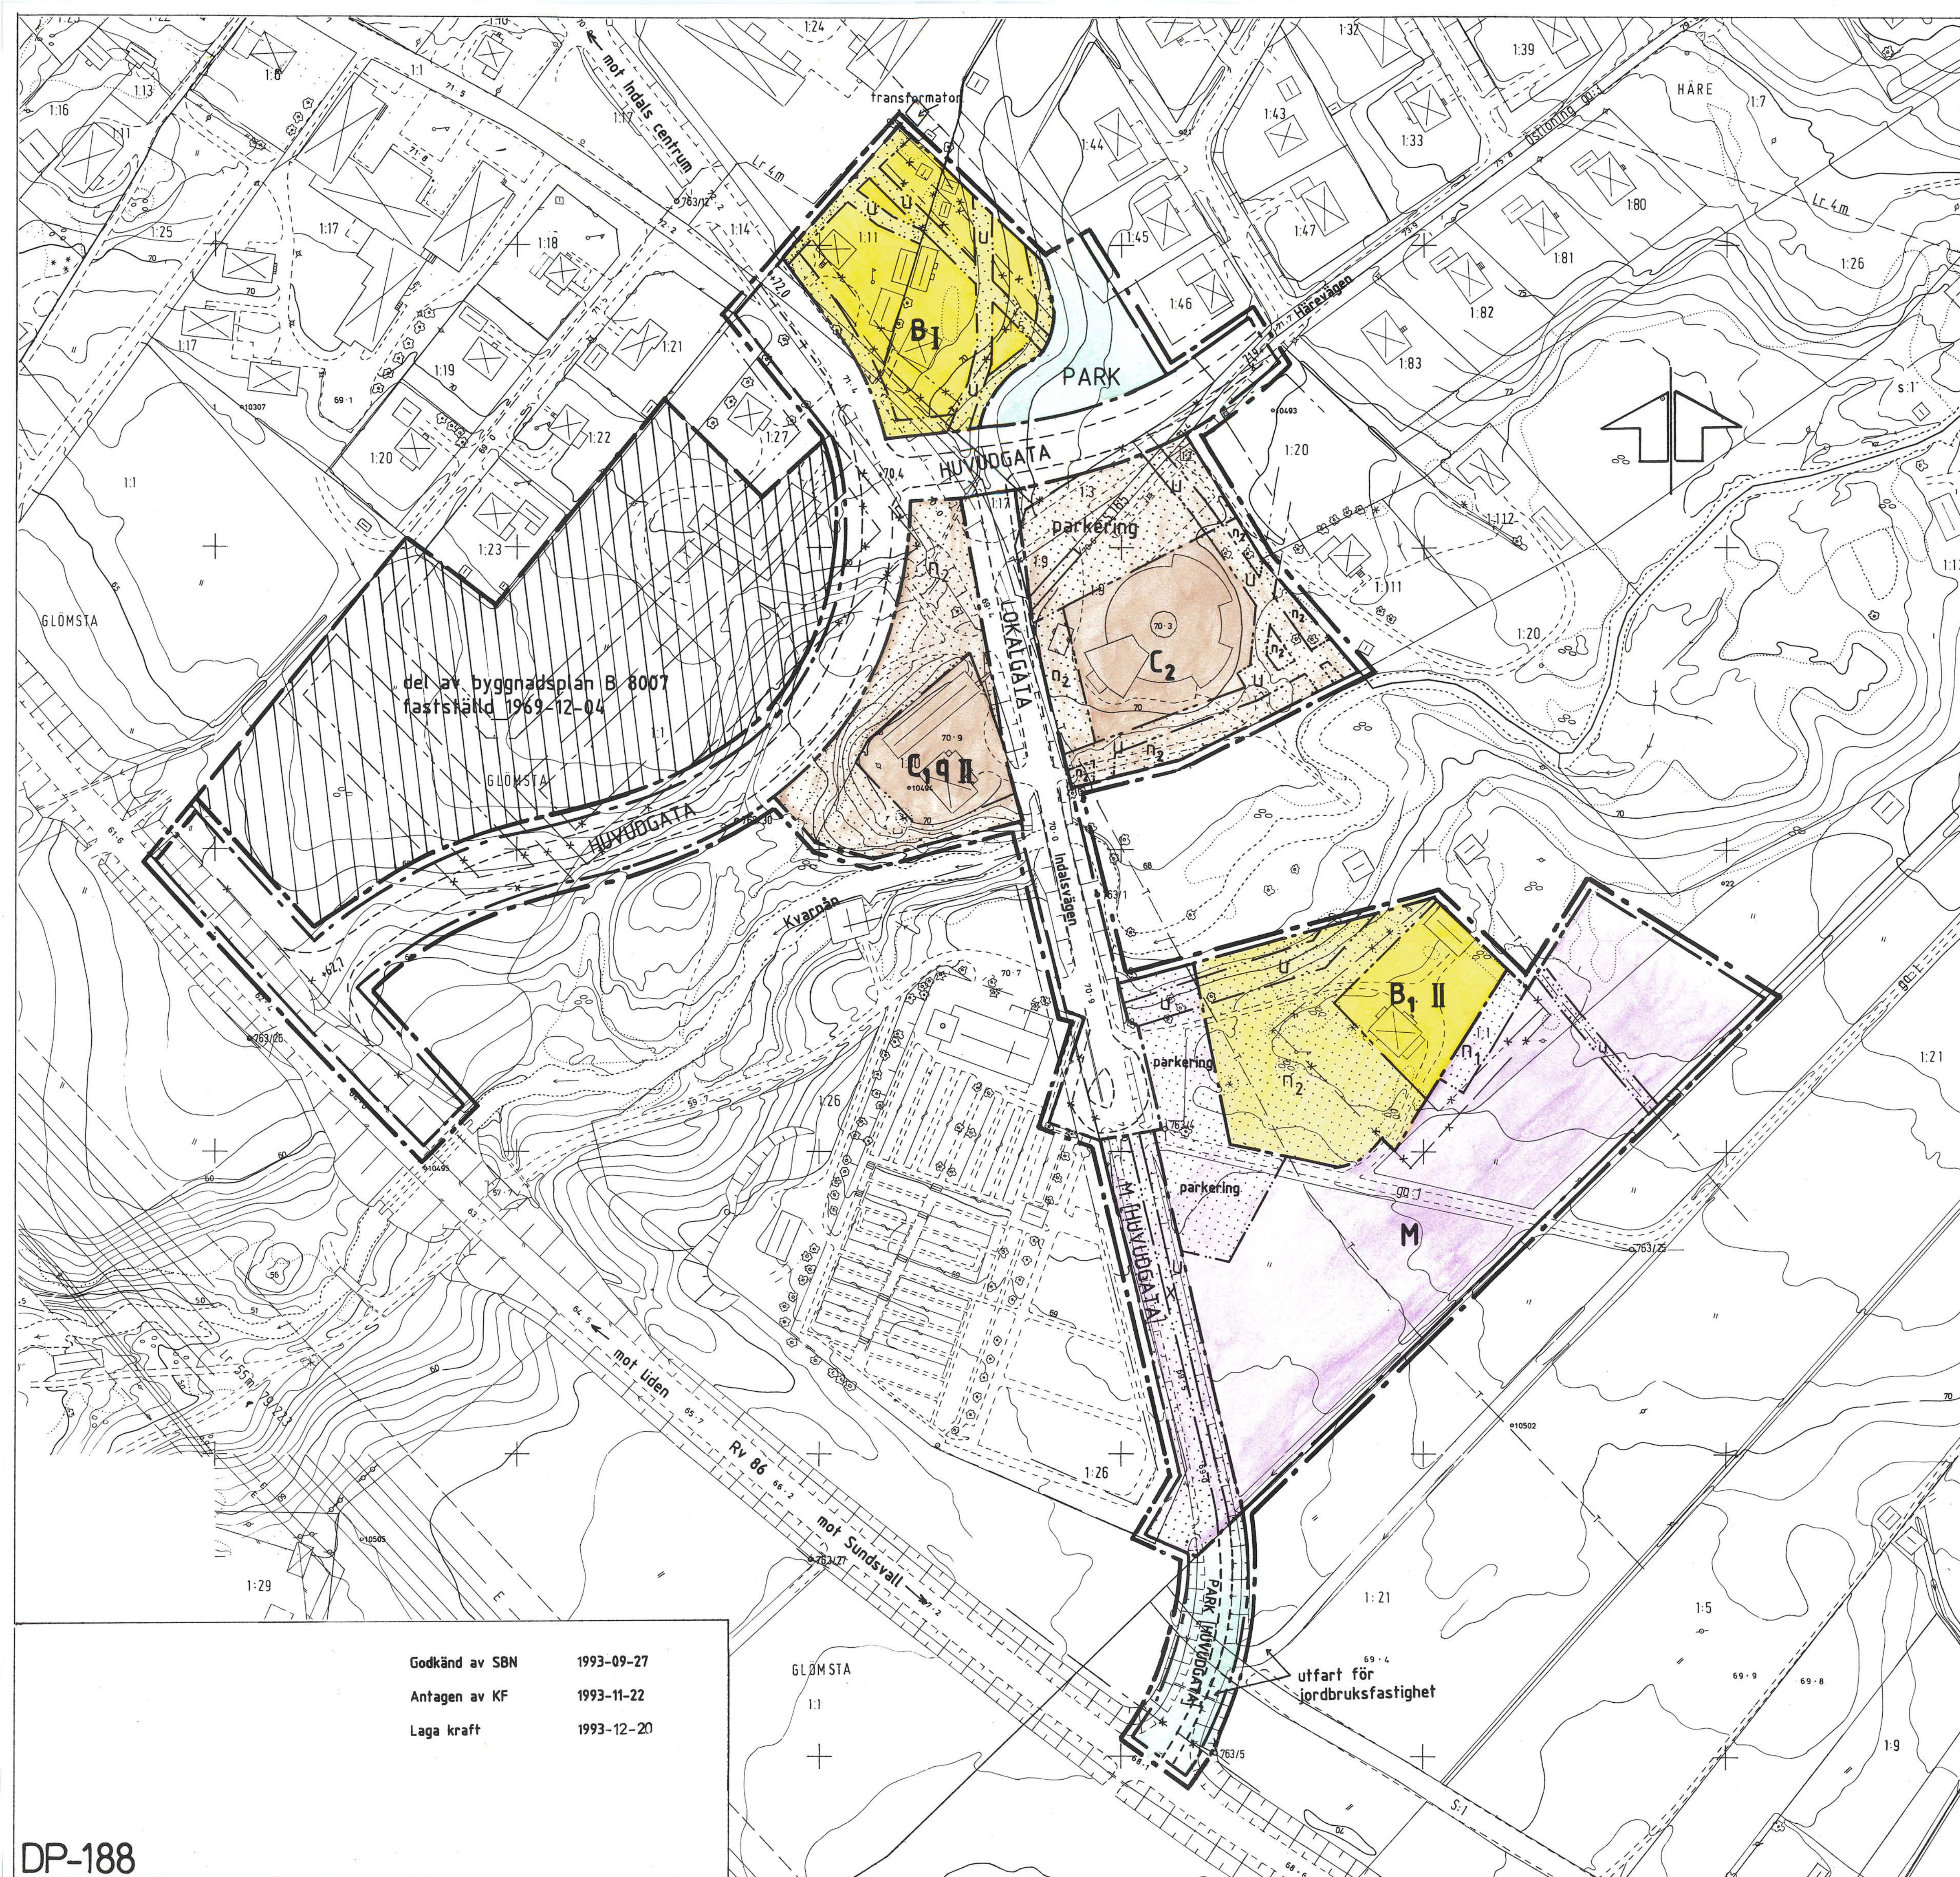

- PRIMÄRKARTEBETECKNINGAR**
- Fastighetsgräns
 - Befintliga byggnader
 - Kyrka
 - Ägoslag
 - Träd
 - Ägoslagsgräns
 - Nivåkurvor
 - Väg
 - Dike
 - Bäck
 - Slätt
 - Häck
 - Staket
 - Flagstång
 - Ledningsstolpe
 - Polygonpunkt
 - Avvägd höjd
 - Ruinätspunkt
 - Traktnamn
 - Samfällighet
 - 1:1
 - Fastighetsbeteckning

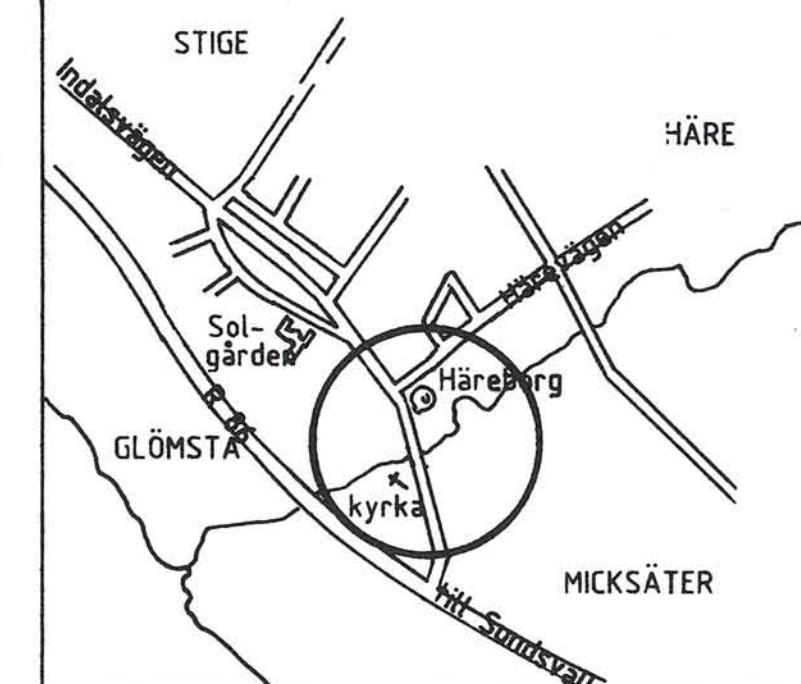

Uppgifter om primärkartan
Upprättad år 1981 genom fotogrametrisk mätning
Koordinatsystem Region 0,0 gon
Måtklass: II
Höjdsystem lokalt system Sundsvall
Kartblad 763Aa, 763Ad, 762Bb
Mät- och kartavdelningen 1993-06-01

Ingrid Wiklander-Nylander
Ingrid Wiklander-Nylander
överingenjör

PLANBESTÄMMELSER
Bestämmelse med * gäller inom hela området.
Följande gäller inom områden med nedanstående beteckningar.
Endast angiven användning och utformning är tillåten.

GRÄNSBETECKNINGAR

- Planområdesgräns belägen 3 meter utanför planområdet
- Gräns för område inom vilket byggnadsplan avses upphöra
- Användningsgräns
- Egenskapsgräns
- Utgående användnings- resp. egenskapsgräns

MARKANVÄNDNING

Allmänna platser	
PARK	Parkområde
HUVUDGATA	Gata som ingår i huvudnätet
LOKALGATA	Lokaltrafik

Kvartersmark

B	Bostäder
B ₁	Bostäder, pastorsexpedition
M	Begravningsplats
C ₁	Församlingshem
C ₂	Samlingslokal

BEGRÄNSNING AV MARKENS BEBYGGANDE

U	Marken får inte bebyggas
	Marken skall vara tillgänglig för allmänna underjordiska ledningar
X	Marken skall vara tillgänglig för allmän gång- och cykeltrafik

MARKENS ANORDNANDE
Mark och vegetation

n ₁	Skyddsplantering mot kyrkogård
n ₂	Plantering av parkkaraktär
parkering	Parkering skall finnas

UTFORMNING
Ombyggnad

q	Ändring av byggnad får inte förvanska dess karaktär
I, II	Högsta antal våningar

ÖVERGÅNGSBESTÄMMELSER

M [Huvudgata]	Begravningsplats. Huvudgata tills planerad ny infart är färdigställd
PARK [Huvudgata]	Park. Huvudgata tills planerad ny infart är färdigställd

ADMINISTRATIVA BESTÄMMELSER

*	Genomförandetiden är 15 år efter det att planen vunnit laga kraft.
---	--

ILLUSTRATIONER

----	Illustrationslinje
------	--------------------

DETALJPLAN FÖR
GLÖMSTA 1:1 mfl.
utbyggnad av kyrkogården och
ny infart till centrala Indal

samt upphävande av del av byggnadsplan för Indals kyrkby
fastställd 1969-12-04
INDAL; SUNDSVALLS KOMMUN
Upprättad på stadsbyggnadskontoret 1993-06-01

Lars Rimfors
LARS RIMFORS
planchef

Anita Edlund
ANITA EDLUND
arkitekt

10 5 0 10 20 30 40 50 60 70 80 90 100M
SKALA 1:1000

Kopierat från original utgivet
Stockholm den 1994-07-08
LANTMÄTERIET/KartCentrum
Lena Rask

48/90

Godkänd av SBN 1993-09-27
Antagen av KF 1993-11-22
Laga kraft 1993-12-20