


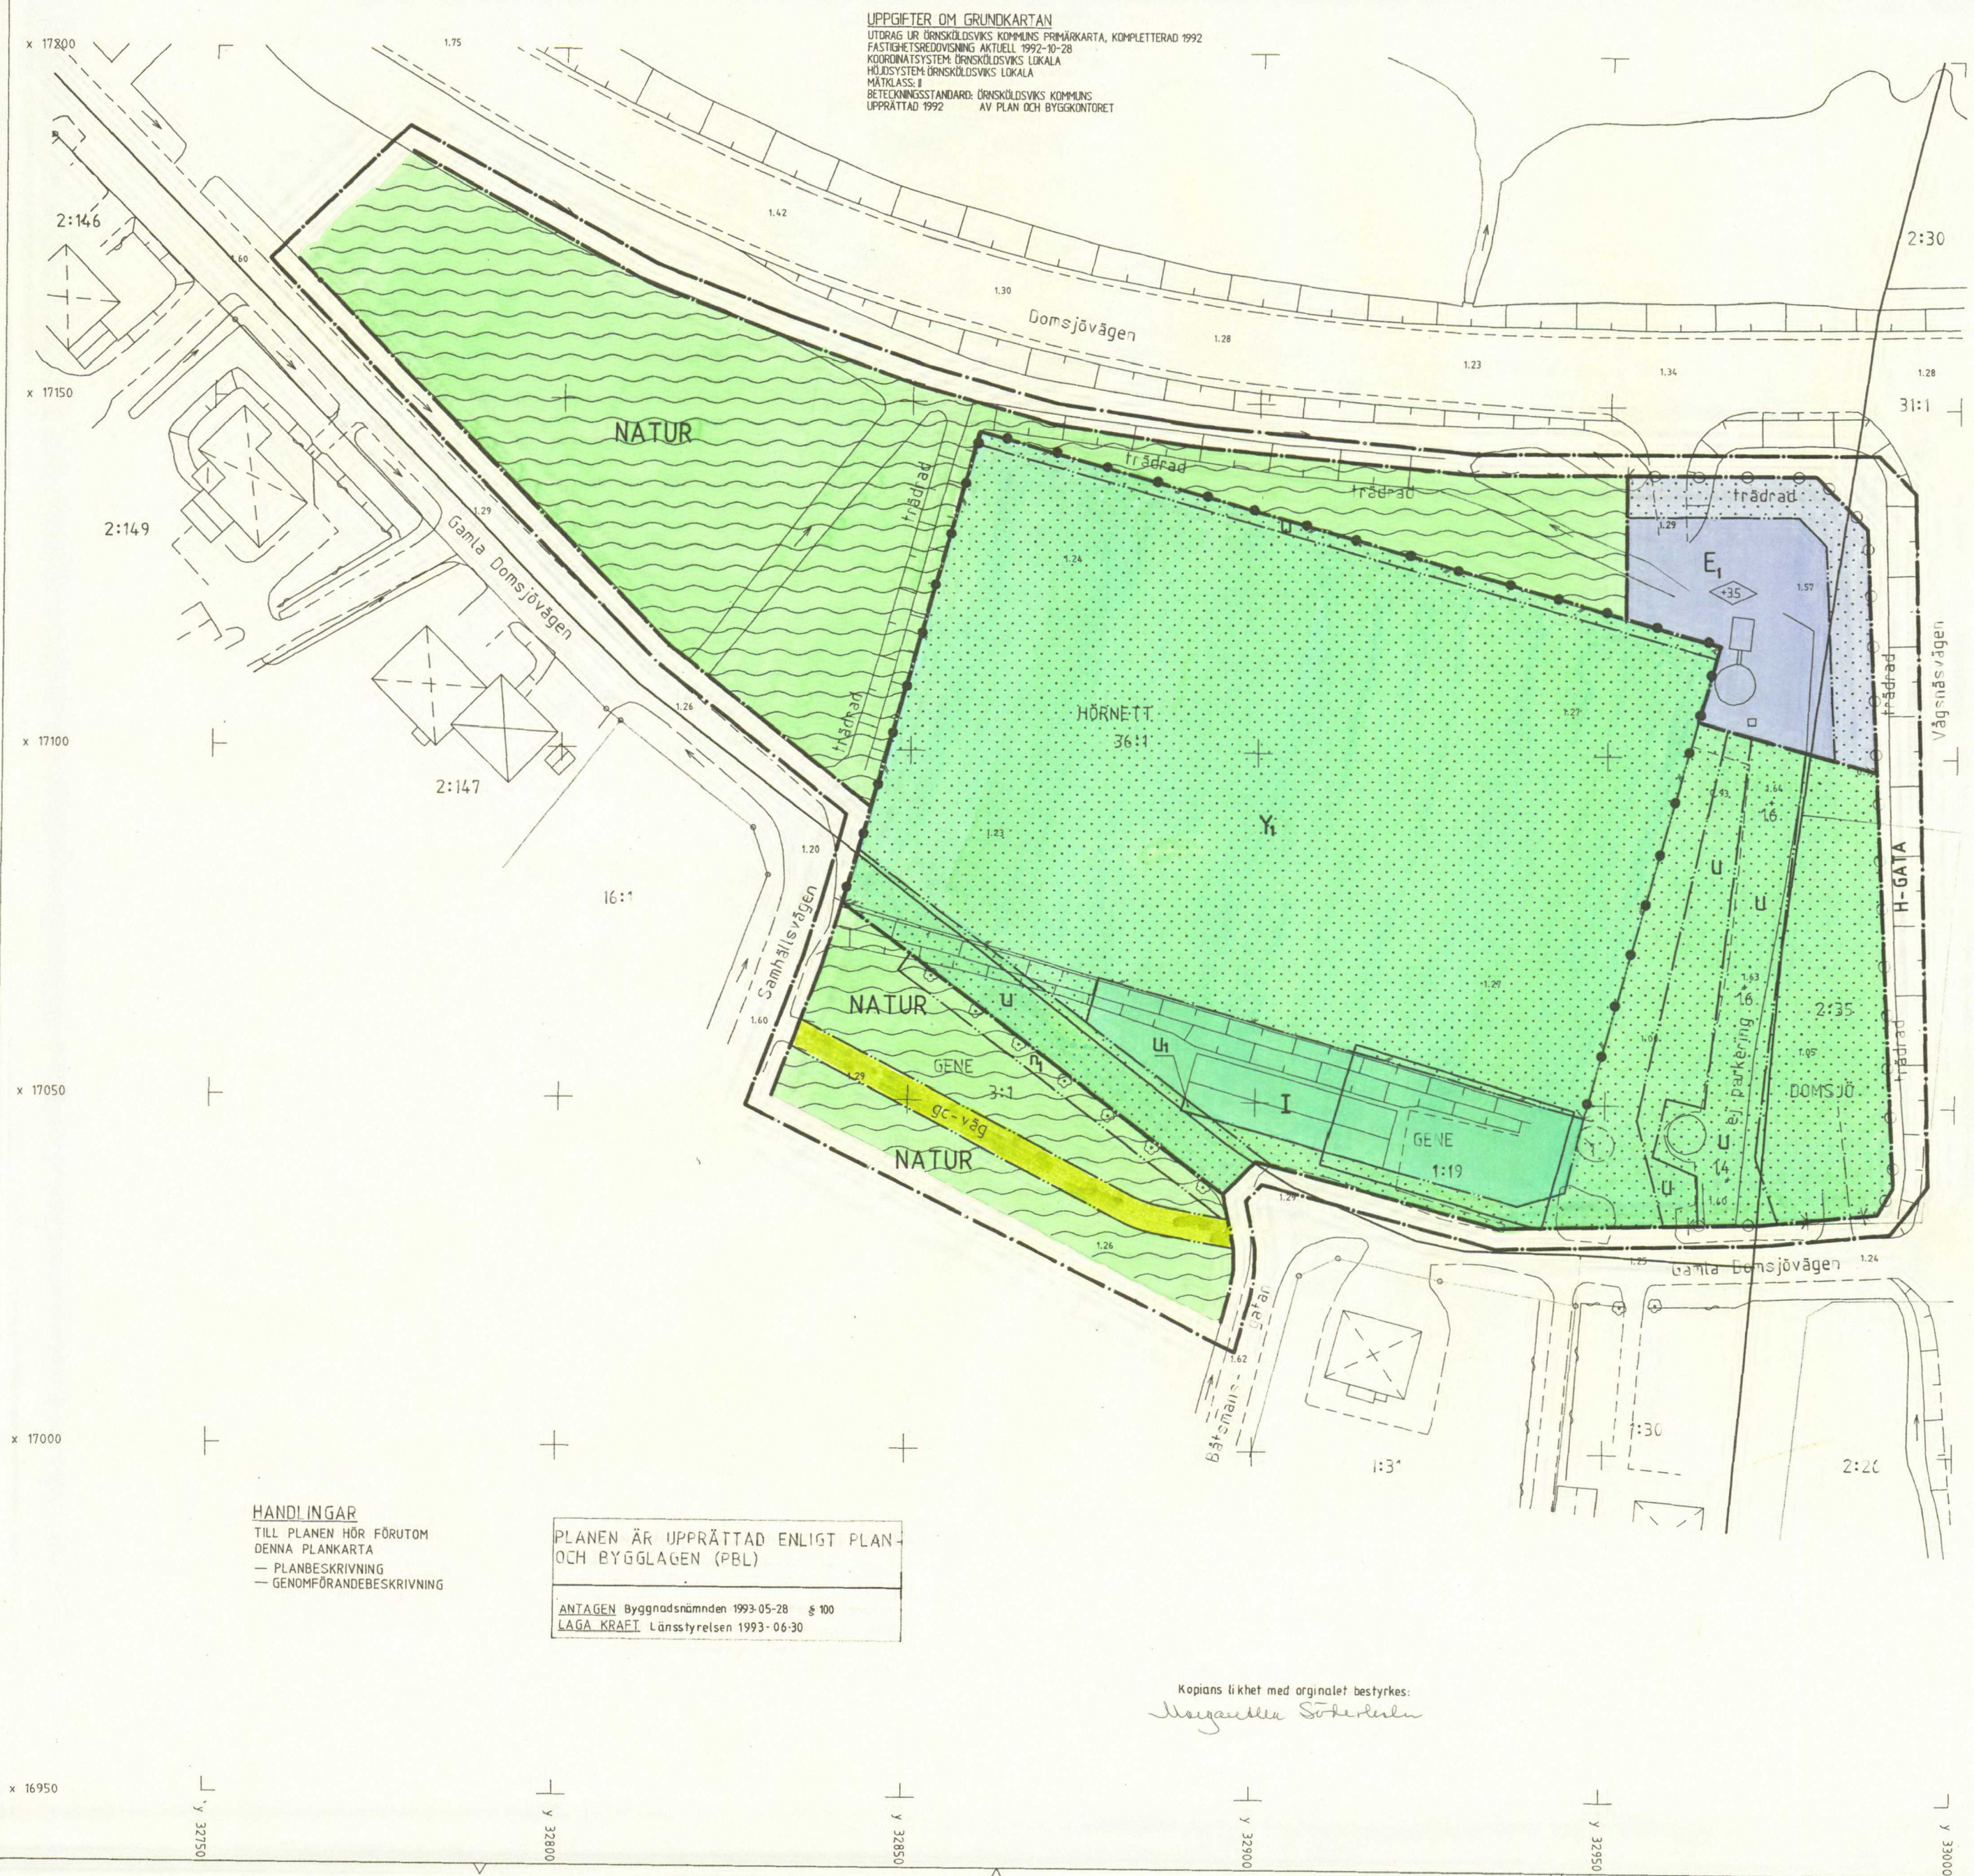

UPPGIFTER OM GRUNDKARTAN
UTDRAG UR ÖRSKÖLDSVIKS KOMMUNS PRIMÄRKARTA, KOMPLETTERAD 1992
FASTIGHETSREDOVISNING AKTUELL 1992-10-26
KOORDINATSYSTEM: ÖRSKÖLDSVIKS LOKALA
HÖJDSYSTEM: ÖRSKÖLDSVIKS LOKALA
MÄTKLASS: II
BETECKNINGSTANDARD: ÖRSKÖLDSVIKS KOMMUNS
UPPRÄTTAD 1992 AV PLAN OCH BYGGKONTORET

- GRUNDKARTANS BETECKNINGAR**
- Fastighetsgräns
 - Traktgräns
 - 0:00 Fastighetsbeteckning
 - Byggnader, takens begränsningslinjer redovisade
 - Staket
 - Häck
 - Slätt
 - Väg
 - Vägfördrag
 - Dike
 - Träd
 - 000.0 Avvägd höjd
 - + Rutnätspunkt
 - HÖRNETT Traktnamn

PLANBESTÄMMELSER
Följande gäller inom områden med nedanstående beteckningar. Öfr beteckning saknas gäller bestämmelsen inom hela planområdet. Endast angiven användning och utformning är tillåten.

- GRÄNSBETECKNINGAR**
- Gräns för planområdet (tre meter utanför)
 - Användningsgräns
 - Egenskapsgräns

- ANVÄNDNING AV MARK**
Allmänna platser
H-GATA Gata som ingår i huvudnätet
NATUR Naturområde
Kvartersmark
E₁ Avloppspumpstation
Y₁ Idrott, fotboll

- UTFORMNING AV ALLMÄN PLATS**
trädrad Planterade träd i rad
gc-väg Gång- och cykelväg

- BEGRÄNSNING AV MARKENS BEBYGGANDE**
Marken får inte bebyggas
U Marken ska vara tillgänglig för allmänna underjordiska ledningar
U₁ Marken får endast bebyggas på sådant sätt att allmänna underjordiska ledningar kan underhållas

- MARKENS ANORDNANDE**
Mark- och vegetation
+0.0 Föreskriven markhöjd över nollplanet
n₁ Träden ska bevaras

- Markens disposition**
ej parkering Parkeringsplats får inte finnas
In- och utfart In- och utfart får inte anordnas. Tvärstreck med pil markerar förbudets slut.
Stängsel Skyddsstängsel med min. höjd 5.0 meter ska finnas. Tvärstreck med pil markerar stängslets slut.

- UTFORMNING**
80 Högsta byggnadshöjd i meter
I Högsta antal våningar

- ADMINISTRATIVA BESTÄMMELSER**
Genomförandetid
● Genomförandetiden är fem år från det planen vunnit laga kraft.

HANDLINGAR
TILL PLANEN HÖR FÖRUTOM
DENNA PLANKARTA
— PLANBESKRIVNING
— GENOMFÖRANDEBESKRIVNING

PLANEN ÄR UPPRÄTTAD ENLIGT PLAN-
OCH BYGGLAGEN (PBL)
ANTAGEN Byggnadsnämnden 1993-05-28 § 100
LAGA KRAET Länsstyrelsen 1993-06-30

Kopians likhet med originalet bestyrkes:
Margareta Söderlund

PLANKARTA
DETALJPLAN FÖR
GENE 1:19 M FL

ÖRSKÖLDSVIKS KOMMUN
VÄSTERNORRLANDS LÄN

UPPRÄTTAD 1993-03-19
PLAN- OCH BYGGKONTORET, ÖRSKÖLDSVIK

[Signature]
TOSKAN HELDNER
PLANARKOTEK
SKALA 1500
[Signature]
ARNE SANDSTRÖM
PLANNINGSJÖR