


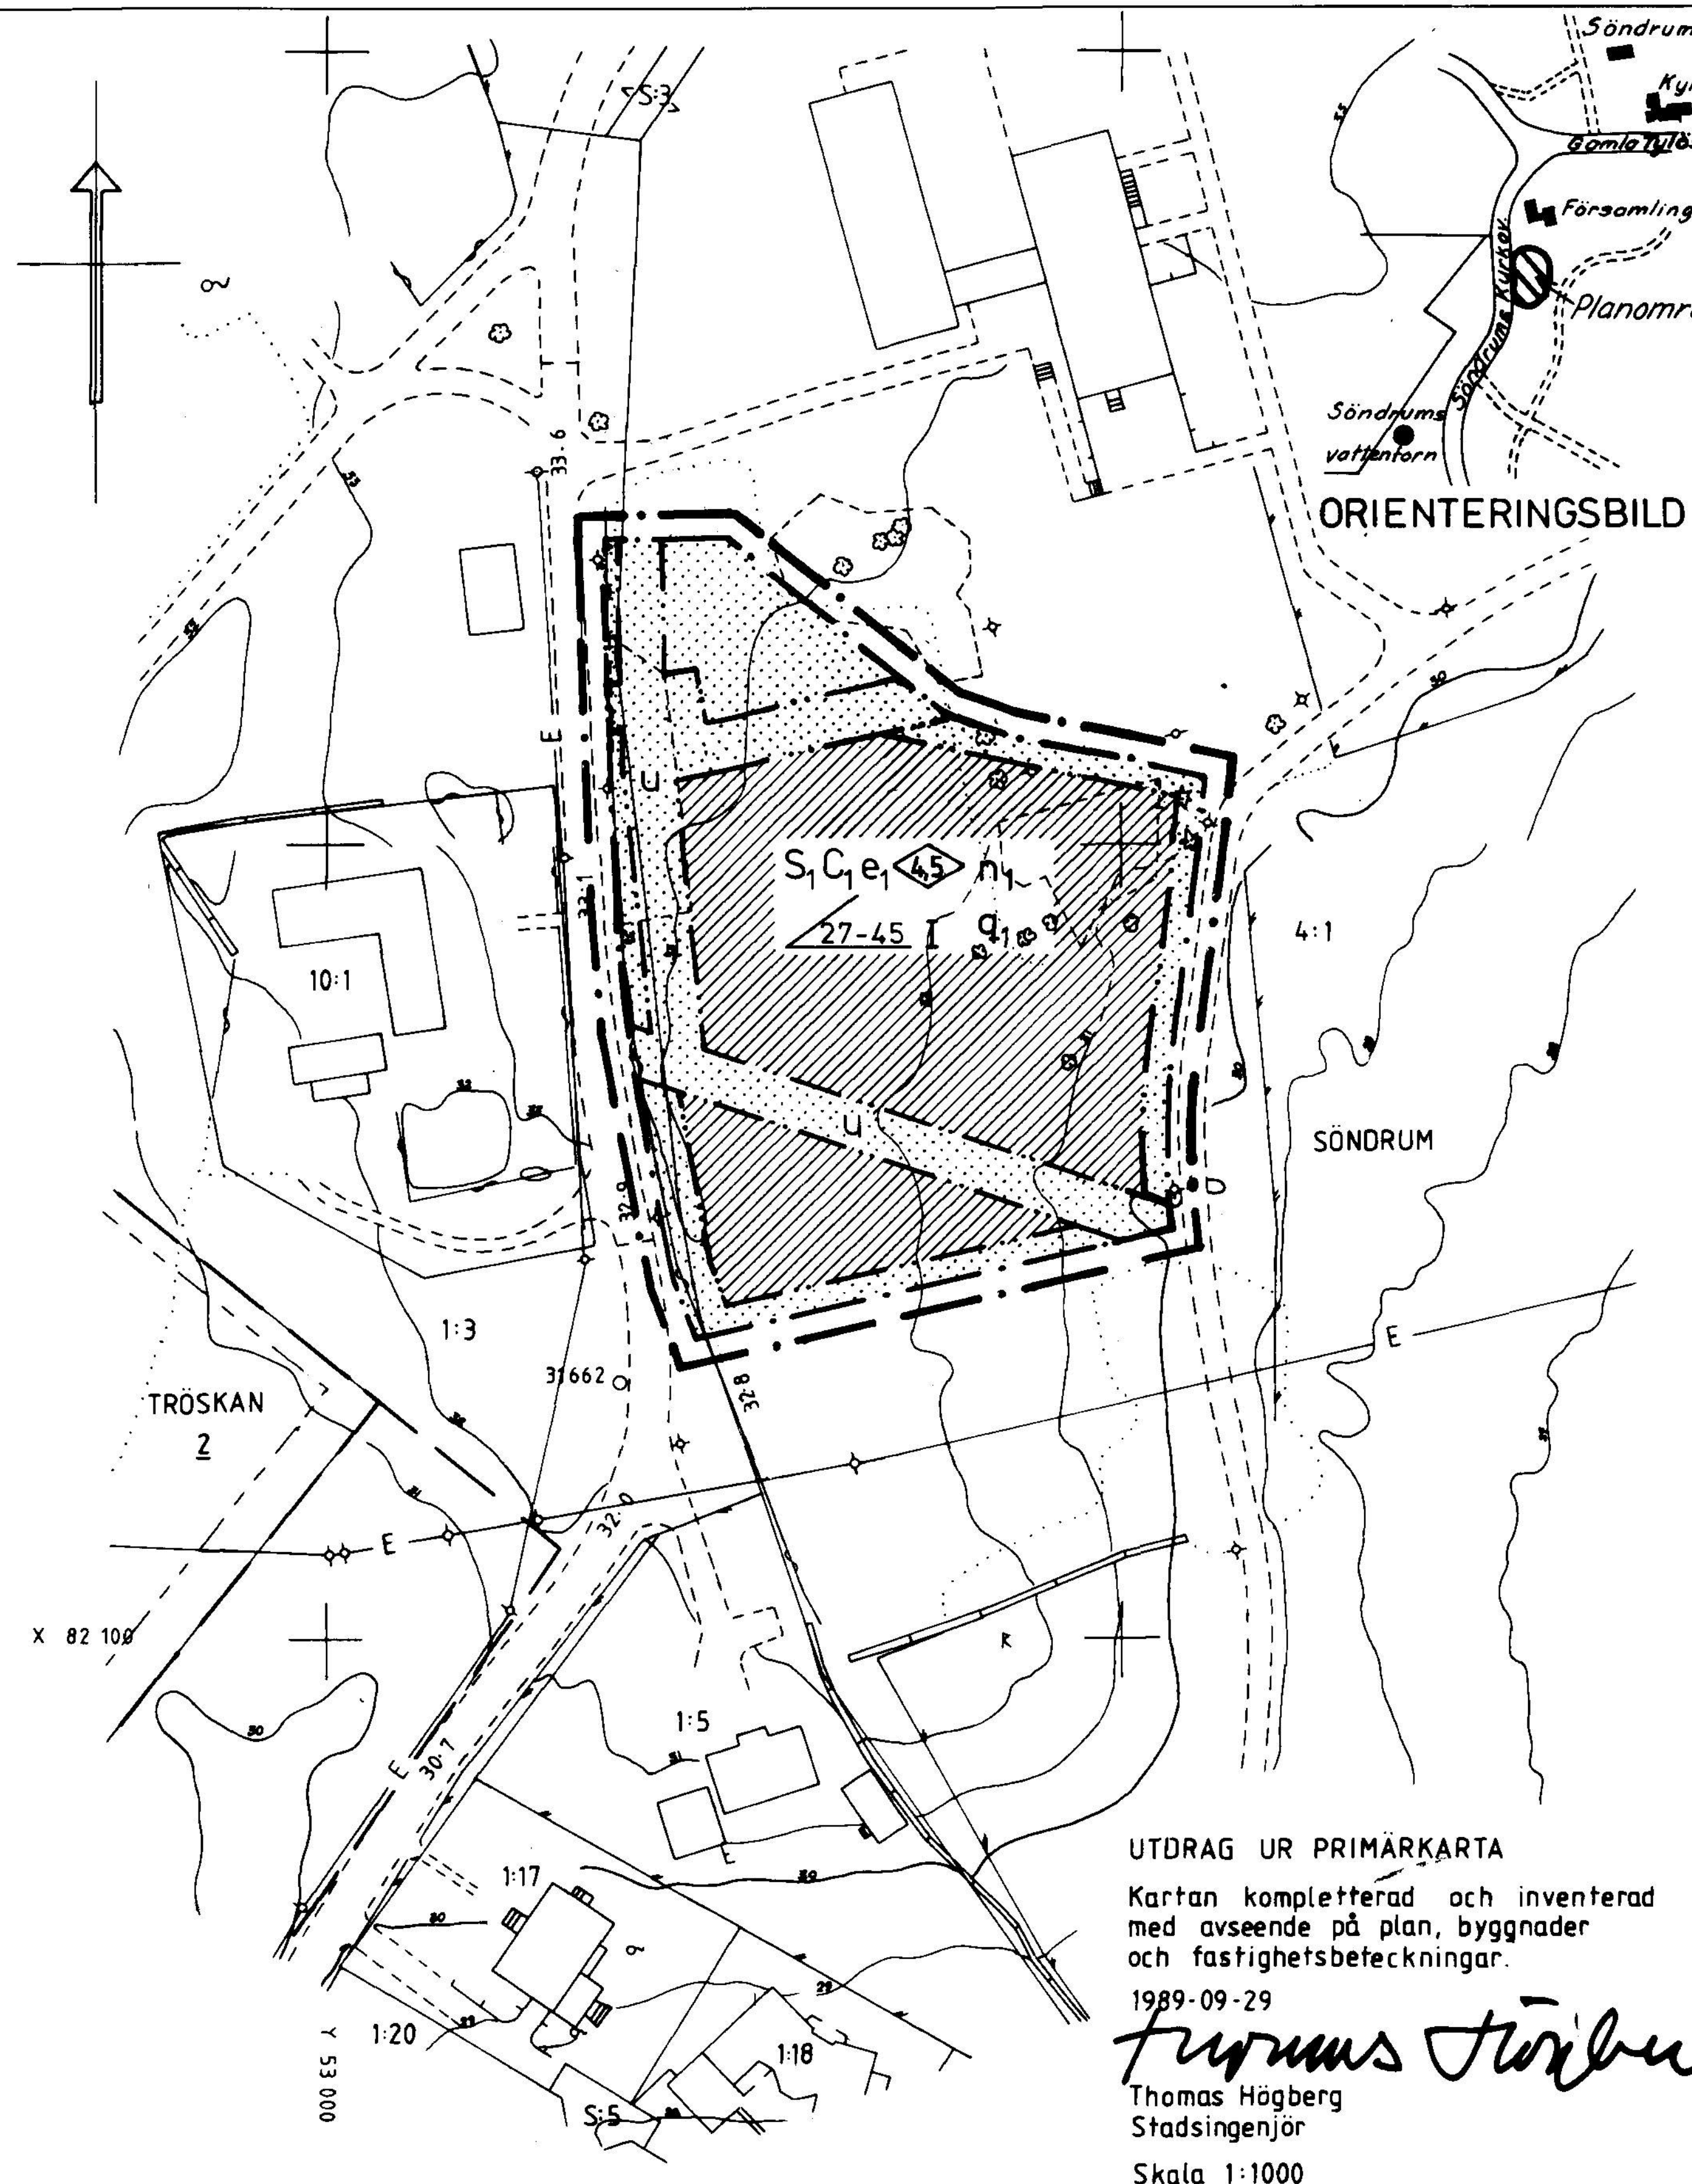

PLANBESTÄMMELSER

Följande gäller inom områden med nedanstående beteckningar
Där beteckning saknas gäller bestämmelsen inom hela planområdet
Endast angiven användning och utformning är tillåten

GRÄNSBETECKNINGAR

- • — Planområdesgräns (linje ritad 3 mm utanför det område som förslaget gäller)
- • — Användningsgräns
- • — Egenskapsgräns

MARKANVÄNDNING

Kvartersmark

S₁ C₁ Barnstuga med förenings- och samlingslokaler

BEGRÄNSNING AV MARKENS BEBYGGANDE

U Marken får inte bebyggas

u Marken skall vara tillgänglig för allmänna underjordiska ledningar

MARKENS ANORDNANDE

Mark och vegetation

n₁ Friväxande häck mot Söndrums Kyrkväg skall i möjligaste mån bevaras

UTNYTTJANDEGRAD

e₁ Största byggnadsarea 800 m²

PLACERING, UTFORMNING, UTFÖRANDE

Utformning

- 0.0** Högsta byggnadshöjd i meter
- 00-00** Minsta respektive största taklutning i grader
- I** Högsta antal våningar

SKYDDSBESTÄMMELSER

q₁ Byggnader skall utformas med hänsyn till kyrkbyns traditionella bebyggelsemiljö

ADMINISTRATIVA BESTÄMMELSER

Genomförandetid

Genomförandetiden är fem år från den dag planen vunnit laga kraft

Tillhör BYGGNADSNÄMNDENS i

Halmstad beslut 1990-04-18

§ 247

ANTAGANDEHANDLING

DETALJPLAN FÖR

SÖNDRUM 4:1, SÖNDRUM, HALMSTAD

PLAN- OCH BYGGLOVSKONTORET 28 mars 1990

Anders Sennerdal

Anders Sennerdal
avdelningschef

godkänd för samråd av BN 11 oktober 1989

antagen av BN 18 april 1990

vunnit laga kraft 6 mars 1991

I tjänsten

Knut Bengtsson

Erik Lönnholm

Erik Lönnholm
planarkitekt

ritad av *ER*

UTDRAG UR PRIMÄRKARTA

Kartan kompletterad och inventerad
med avseende på plan, byggnader
och fastighetsbeteckningar.

1989-09-29

Thomas Högberg

Thomas Högberg
Stadsingenjör

Skala 1:1000

E 34 a SÖN