

252

Tillhör byggnadsnämndens i
Sundsvalls stad beslut den
14/11 1966 betygat;

Gunnar Lindberg
(Gunnar Lindberg)
sekt.

År 1967 den 31 januari fastställde länsstyrelsen
i Västernorrlands län den 8 denna karta upptagna
ändring i stadsplan, vilket beslut, då klagan
däremot till följd av stadgandet i 150 § 3 st.
byggnadslagen den 30 juni 1947 ej må föras, vunnit
laga kraft, betygat; Härnösand i landskans-
liet som ovan,
På tjänstens vägnar:
Karin Lundqvist

FÖRSLAG TILL ÄNDRING AV STADSPLANEN FÖR SUNDSVALL, BETRÄFFANDE DEL AV FRIDHEMSGATAN, ÖSTERMARM

UPPRÄTTAD PÅ STADSPLANEKONTORET DEN 4 SEPT. 1966

Bo Wideqvist-Kull
BO WIDEQVIST-KULL
Stadsplanearkitekt

Geza Molnar
GEZA MOLNAR
Stadsplanetekniker


BETECKNINGAR

GRUNDKARTAN

- Kvartergräns sammanfallande med fastighetsgräns
- Fastighetsgräns
- Staket
- Väg
- Höjdukurvor
- Polygonpunkt
- Rutnätspunkt
- Nummer å rättsligen resp. administrativt bildad tomt
- " — stadsåga eller stadsågområde
- Bostadshus resp. uthus

STADSPLANEKARTAN

- Stadsplanegräns
- Gällande gatuhojd
- (+0,0) — avsedd att utgå
- Gatuhojd

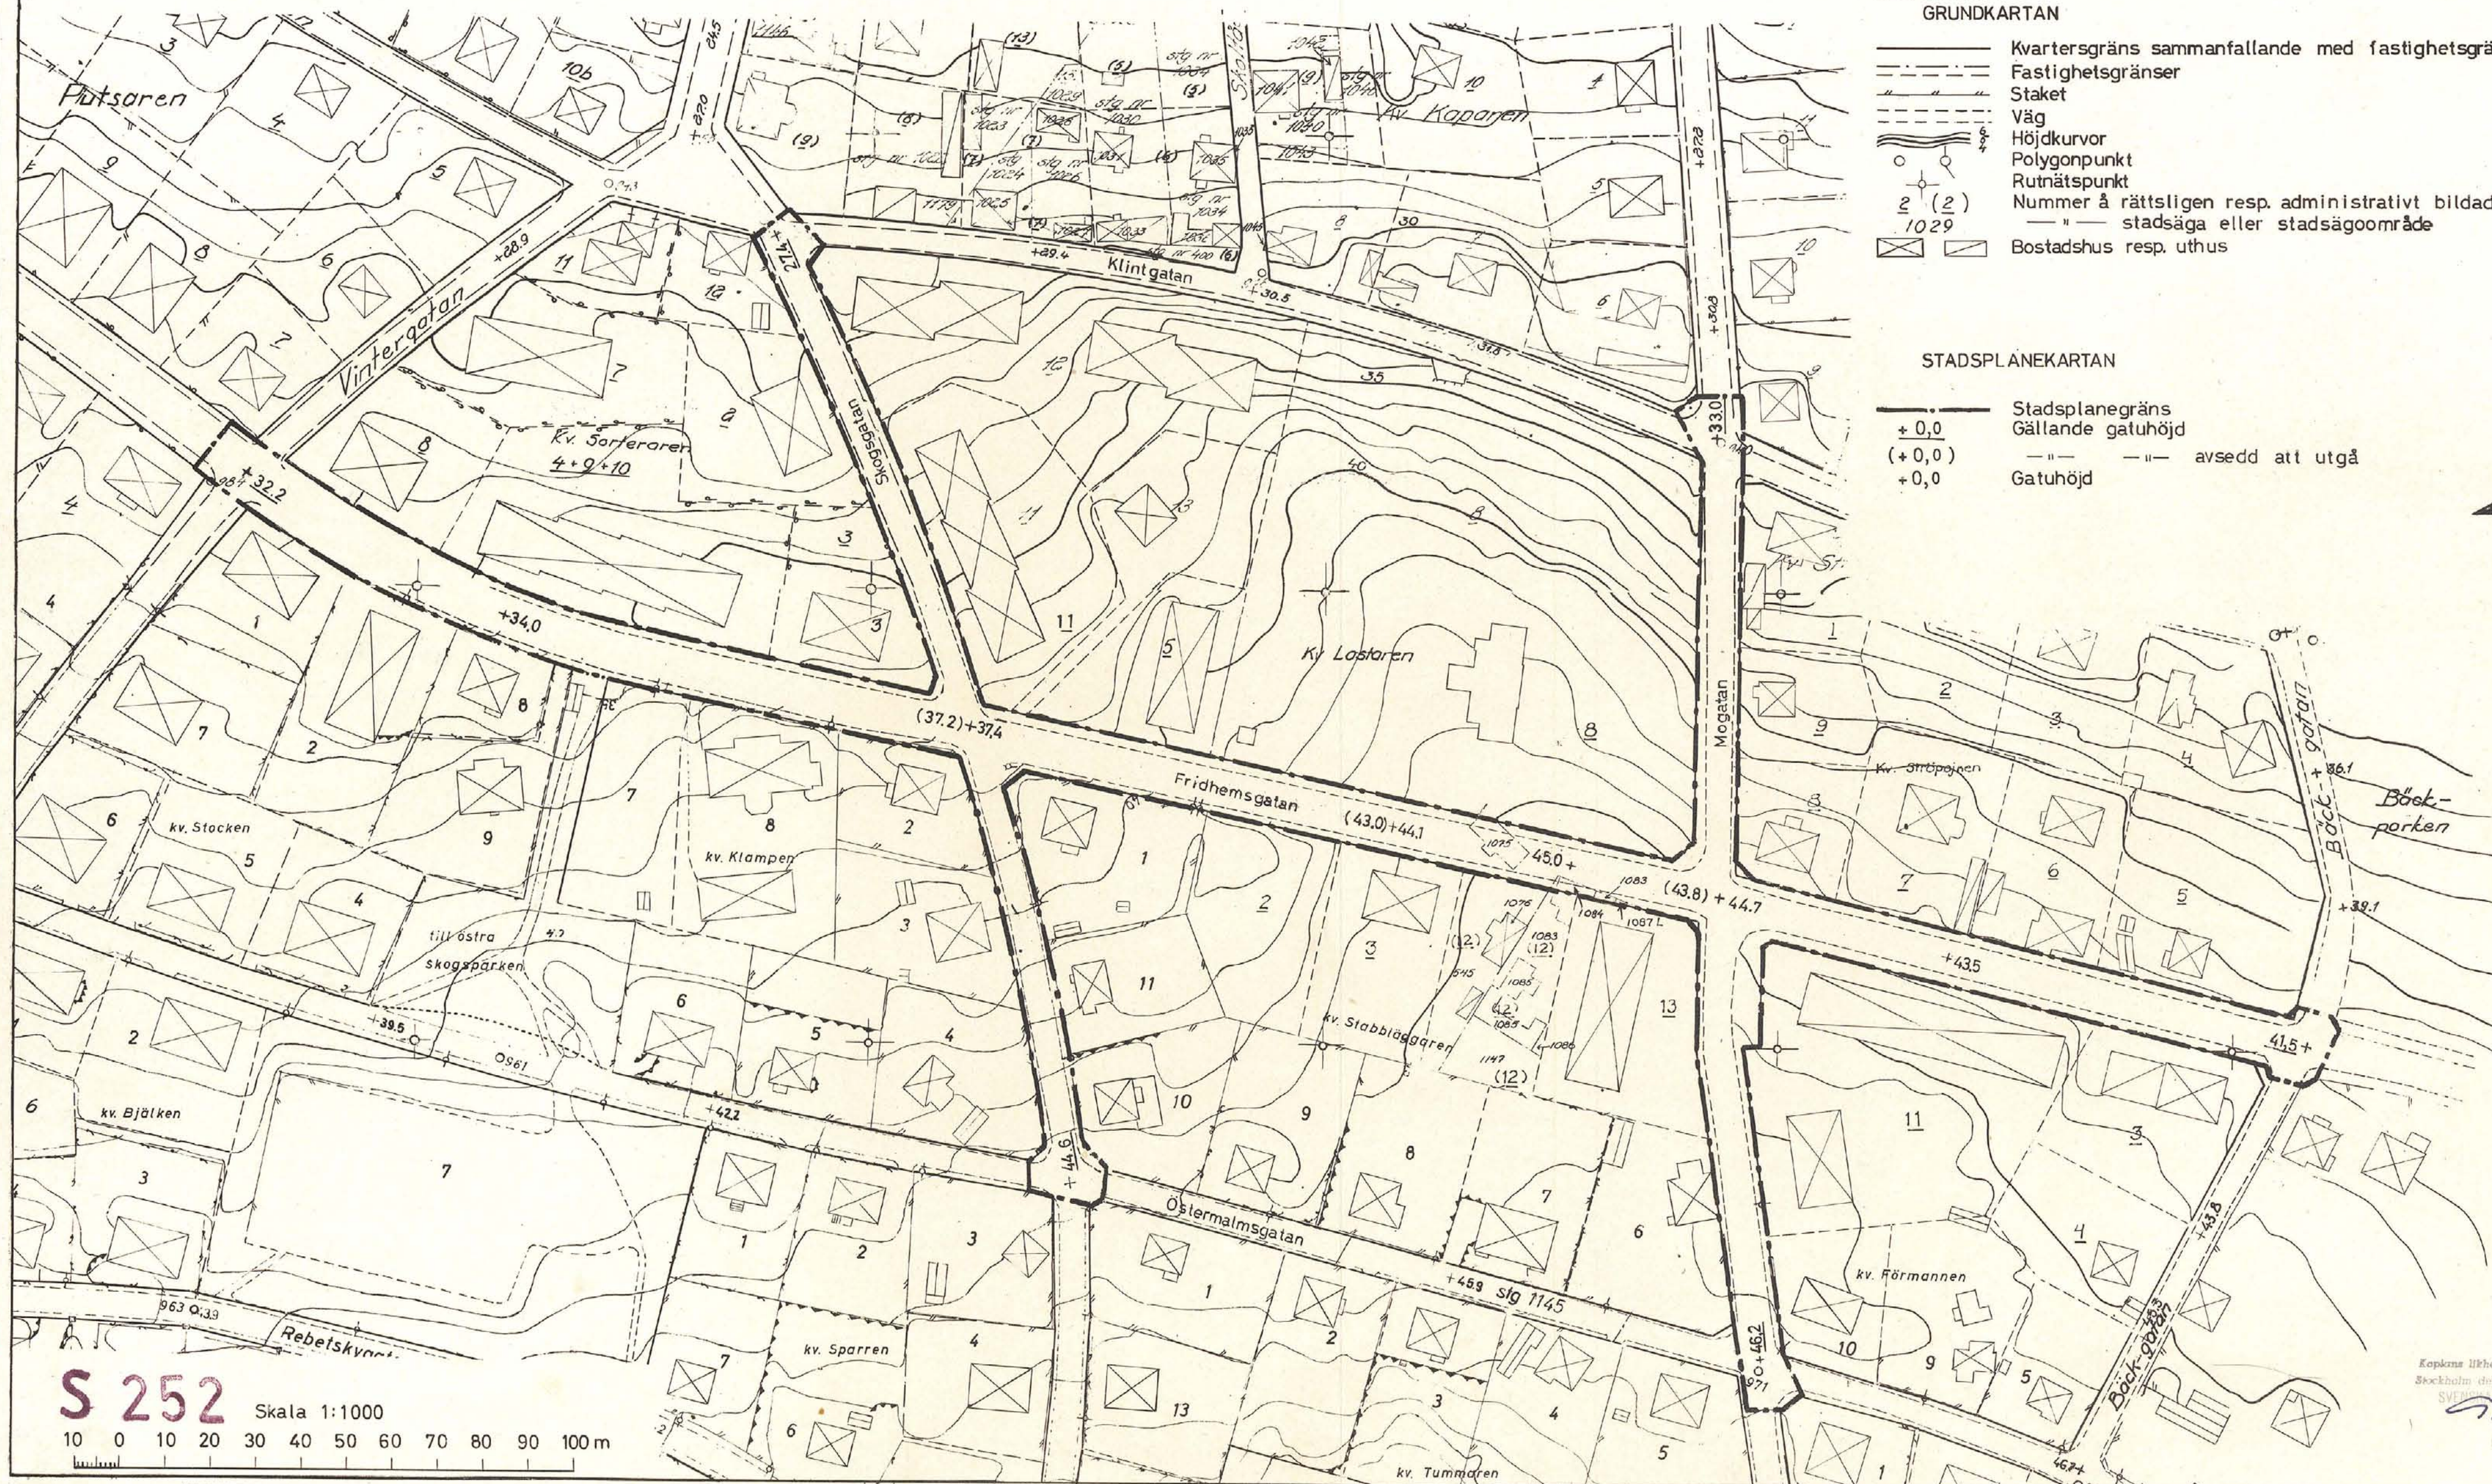

S 252

Skala 1:1000

10 0 10 20 30 40 50 60 70 80 90 100 m

Ritsalen

Pl. E 3

Kopians likhet med original betygat.
Stockholm den 6/11 1967
SVENSKA REPRODUKTIONS AB
G. Lundberg

SVENSKA REPRODUKTIONS AB 1967

S 252