Original

Antaget av Stadsfullmäktige 3/1970
den 28 april 1969, § 81, betygas
ex officio:

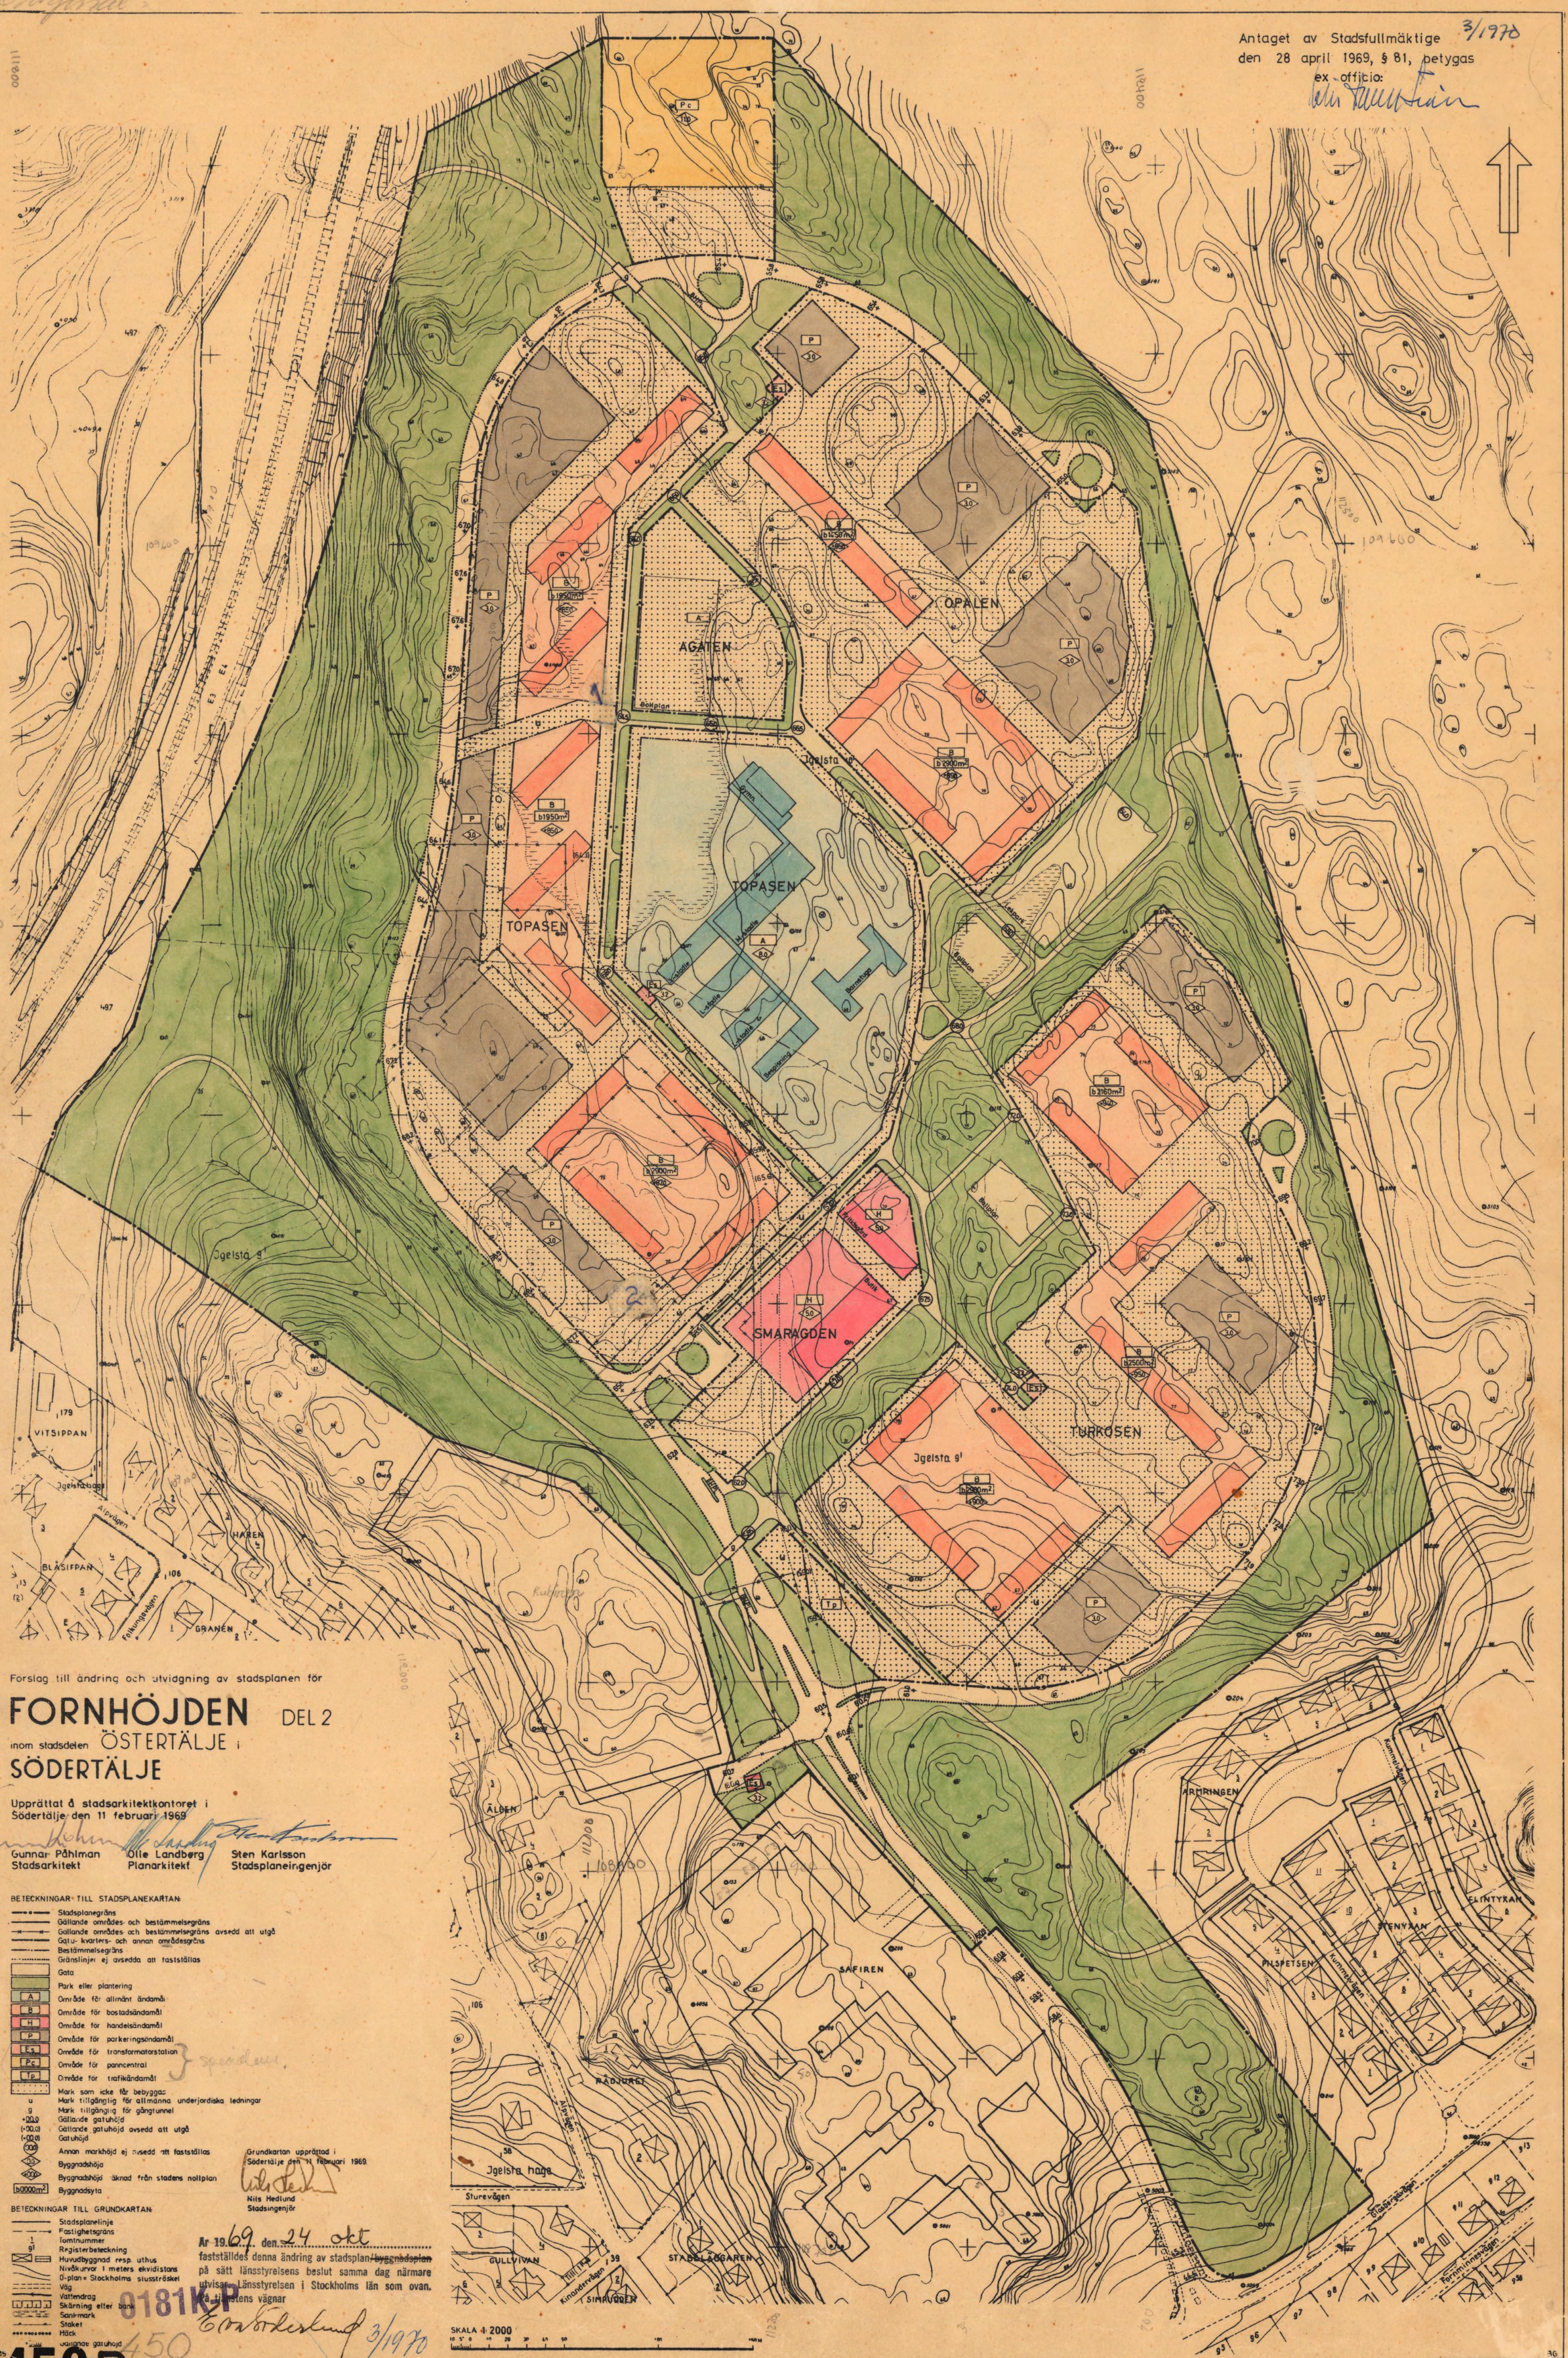

Förslag till ändring och utvidgning av stadsplanen för

FORNHÖJDEN DEL 2

inom stadsdelen ÖSTERTÄLJE i

SÖDERTÄLJE

Upprättat å stadsarkitektkontoret i Södertälje den 11 februari 1969

Gunnar Påhlman
Stadsarkitekt

Olle Landberg
Planarkitekt

Sten Karlsson
Stadsplaneingenjör

BETECKNINGAR TILL STADSPLANEKARTAN

- Stadsplanegräns
- Gällande områdes- och bestämmelsegräns
- Gällande områdes- och bestämmelsegräns avsedd att utgå
- Gatu- kvarters- och annan områdesgräns
- Bestämmelsegräns
- Gränslinjer ej avsedda att fastställas
- Gata
- Park eller plantering
- A Område för allmänt ändamål
- B Område för bostadsändamål
- H Område för handelsändamål
- P Område för parkeringsändamål
- Es Område för transformatorstation } speciellt
- Pc Område för panncentral
- Tp Område för trafikändamål
- Mark som icke får bebyggas
- u Mark tillgänglig för allmänna underjordiska ledningar
- g Mark tillgänglig för gångtunnel
- +00.0 Gällande gatuhöjd
- (+00.0) Gällande gatuhöjd avsedd att utgå
- (+00.0) Gatuhöjd
- 000 Annan markhöjd ej avsedd att fastställas
- 00 Byggnadshöja
- 000 Byggnadshöjd räknad från stadens nollplan
- b0000m² Byggnadsyta

BETECKNINGAR TILL GRUNDKARTAN

- Stadsplanelinje
- Fastighetsgräns
- 1 Tomtnummer
- g1 Registerbeteckning
- Huvudbyggnad resp. uthus
- Nivåkurvor 1 meters ekvidistans
- 0-plan = Stockholms slusströskel
- Väg
- Vattendrag
- Skärning eller bank
- Sankmark
- Staket
- Häck
- +00.00 Gällande gatuhöjd

Grundkartan upprättad i Södertälje den 11 februari 1969.

Nils Hedlund
Stadsingenjör

Är 19 69 den 24 okt fastställdes denna ändring av stadsplan/~~byggnadsplan~~ på sätt länsstyrelsens beslut samma dag närmare utvisar. Länsstyrelsen i Stockholms län som ovan.
På länsstyrelsens vägnar

3/1970

0181K-P

450

450B