


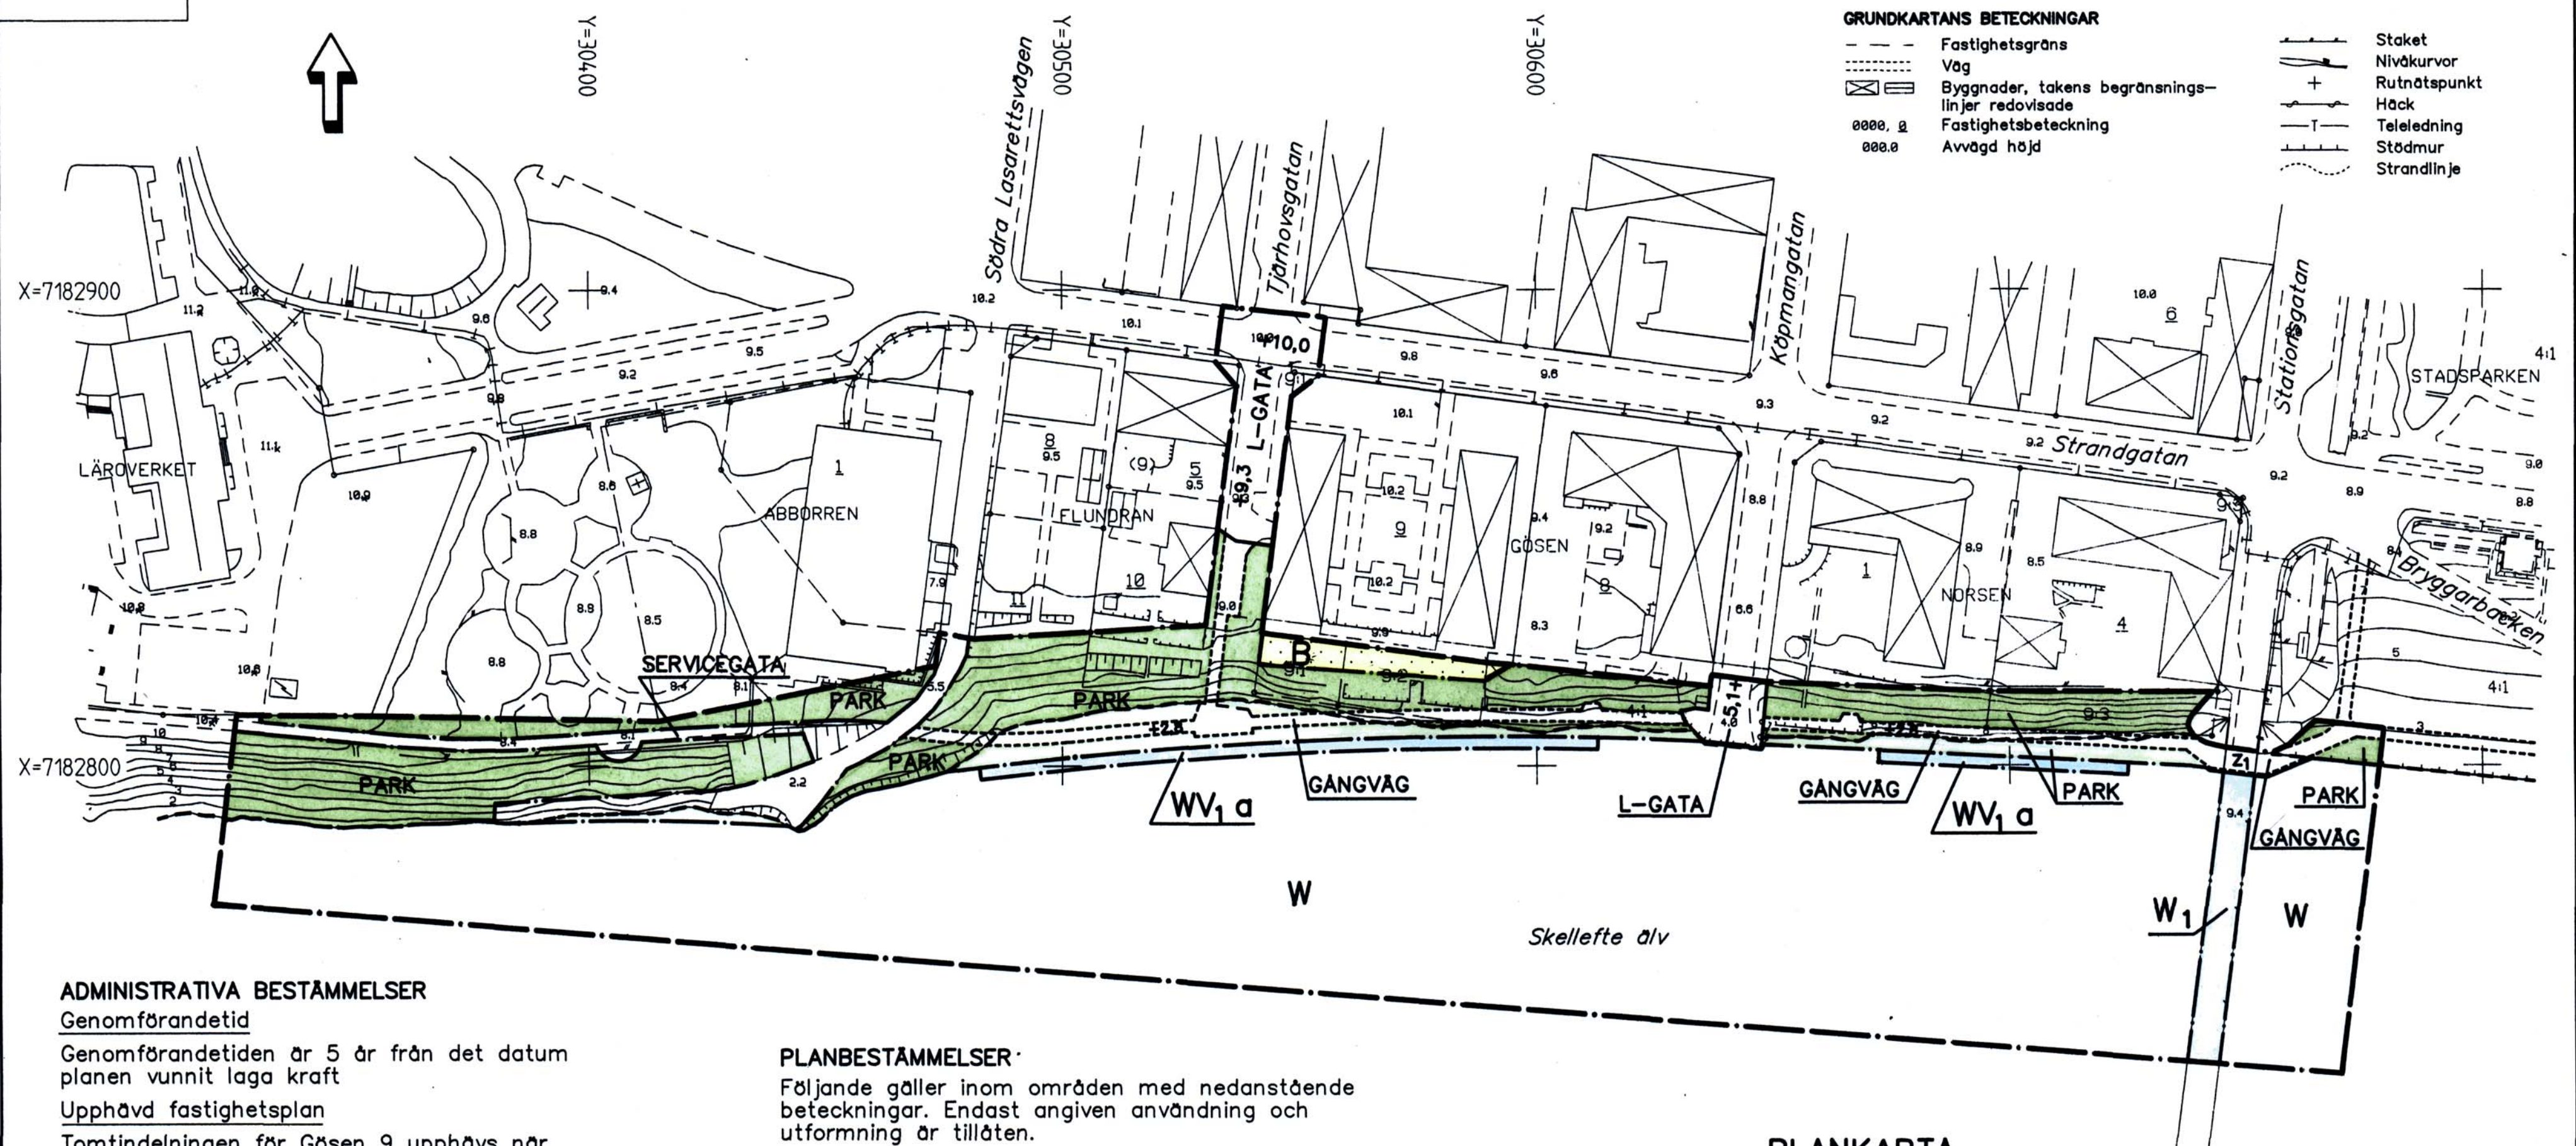

ADMINISTRATIVA BESTÄMMELSER

Genomförandetid

Genomförandetiden är 5 år från det datum planen vunnit laga kraft

Upphäv fastighetsplan

Tomtindelningen för Gösen 9 upphävs när planen vunnit laga kraft

Ändrad lovplikt

- a Bygglov krävs för uppförande av bryggor

ILLUSTRATIONER

- Illustrationslinje
- Strandlinje innan utfyllnad

Antagen av KF 1996-06-19

Intygat: *Åke Lundquist*

Vunnit laga kraft 1996-09-18


Intygat: *Åke Lundquist*

Grundkartan framställd ur kommunens primärkarteverk
Koordinatsystem 2,5 gon 0 38
Höjdsystem Rikets 00
Måtklass II
Grundkartans riktighet bestyrkes
Stadsingenjörskontoret den

Nils Erik Dahlén
Stadsingenjör

Birgit Stenlund
Karttekniker

SKALA 1:1000

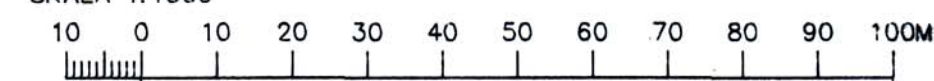

PLANBESTÄMMELSER

Följande gäller inom områden med nedanstående beteckningar. Endast angiven användning och utformning är tillåten.

GRÄNSBETECKNINGAR

- Plangräns
- Användningsgräns
- Egenskapsgräns

ANVÄNDNING AV KVARTERSMARK

Allmänna platser

- L-GATA** Gata som ingår i lokalnätet
- GÅNGVÄG** Gångtrafik, cykling tillåten
- PARK** Parkområde
- SERVICEGATA** Servicetrafik

Kvartersmark

- B** Bostäder
- W** Öppet vattenområde
- W₁** Öppet vattenområde där en bro får uppföras
- W₁** Öppet vattenområde där bryggor får uppföras

UTFORMNING AV ALLMÄNNA PLATSER

- +0,0 Föreskriven höjd över nollplanet

BEGRÄNSNINGAR AV MARKENS BEBYGGANDE

- Z₁** Marken får ej bebyggas
- Z₁** Marken får byggas över med bro för allmän gatutrafik

PLANKARTA

Detaljplan för

NORRA ÄLVSSTRANDEN mellan Nordanå och Parkbron

inom stadsdelen CENTRUM

i Skellefteå kommun, Västerbottens län

Upprättad i mars 1996 av Stadsarkitektkontoret

Göran Åberg
Göran Åberg
Stadsarkitekt

Lars Berg
Lars Berg
Planarkitekt

Rev. i maj 1996 av Stadsarkitektkontoret

Göran Åberg
Göran Åberg
Stadsarkitekt

Lars Berg
Lars Berg
Planarkitekt