


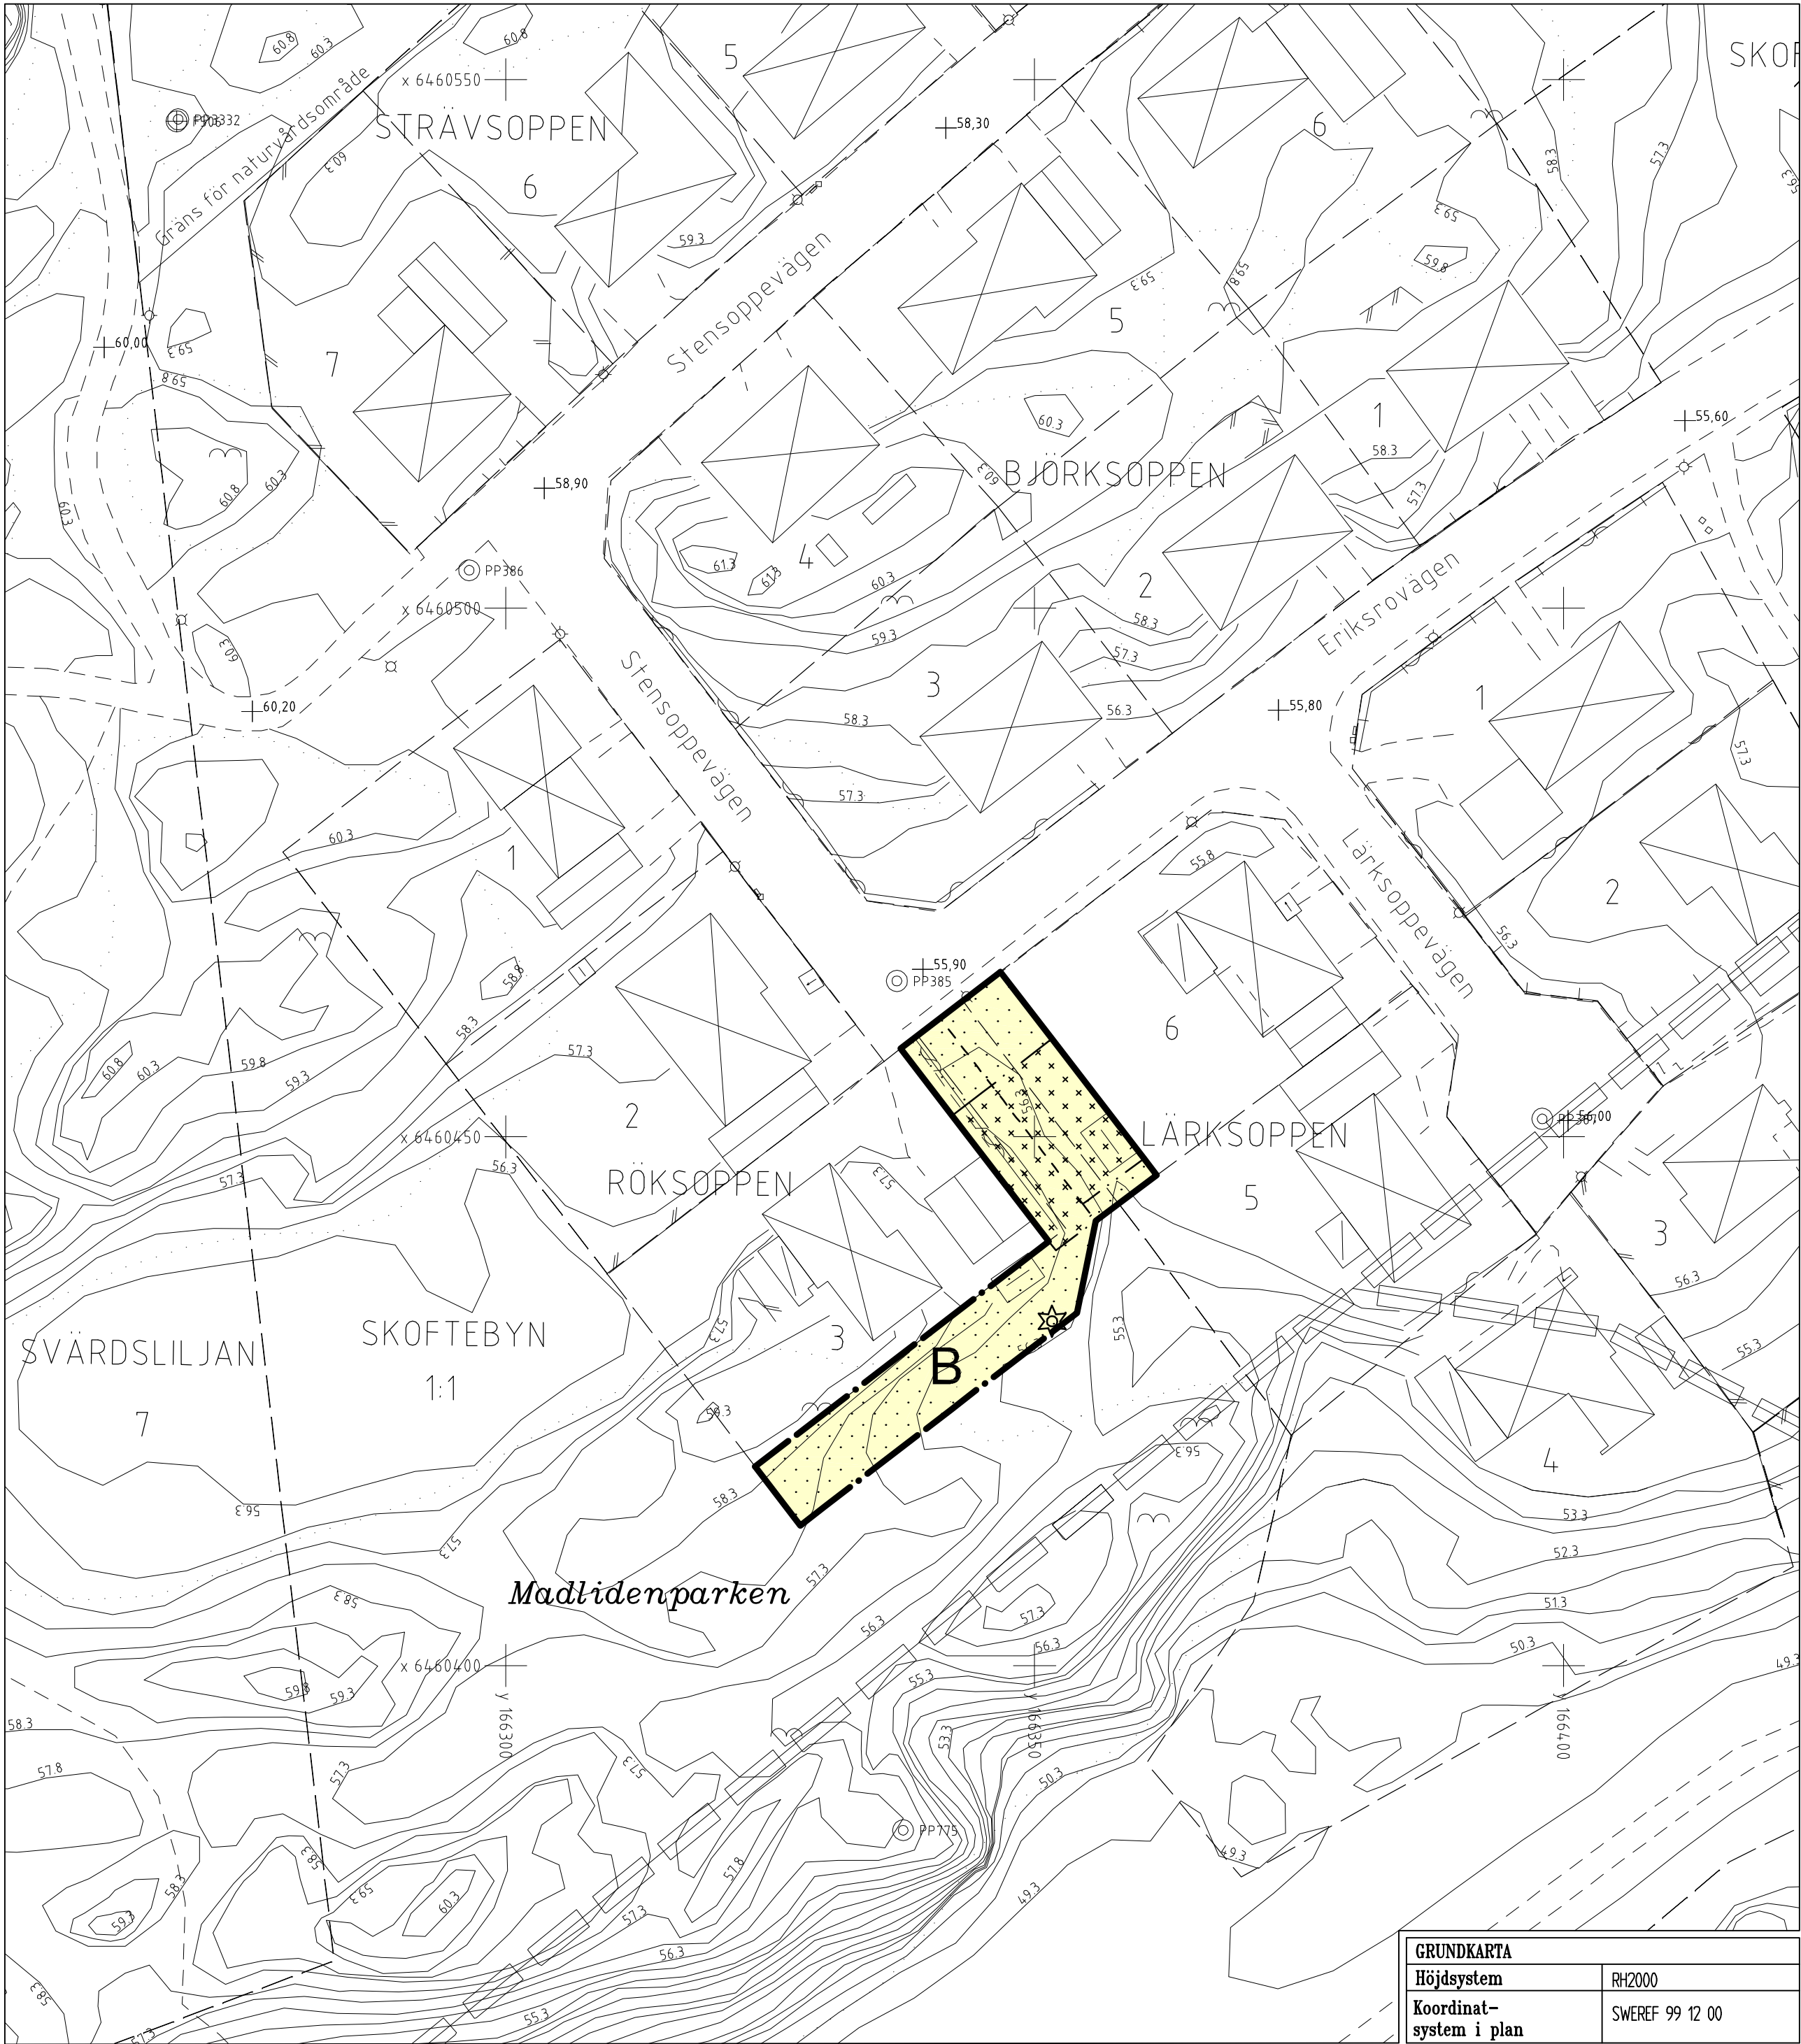

PLANBESTÄMMELSER

Följande gäller inom områden med nedanstående beteckningar. Endast angiven användning och utformning är tillåten. Bestämmelser markerade med "●" gäller inom hela planområdet.

GRÄNSER

Planområdesgräns

ANVÄNDNING AV MARK OCH VATTEN

Kvartersmark

B Bostäder

BEGRÄNSNING AV MARKENS BEBYGGANDE

Marken får inte bebyggas

Marken får endast bebyggas med uthus och garage. Den maximala byggnadsarean per fastighet är 50 kvm, högsta byggnadshöjd 3,0 m och största tillåtna taklutning 23 grader.

ILLUSTRATIONER

Föreslagen fastighetsgräns

ADMINISTRATIVA BESTÄMMELSER

- Genomförandetiden slutar 2016-12-31.

Tillhör Byggnads- och trafیکنämndens beslut 2010-04-29 § 91; betygar:

Peter Andersson
ordförande



PLANKARTA MED BESTÄMMELSER

- ANTAGANDEHANDLING
- Antagandehandlingar: ● Plankarta med bestämmelser ● Planbeskrivning ● Genomförandebeskrivning ● Samrådsredogörelse ● Utlåtande efter utställning
- Övriga handlingar: ● Grundkarta ● Fastighetsförteckning

DETALJPLAN FÖR
del av KV RÖKSOPPEN MM
Skoftebyn

Upprättad i februari 2010
Stadsbyggnadsförvaltningen
STADSARKITEKTKONTÖRET

Leif Löf stadsarkitekt Leif Carlsson stadsbyggnadschef Kathleen Håkansson plantekniker

Skala 1:500
0 10 20 30 40 50 m

Beslutsdatum

Antagande
BTN 2010-04-29

Lagakraftvinnande
2010-05-28

Plantekniker

KGH

Arbetsnummer

09D