

Planändringens syfte är att införa kommunalt huvudmannaskap för allmän plats i hela Skultorps tätort. Det görs formellt genom att i samtliga äldre byggnadsplaner som innehåller allmän plats införs en sådan administrativ bestämmelse. Befintliga byggnadsplaner kommer även fortsättningsvis att äga giltighet.

Genomförandetid
Genomförandetiden för den tillagda bestämmelsen är 5 år från den dag beslutet vunnit laga kraft.

Plan nr	Fastställt
16-NOP-607	1962-01-10
16-NOP-454	1958-02-15
16-NOP-161	1941-11-11
16-NOP-543	1960-03-12
16-NOP-606	1961-12-27
16-NOP-621	1962-06-29
16-NOP-338	1951-03-19


16-NOP-748	1966-08-24
16-NOP-436	1957-02-19
16-NOP-368	1957-07-31
16-NOP-779	1969-07-30
16-NOP-687	1964-08-05
16-NOP-544	1960-03-12
16-NOP-688	1964-11-28
16-NOP-858	1978-02-23
16-NOP-510	1959-10-19

DISTRIKTSLANTMÄTARE

Tillhör länsstyrelsens i Skaraborgs län beslut den
5 augusti 1964, betygar
På tjänstens vägnar:
Tor Jungkvist

Fastställt enligt lönsstyrelsens i Skaraborgs län
laga kraftvunna resolution den 5 augusti 1964, befiggar
Mariestad ö landskansliet den 8 december 1964.
På tjänstens vägnar.
Ter. Jungkvist

Rätt avskrivet betygar:
På tjänstens vägnar:
Elisabeth Kullberg

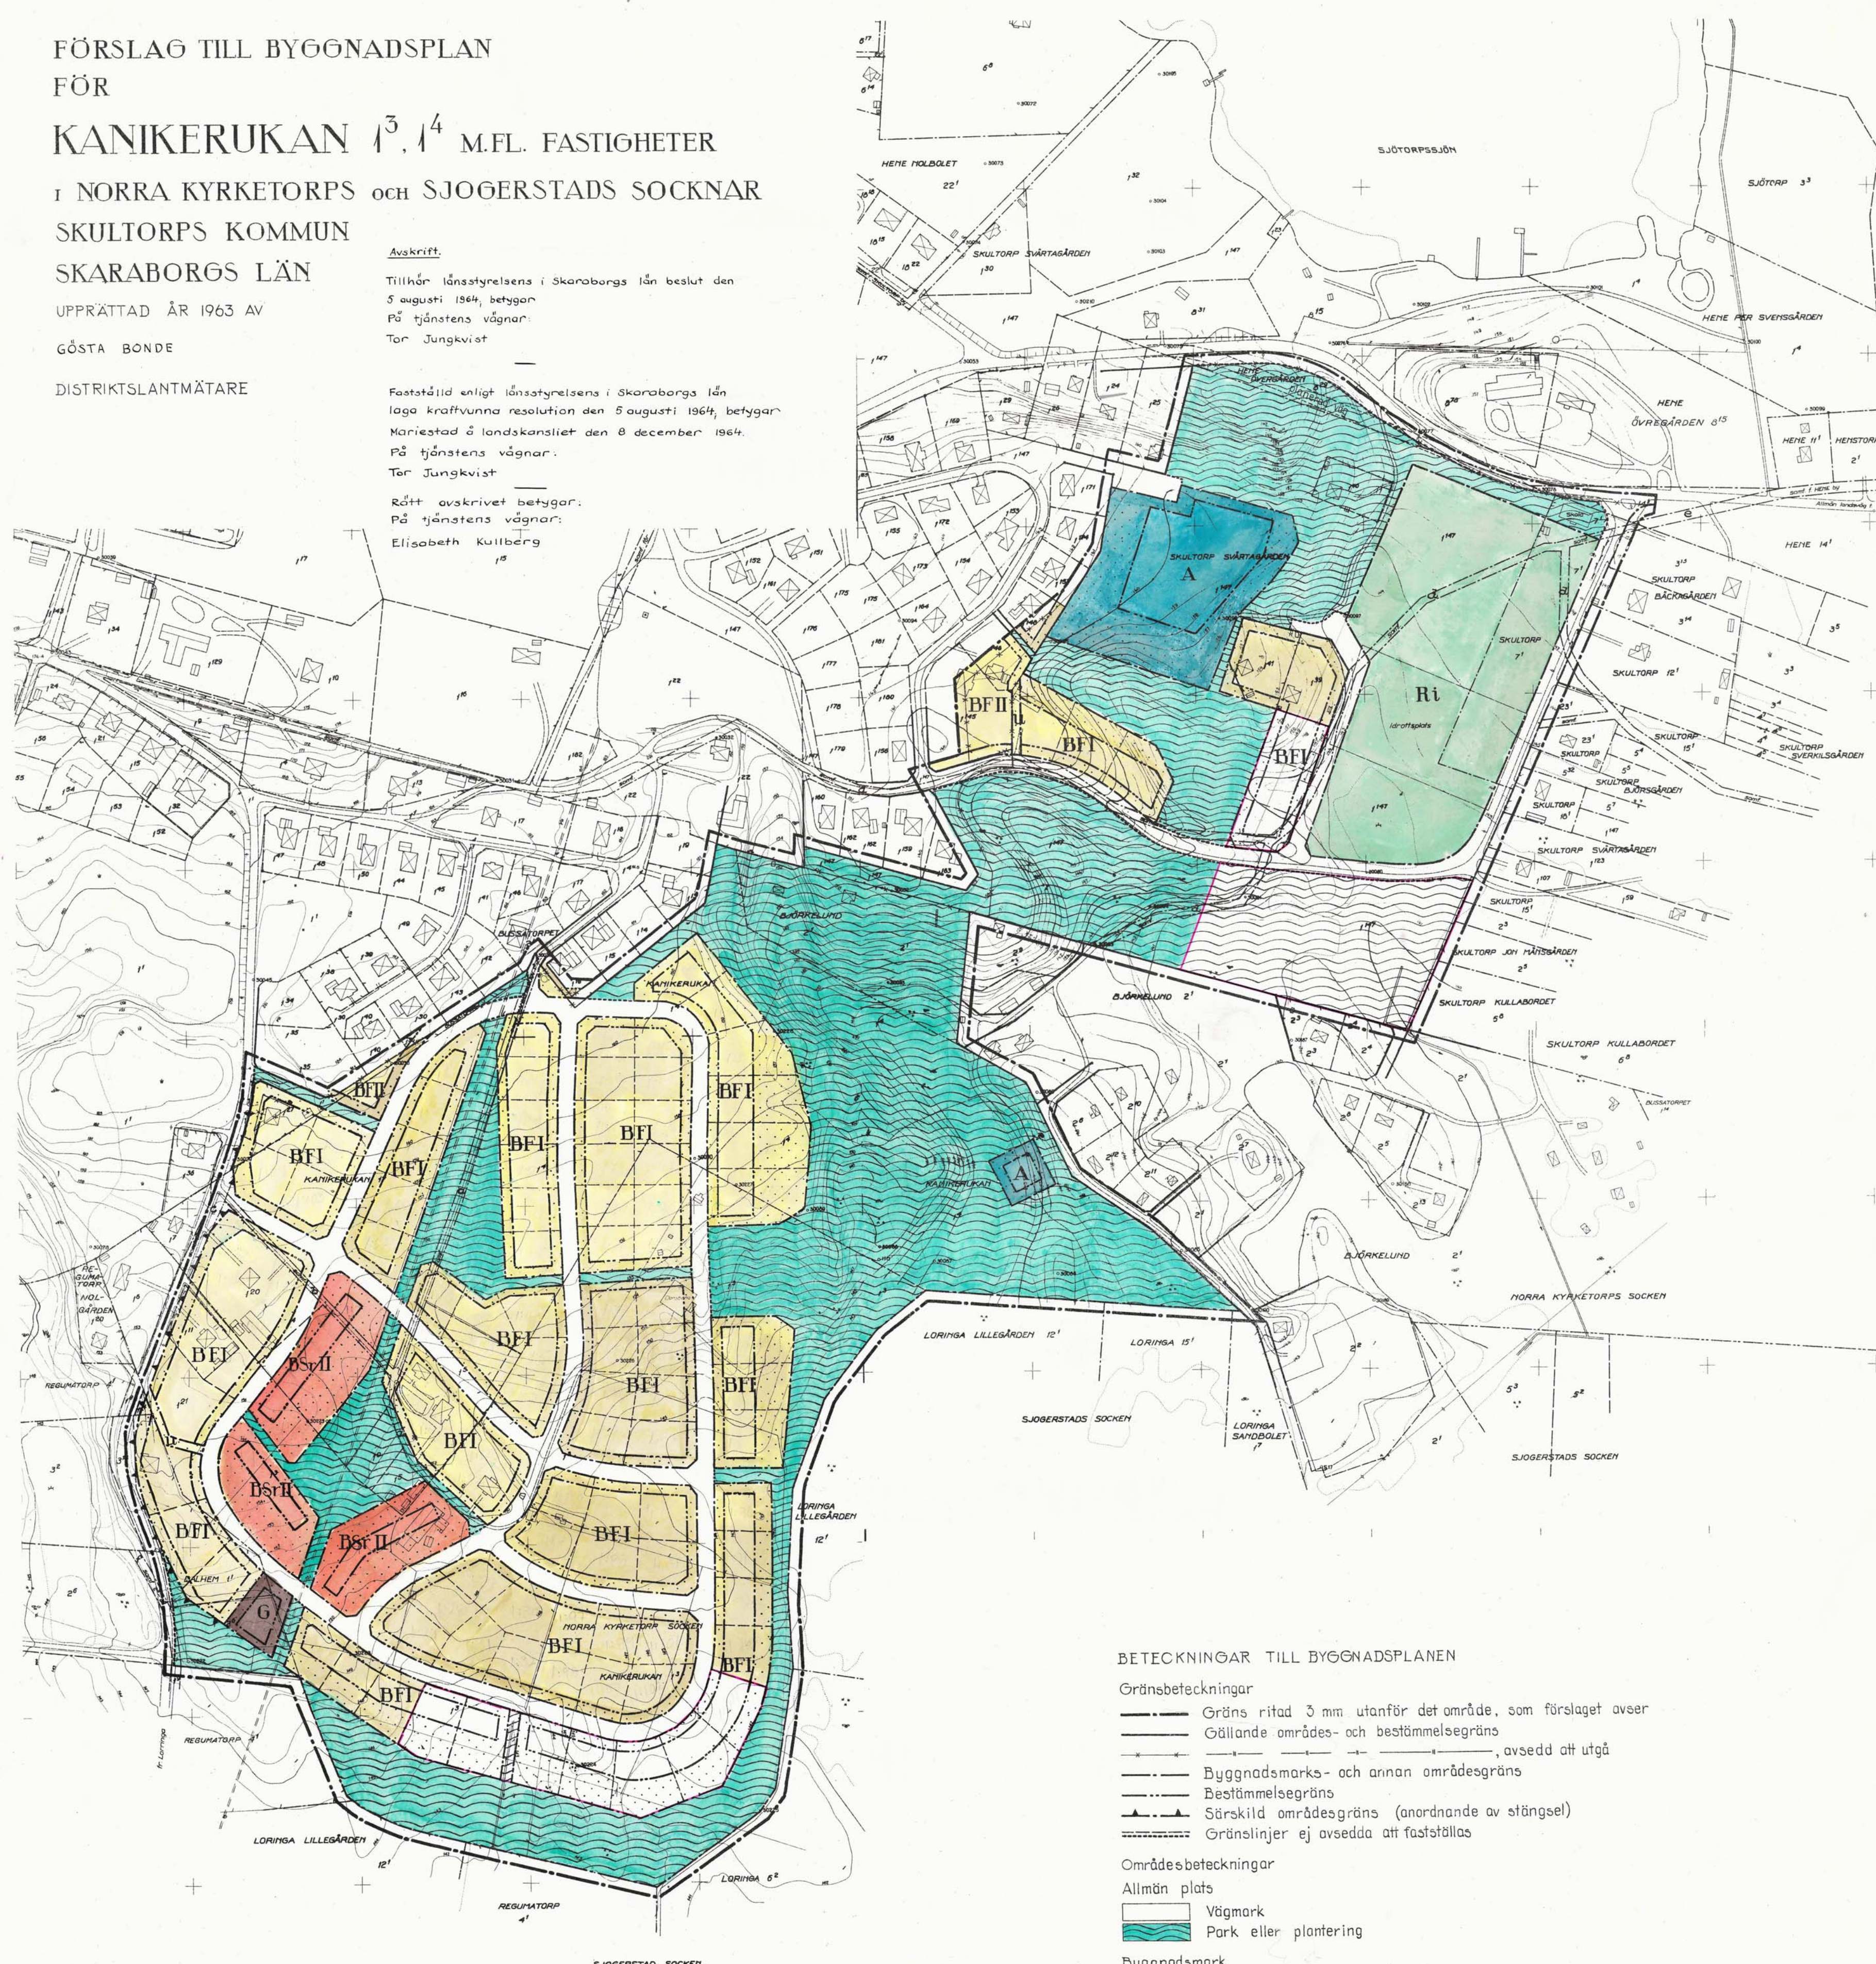

	Sockengräs
	Hemmangräs
	Fastighetsgräs
	Väg
	Elektrisk högsäddningsledning med stöd
	Bostadshus resp. uthus
	Strändkontur
	Nivåkurvor i meter över samhällets nollplan
	Polyozonpunkt

 Gräns ritad 3 mm utanför det område, som förslaget avser
 Gällande områdes- och bestämmelsegräns
 _____, avsedd att utgå
 Byggnadsmarks- och annan områdesgräns
 Bestämmelsegräns
 Särskild områdesgräns (anordnande av stängsel)
 Gränslinjer ej avsedda att fastställas

 Vägmark
 Park eller plantering

A	Område för allmänt ändamål
BF	Område för bostadshus, fristående hus
BSr	— — — — —, rad- eller kedjehus
6	Område för garageändamål

Ri Område för idrottsändamål

	Mark som icke får bebyggas
u	Mark tillgänglig för underjordiska allmänna ledningar
I II	Antal våningar

Gräns för område som undantagits från fastställelse.

Arvid Johansson