

Järfälla 720

FÖRSLAG TILL BYGGNADSPLAN
FÖR DEL AV
BARKARBY

Barkarby


i Järfälla Sn
STOCKHOLM I NOVEMBER 1953

Jon Höj *Sten Sjögren*

ARKITEKTER SÄR

Av 19.11.53. den 22.11.53. beslutades denna byggnadsplan på Kungl. Maj:ts befallningshansens beslut samma dag närmare utvisar: teckningar, Stockholm i landskansliet som ena.
På tjänstens vägnar:
Olaf Ljungström
Kopians likhet med originalet
bestyrkas i tjänsten:
J. W. W. W.

- Beteckningar:
- Byggnadsplanegräns belägen 3 m utanför del område som föreligger över.
 - Områdesgräns
 - Bestämmelsegräns
 - Gällande gräns, avsedd att utgå
 - Allmän plats, gata, parkering
 - Park eller plantering
 - Område för allmänt ändamål
 - Område för bostadsändamål
 - Område för bostadsändamål, sammanbyggda hus (radhus)
 - Område för bostadsändamål, trisstående hus
 - Område för handelsändamål
 - Område för jordbruksändamål
 - Mark som inte får bebyggas
 - Förelägen gatuhöjd
 - Antal våningar
 - Antal våningar, jämte vindinredning
 - Byggnadshöjd
 - Byggnadshöjd räknad från stadens nollplan
 - Höjda höjda för byggnadshöjd räknad från stadens nollplan
- I III
Iv
+0.0
+0.0
+0.0

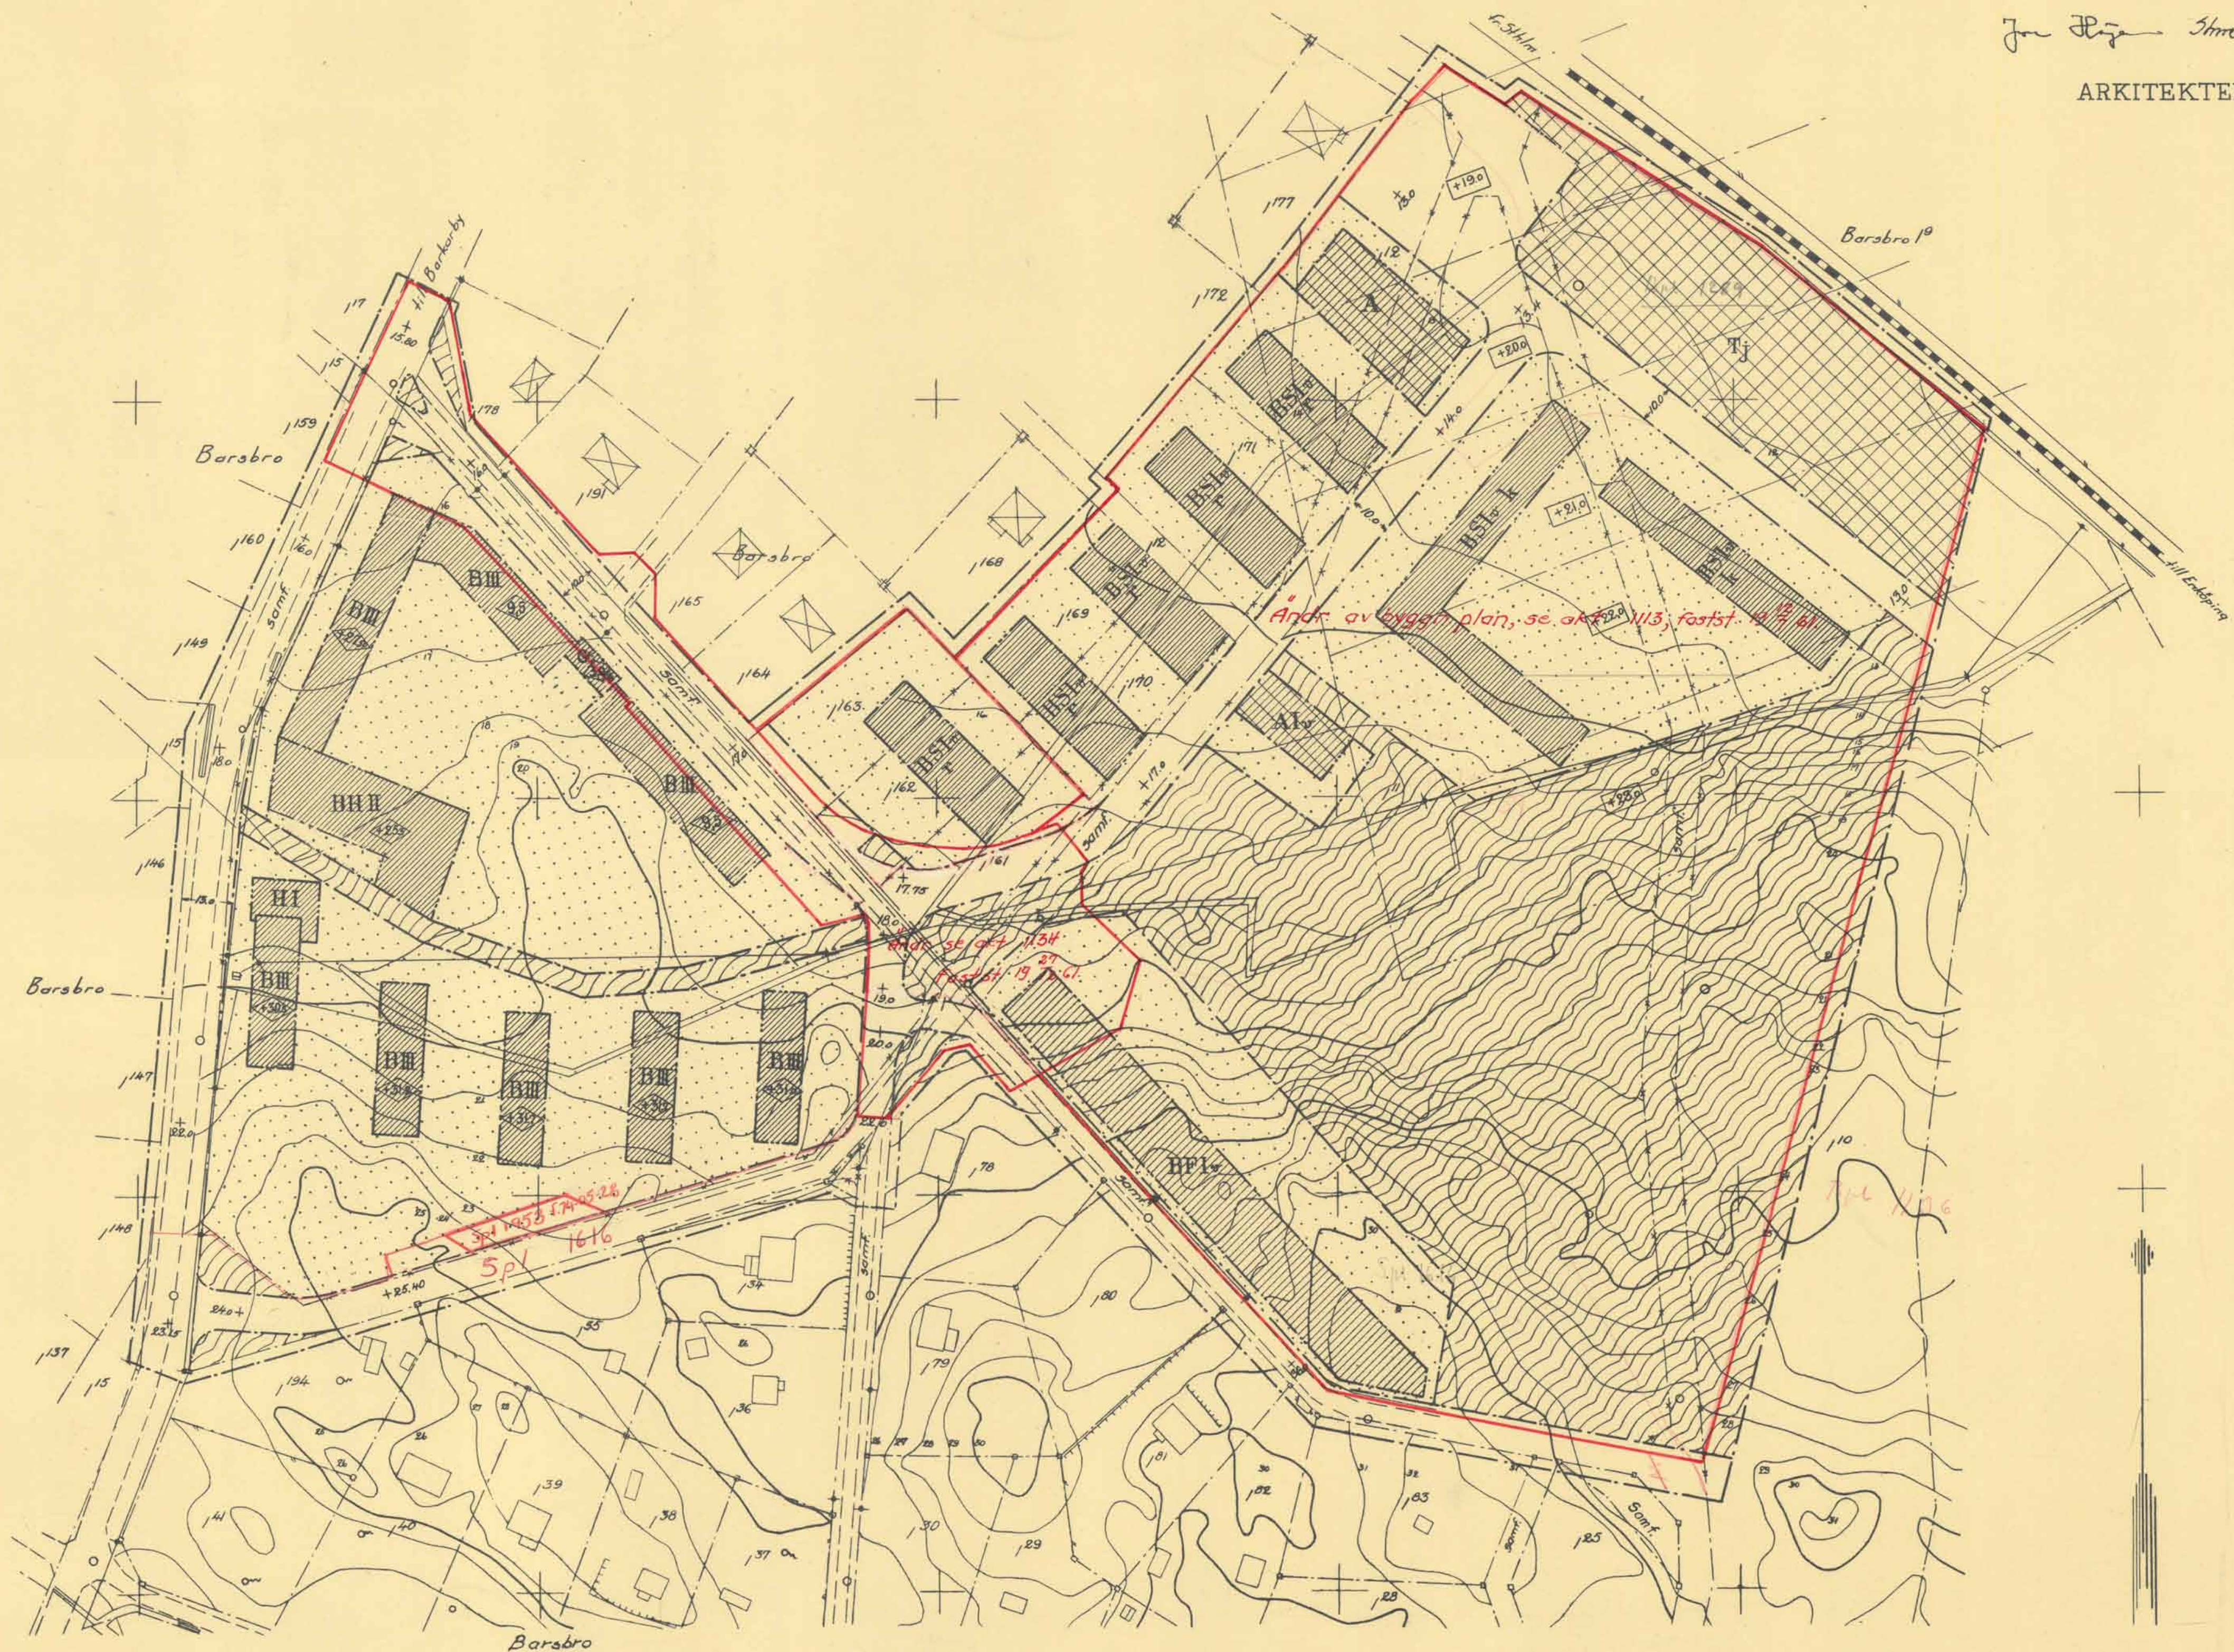

— Järfällans beslut angiven linje.

Väl-berga

Järfälla 720

REVIDERAD AUGUSTI 1954 *HR/SK*
KOMPLETTERAD DEN 26/2 1954 *HR/SK*