
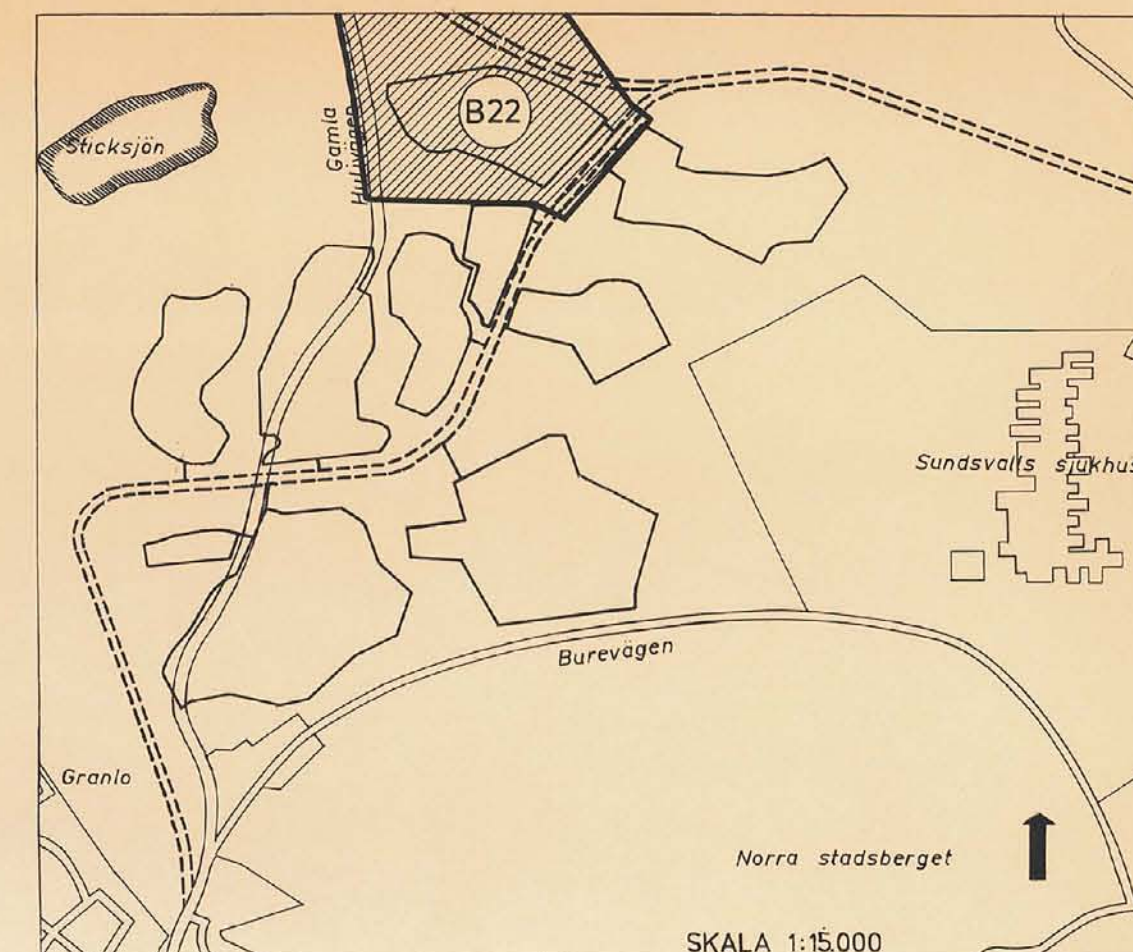


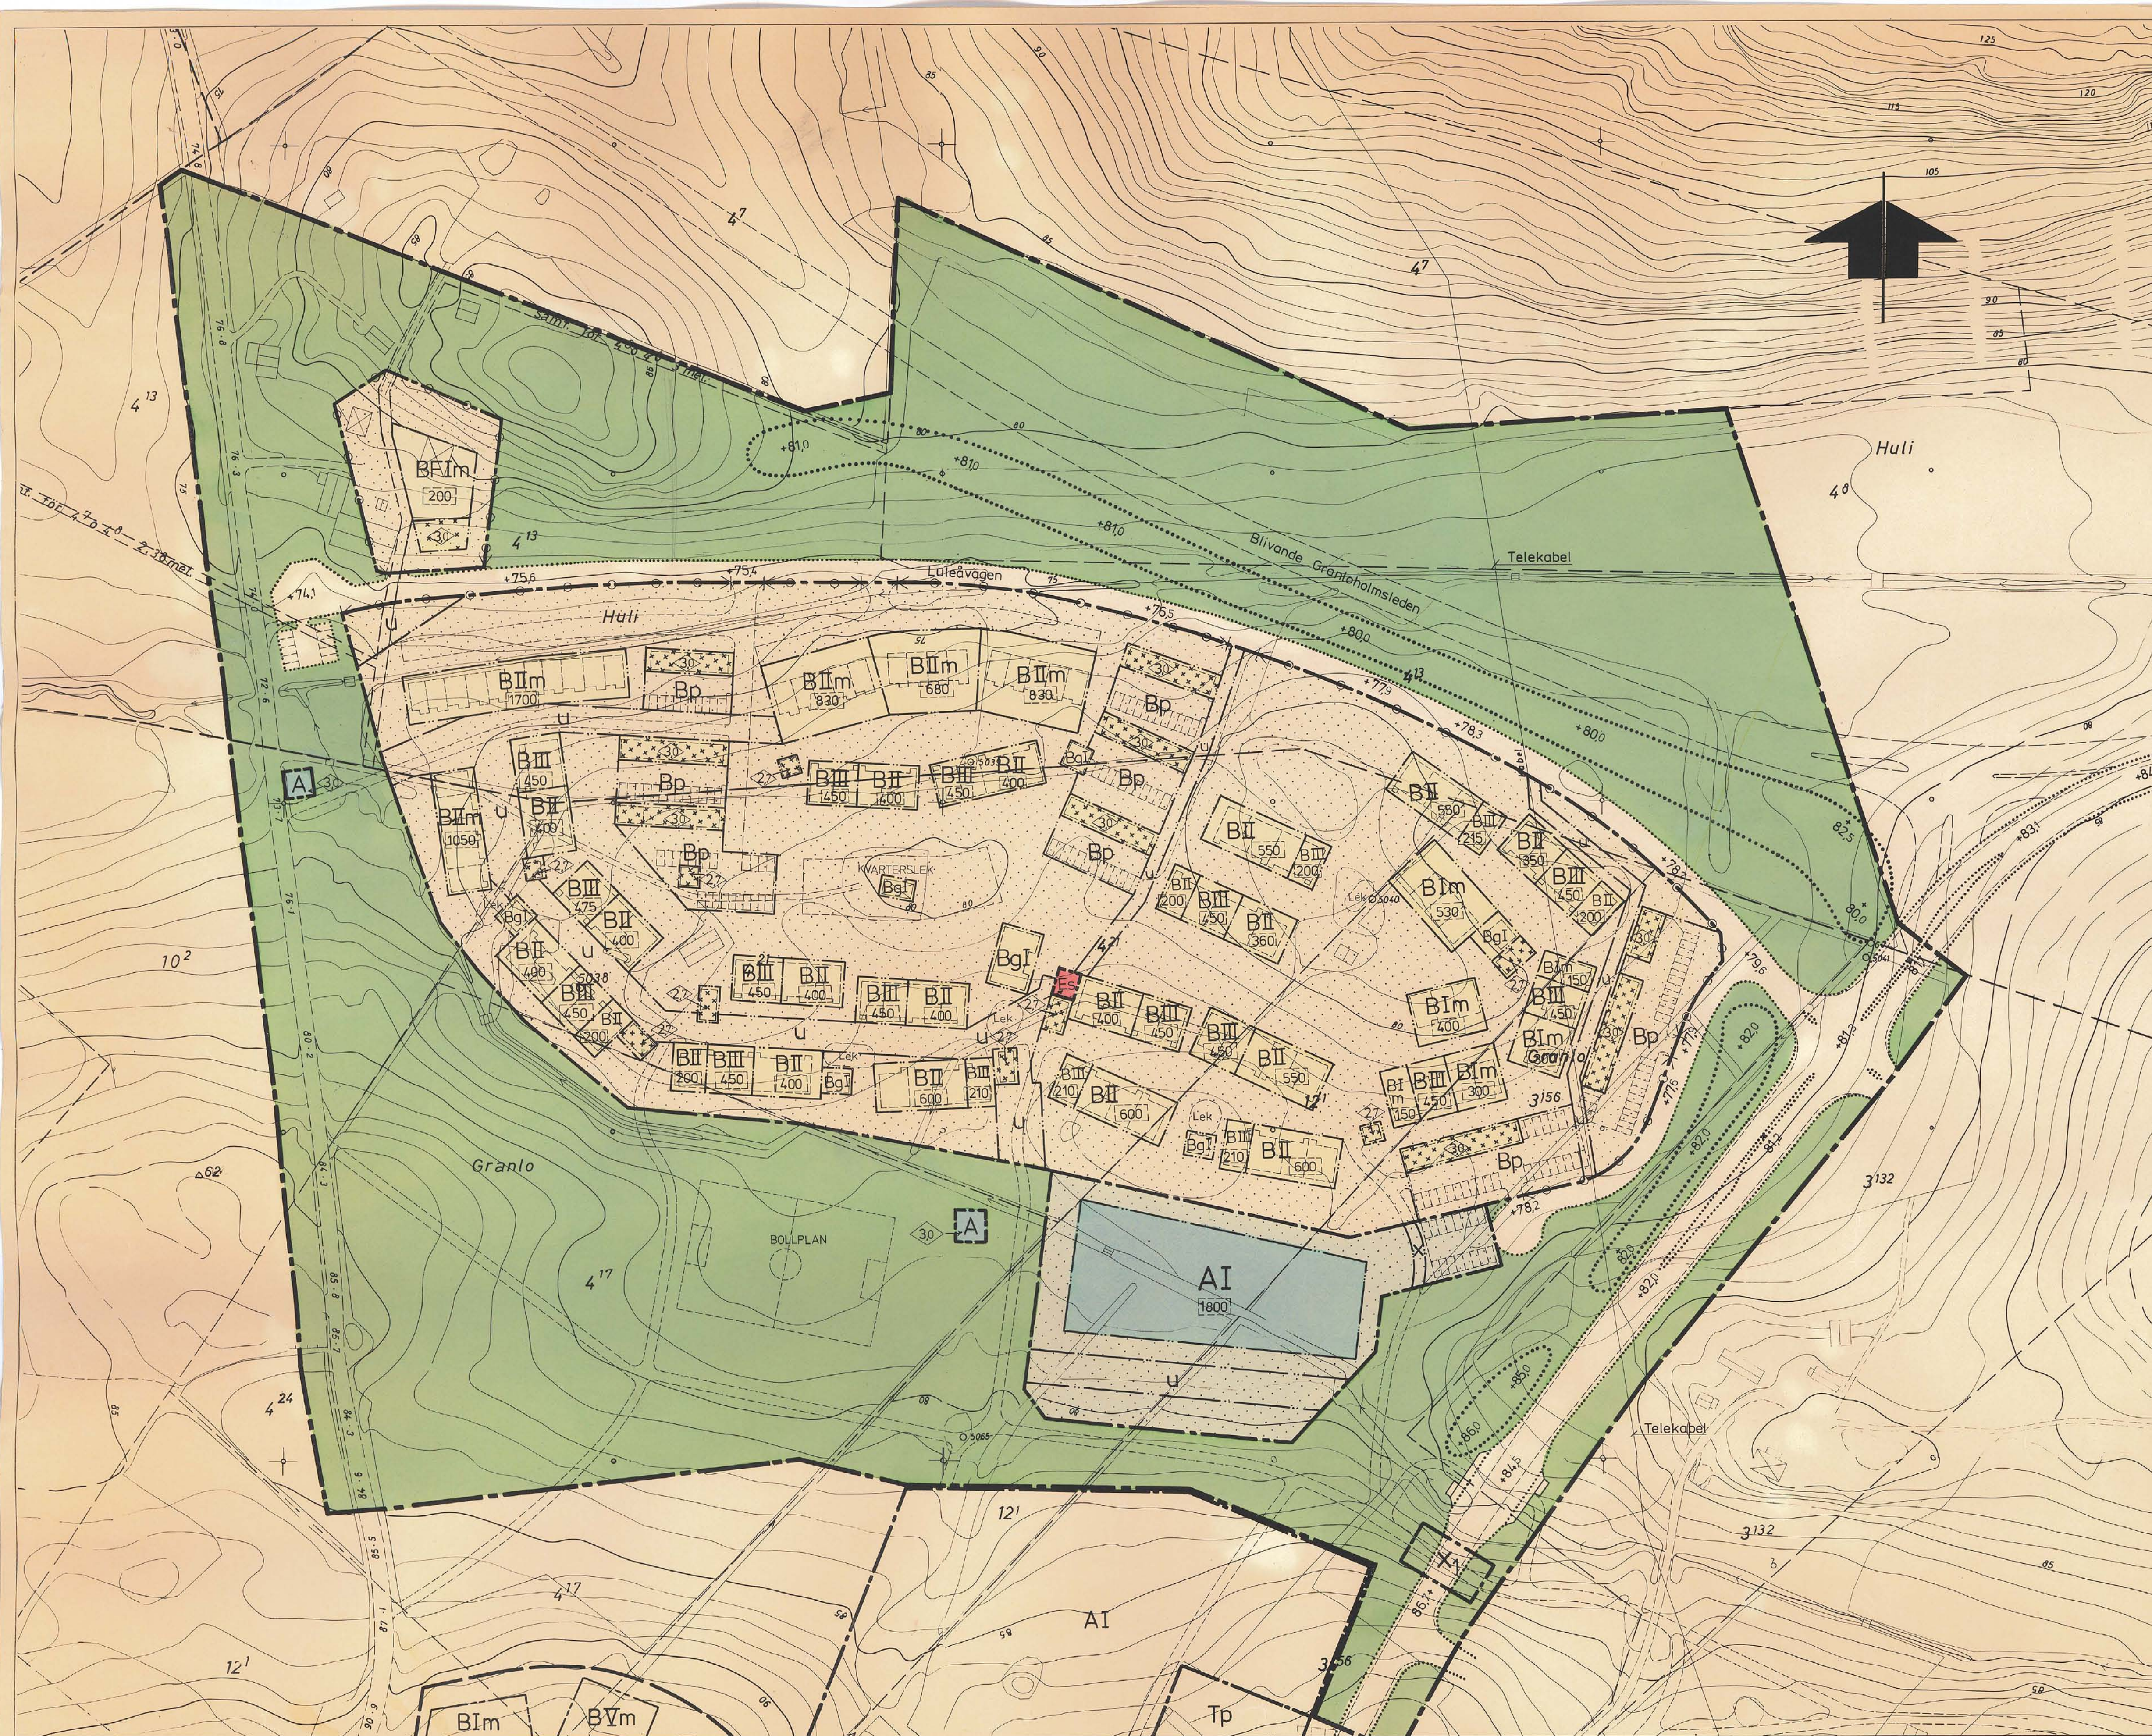

BETECKNINGAR

Grundkartan
 Fastighetsgräns
 Bostadshus resp uthus
 Stenmur
 Väg med resp utan sidoutrymme
 Vattendrag
 Avvägd höjd
 Höjddkurvor
 Polygonpunkt
 Riktspunkt
 Registreringsnummer för fastighet
 Granlo
 Fastighetsnamn

Stadsplanekartan

Gränsbeteckningar
 Stadsplanegräns
 Kvarter- eller annan områdesgräns
 Bestämelsegräns
 Gränslinjer ej avsedda att fastställas
 Utfartsförbud

Områdesbeteckningar

Allmän plats
 Gata
 Park eller plantering

Byggnadskvarter

A Område för allmänt ändamål
 B Område för bostadsändamål
 Bg Område för gemensam anläggning (kvartershus)
 Bp Område för parkeringsändamål

Specialområde

Es Transformatorstation

Övriga beteckningar

Mark som inte får bebyggas
 Mark för garage och cykel
 Mark där uthus o dyl undantagsvis får uppföras
 Mark tillgänglig för underjordiska ledningar
 Mark tillgänglig för allmän gångtrafik
 Gatuhöjd
 Antal våningar
 Område där markvåning får inredas
 Byggnadshöjd
 Tillåten våningsyta i m²
 Bullervallshöjd

Grundkartan är upprättad på stadsingenjörskontoret år 1968 genom
 fotogrammetrisk mätning Matklass. II Höjdsystem: lokalt Sundsvall
 Koordinatsystem: lokalt system Sundsvall 0 gon
 Utom kommunalt fastighetsregisterområde
 Sundsvall 1978-06-21

Mats Westling
 MATS WESTLING
 tf stadsingenjör

GRANLO 4:21 m fl

GRANLOHOLM (område B22)

SELÅNGER, SUNDSVALLS KOMMUN

FÖRSLAG TILL STADSPLAN

UPPRÄTTAT PÅ STADSBYGGNADSKONTORET 1978-06-21
 ANDRAT 1978-10-09

KJELL HANSSON
 planchef

Mats Henriksson
 MATS HENRIKSSON
 planarkitekt

G. Molnar
 GEZA MOLNAR
 planingenjör

SKALA 1:1000

5 10 0 10 20 30 40 50 60 70 80 90 100 m

Förv.-pl.

Antages
 Förslaget antaget av Kommunfullmäktige
 i Sundsvall 1979-03-26, nr 90;
 beviljar tjänsten
 STEN ZACKARI
 sekreterare

Fastställs

1979-06-29 fastställde läns-
 styrelsen i Västerbottens län
 denna stadsplan.
 Beslutet har vunnit laga kraft.
 Härnösand 1979-06-14
 e.u.
 Birgitta Kinnberg
 2281-979/06291

Bestyrkes

Kontroll
 Stockholm den 22. 9. 1979
 LiberKartor
 Birgitta Kinnberg
 c. 85000