


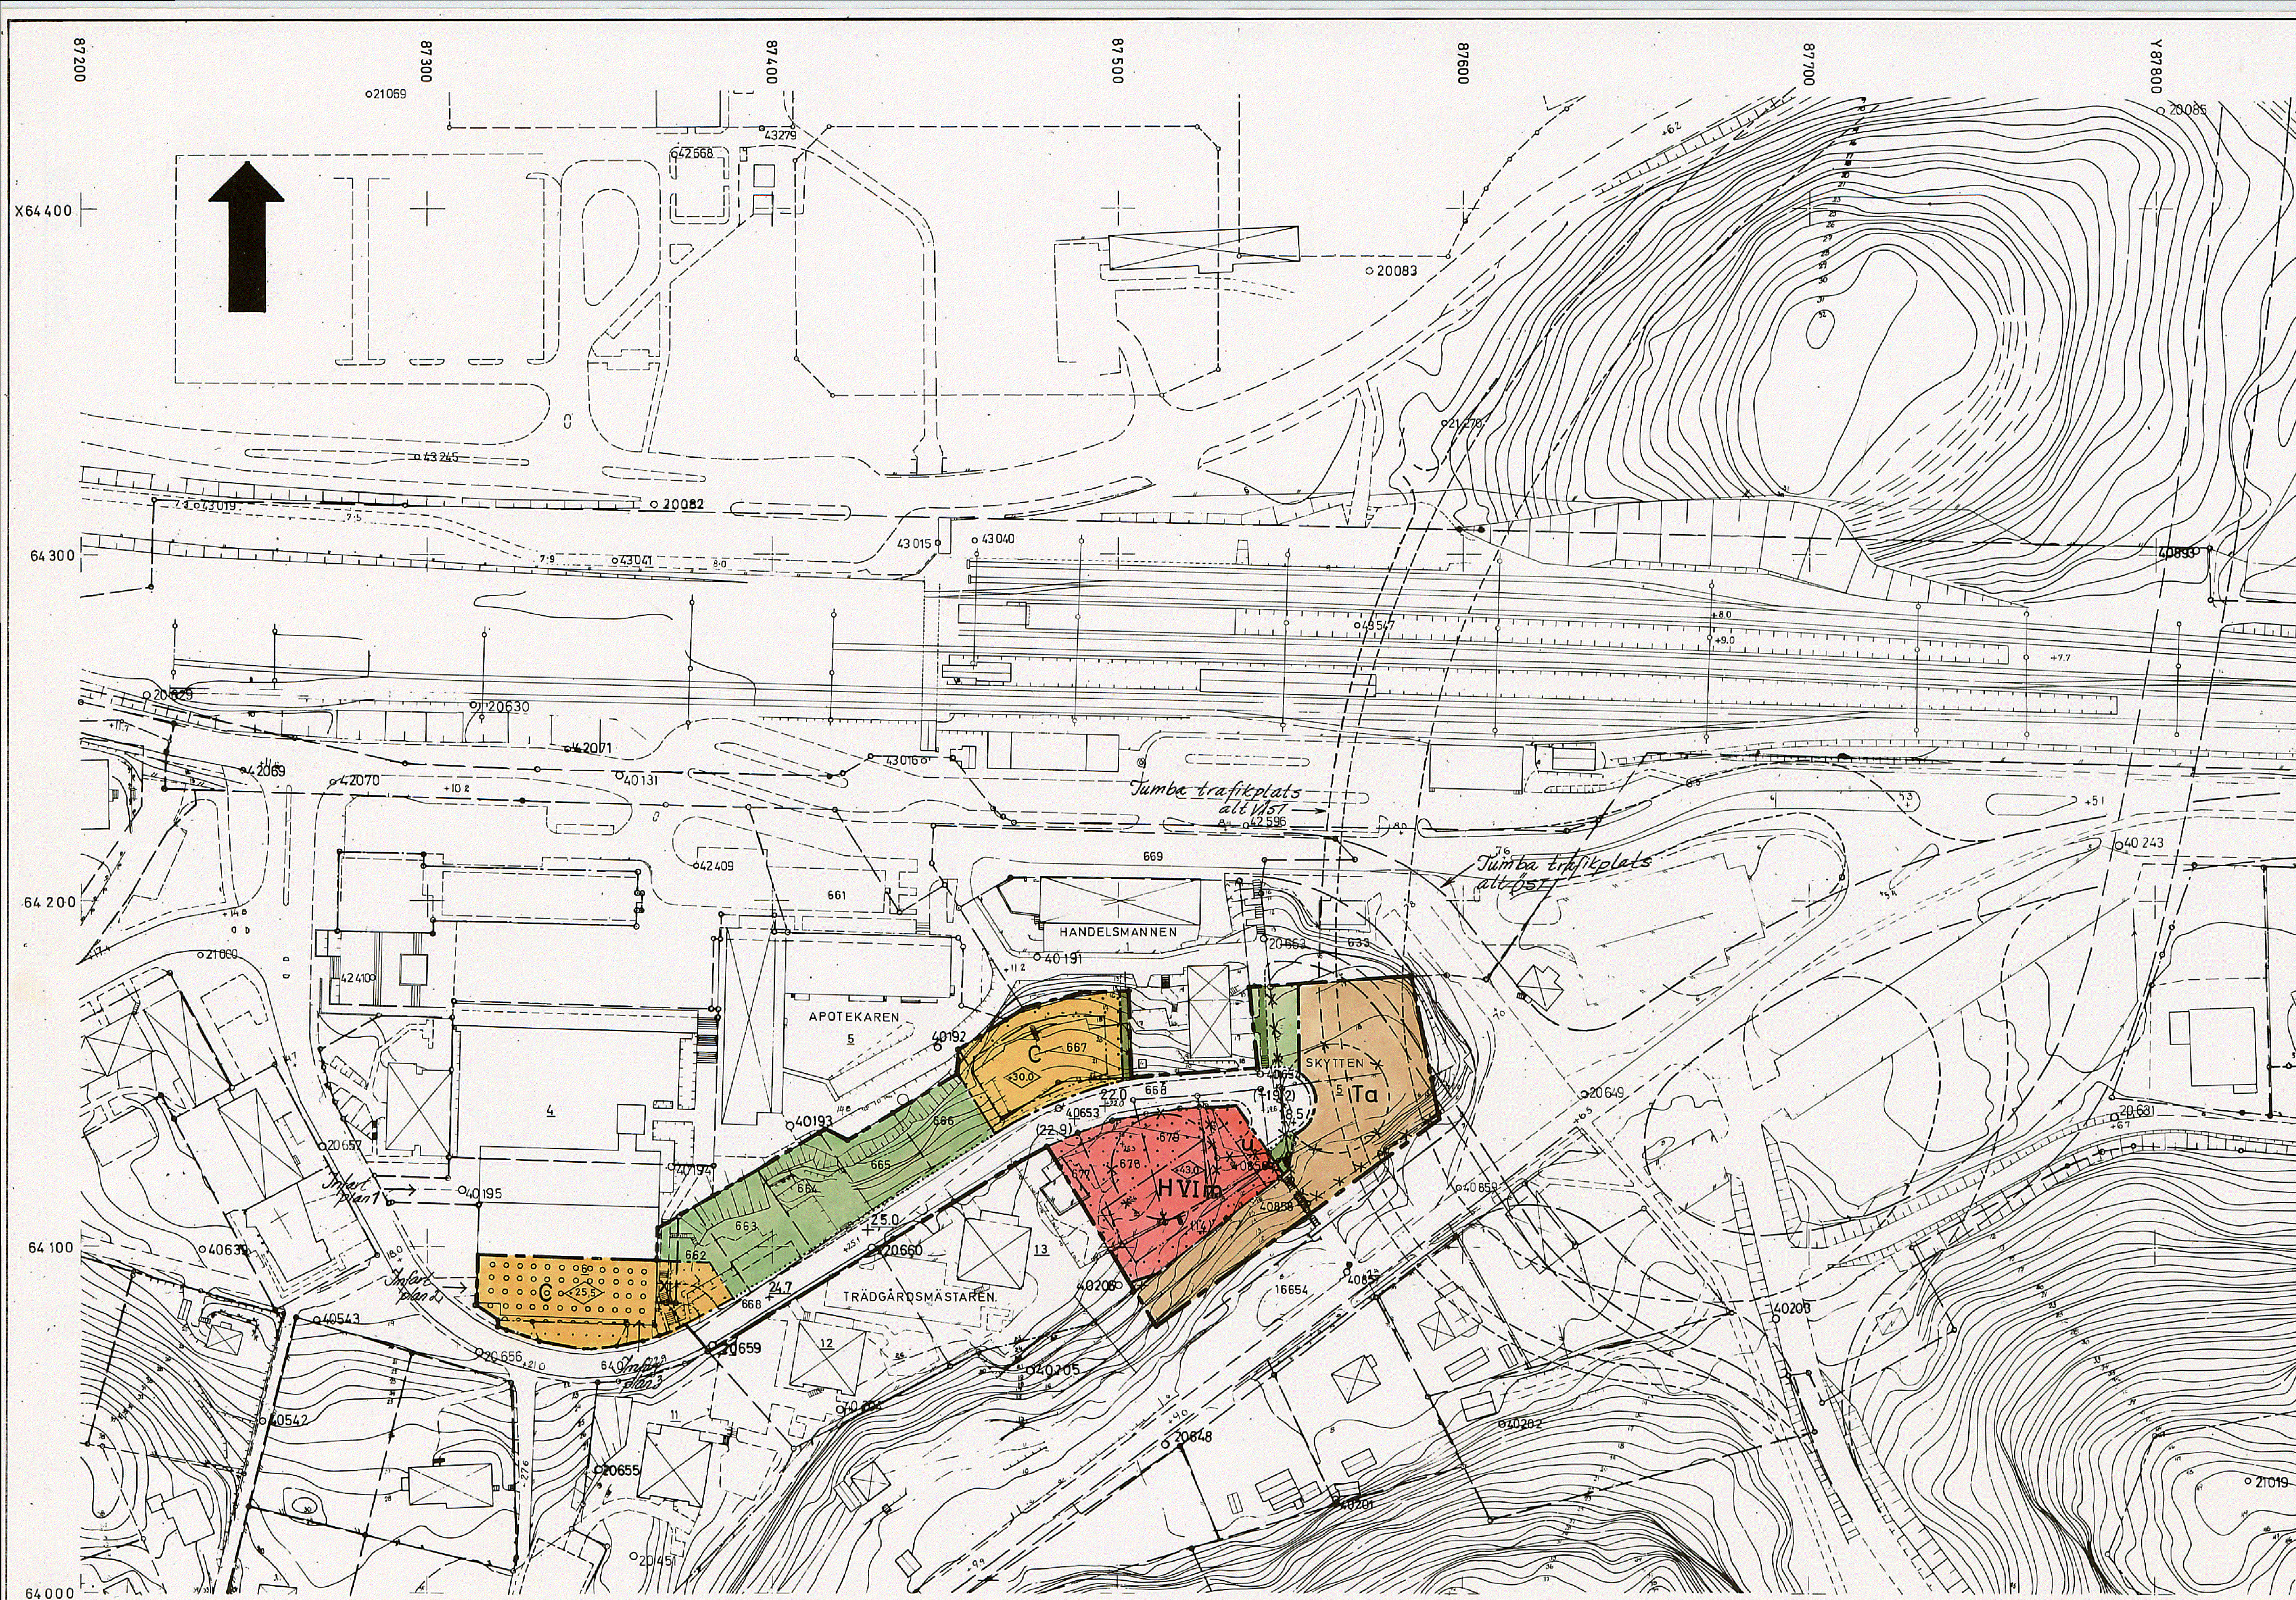

FÖRSLAG TILL ÄNDRING AV STADSPLAN
FÖR DEL AV
KV. TRÄDGÅRDSMÄSTAREN MM.
INOM TUMBA CENTRUM, BOTKYRKA K:N,
STOCKHOLMS LÄN

UPPRÄTTAT 1 JANUARI 1977 AV
WEHLIN & CARLSSON ARKITEKTKONTOR AB

BÖRJE WEHLIN ARKITEKT SAR

BETECKNINGAR PÅ PLANFÖRSLAGET

- Gränsbeteckningar**
- Stadsplanegräns
 - Gällande områdesgräns avsedd att bibehållas
 - Gällande bestämmelsegräns avsedd att bibehållas
 - X-X- Gällande områdesgräns avsedd att utgå
 - X-X- Gällande bestämmelsegräns avsedd att utgå
 - Kvarters- eller annan områdesgräns
 - Bestämmelsegräns
 - Gränslinjer ej avsedda att fastställas
- Områdesbeteckningar**
- Allmän plats
- [] Gata eller torg
 - [] Park eller plantering
- Byggnadskvarter
- [H] Område för handelsändamål
 - [C] Område för centrumanläggning
- Specialområden
- [Ta] Område för gatutrafikändamål
- Övriga beteckningar**
- [] Mark som icke får bebyggas
 - [] Överbyggd gård och annan terrassbyggnad
 - +0.0 Gällande gatuhöjd
 - (+0.0) Gällande gatuhöjd avsedd att utgå
 - +0.0 Gatuhöjd
 - U Mark tillgänglig för underjordiska ledningar
 - X Mark tillgänglig för allmän gångtrafik
 - VI Antal våningar
 - m Markvåning
 - [] Byggnadshöjd räknad från grundkartans nollplan
 - abcd Illustrationstext

BETECKNINGAR PÅ GRUNDKARTAN

- [] Gräns för fastighet eller samfällt område
- [] Boningshus resp. annan byggnad
- [] Transformatorstation
- [] Väg
- [] Häck
- [] Staket
- [] Stödmur
- [] Skärning
- [] Dike
- [] Trappa
- [] Järnvägsspår med stolpar
- [] Nivåkurvor
- 000 Stadsägonummer
- +25.1 Väghöjd
- o 40201 Polygonpunkt
- [] Punkt i rutnät

Grundkartan upprättad genom utdrag ur
Botkyrka kommuns primärverk

C-J Roos
Stadsingenjör

Tillhör kommunfullmäktiges i Botkyrka kommun
beslut den 1977-03-24 557
Betygar:
Åke Blomqvist
kommunfullm. ordf. sekr.

Godkänd av BN den 1977-03-07
Antagen av KF den 1977-03-24
Fastställt av LST 1977-09-29

År 1927 den 29 september fastställdes denna
stadsplanändring på sätt länsstyrelsens beslut samma dag
närmare utvisar; och må enligt 150 § 3 st. byggnadslagen
talen icke fullföljas mot nämnda beslut, varför detsamma
omedelbart vunnit laga kraft, betygar, Stockholm & lands-
kansliet som ovan.
På tjänstens vägnar:
Eva Wretling

