

Grundkarta upprättad den 4 februari 2009 av:


Kenneth Bengtsson
Enhetschef

Koordinatsystem: Halmstad
Höjdsystem: Rh70
Måtklass: III
Beteckningssystem: TFA 4.6B:2


Grundkartans beteckningar

- fastighetsgräns
- gräns för ledningsrätt och servitut
- 3: 7
registernummer
- bonings- resp uthus karterat efter huslivet
- bonings-resp uthus karterat efter takkonstruktionen
- skärmtak
- väg
- staket
- stödmur
- häck
- stenmur
- slänt
- ägoslagsgräns
- öker
- löv- resp. barrskog
- lövträd
- barrträd
- nivåkurvor
- avvägd gathöjd
- fastställd gathöjd
- ledningsstolpe
- belysningsstolpe
- polygonpunkt

Sektion AA, skala 1:500

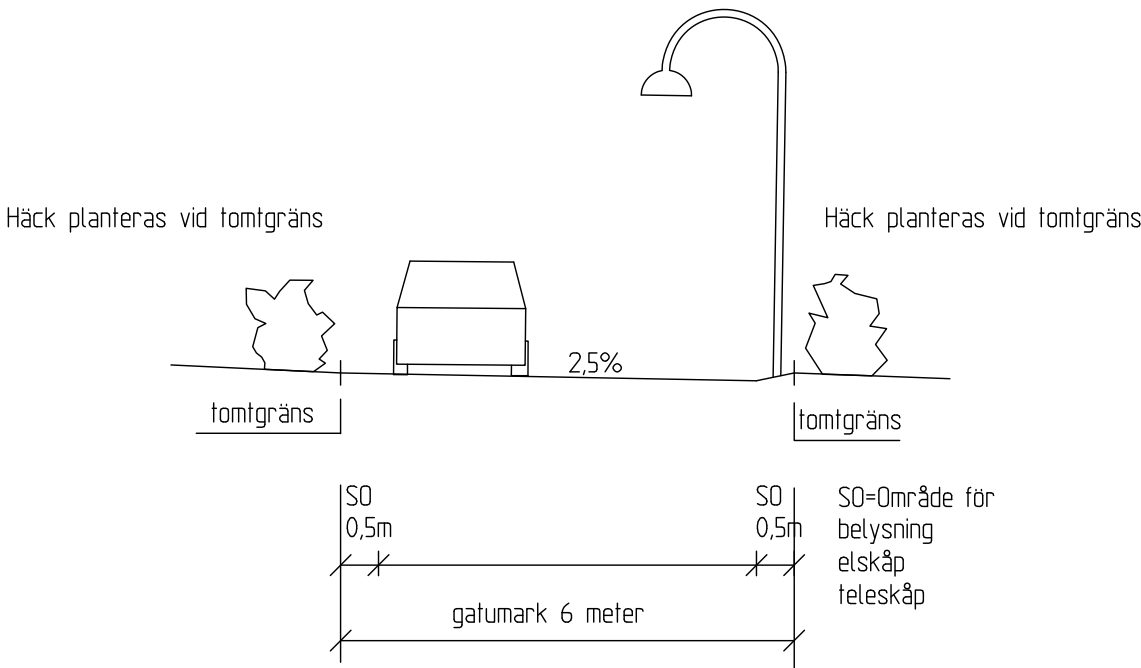

Sektion genom den nya villagatan, skala 1:100

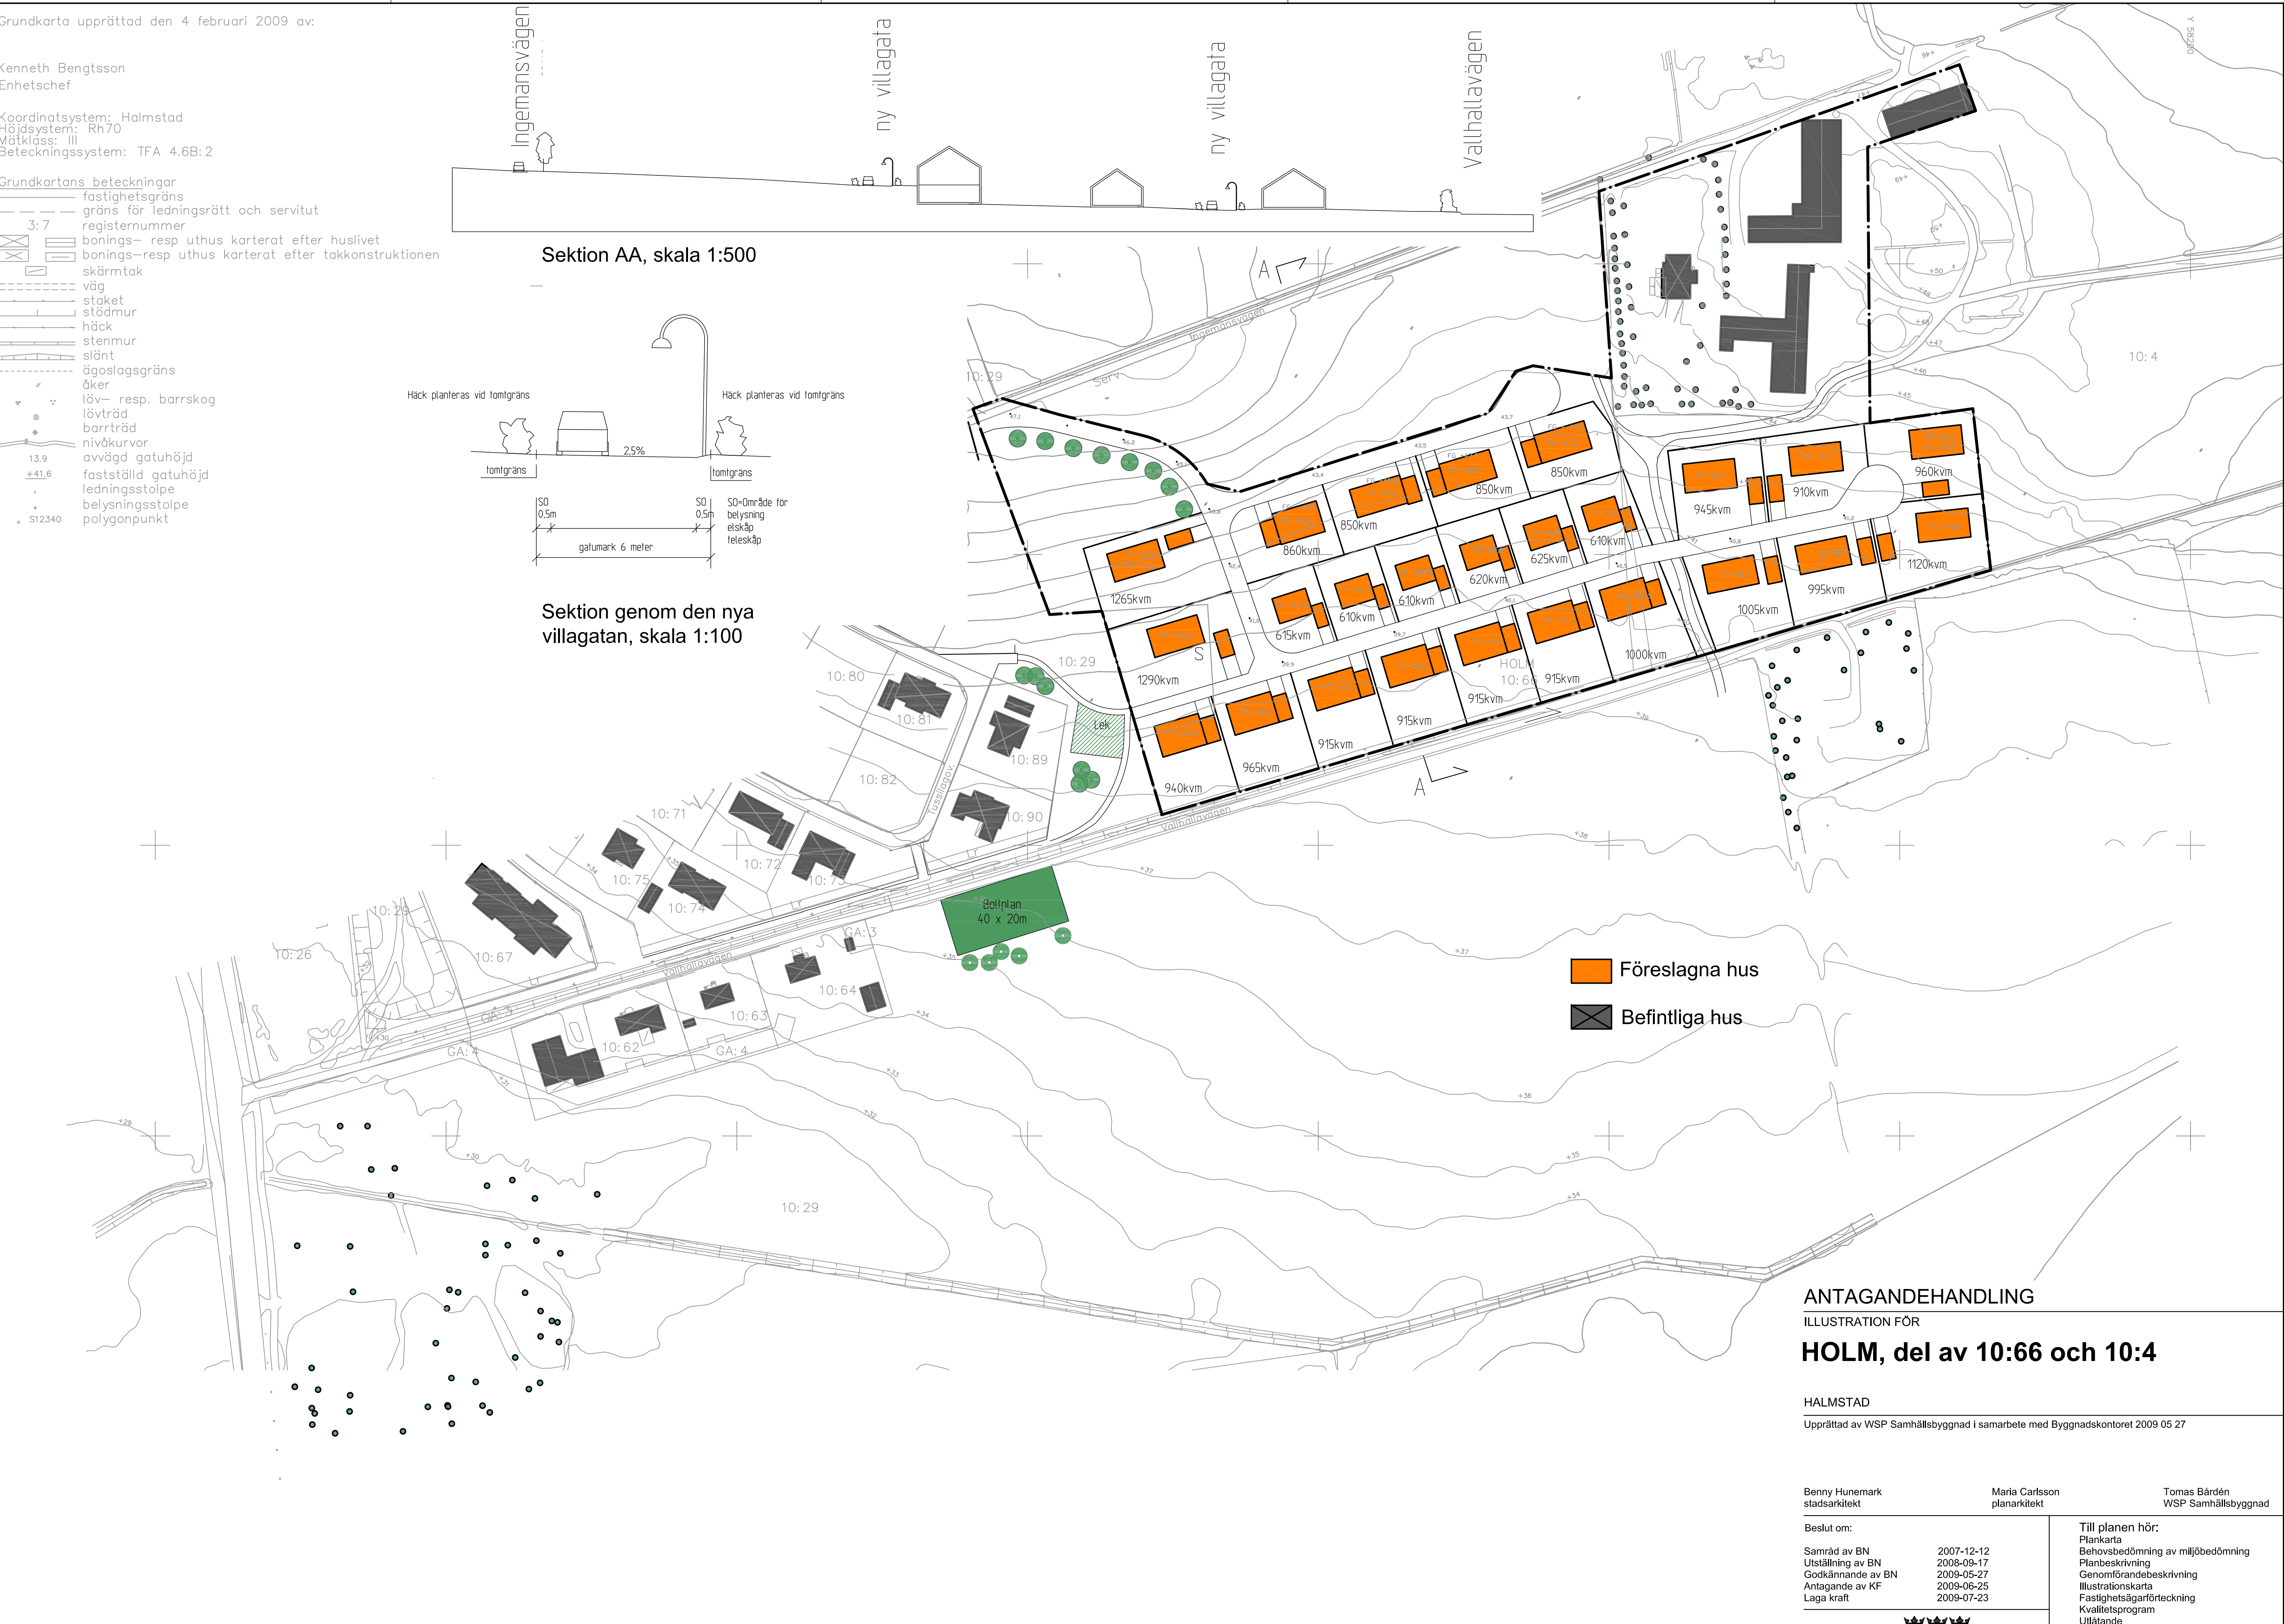

- Föreslagna hus
- Befintliga hus

ANTAGANDEHANDLING
ILLUSTRATION FÖR
HOLM, del av 10:66 och 10:4

HALMSTAD
Upprättad av WSP Samhällsbyggnad i samarbete med Byggnadskontoret 2009 05 27

Benny Hunemark stadsarkitekt	Maria Carlsson planarkitekt	Tomas Bårdén WSP Samhällsbyggnad
Beslut om:		
Samråd av BN	2007-12-12	Till planen hör: Plankarta Behovsbedömning av miljöbedömning Planbeskrivning Genomförandebeskrivning Illustrationskarta Fastighetsägarförteckning Kvalitetsprogram Utlåtande Samrådsredogörelse
Utställning av BN	2008-09-17	
Godkännande av BN	2009-05-27	
Antagande av KF	2009-06-25	
Laga kraft	2009-07-23	

