

Förslag till
ändring och utvidgning av stadsplanen
för del av
LUGNVIK i
ÖSTERSUND
(Persudden m m)
uppgjort av stadsarkitekten i Östersunds kommun i
oktober 1973
STADSPLANEKARTA

Östersund den 9 oktober 1973

F. J. M. Malm
t.f. stadsarkitekt


Reviderat i november 1973
Östersund den 27 november 1973

Bo Larsson
Stadsarkitekt

Tillhör kommunfullmäktiges i Östersund
beslut den 11/2 1974 660 betyg
Harry Rydquist
Kommunfullmäktiges sekreterare

Fotoställt genom länsstyrelsens be-
slut denna dag, betyg
Östersund 11/11 1974
O. Rimmö
(O. Rimmö)

- BETECKNINGAR**
- GRUNDKARTAN:**
- Kvartersgräns eller annan områdesgräns sammanfallande med fasthetsgräns
 - Kvartersgräns eller annan områdesgräns ej sammanfallande med fasthetsgräns
 - Parkgräns
 - Fasthetsgräns
 - Strandlinje
 - Väg
 - Ägslags begränsningslinje
 - Dike
 - Nivåkurva
 - Slänt
 - Stödmur
 - Stenmur
 - Staket
 - Byggnad
 - Belysningsstolpe
 - Rutnätspunkt
 - Polygonpunkt
 - Jordregisternummer
- STADSPLANEFÖRSLAGET:**
- Linje belägen tre (3) meter utanför det område som förslaget avser
 - Gällande områdesgräns
 - Gällande områdesgräns, avsedd att utgå
 - Gatu-, kvarters- eller annan områdesgräns
 - Gränslinje ej avsedd att fastställas
 - Bestämmelsegräns
- Allmän plats:**
- Gata
 - Park
- Byggnadskvarter:**
- Område för bostadsändamål (fristående hus)
- Specialområde:**
- Vattenområde som får överbyggas
- Övriga beteckningar:**
- Mark som icke får bebyggas
 - Antal våningar
 - Vindsinredning
 - Gällande gatuhöjd
 - Gatuhöjd

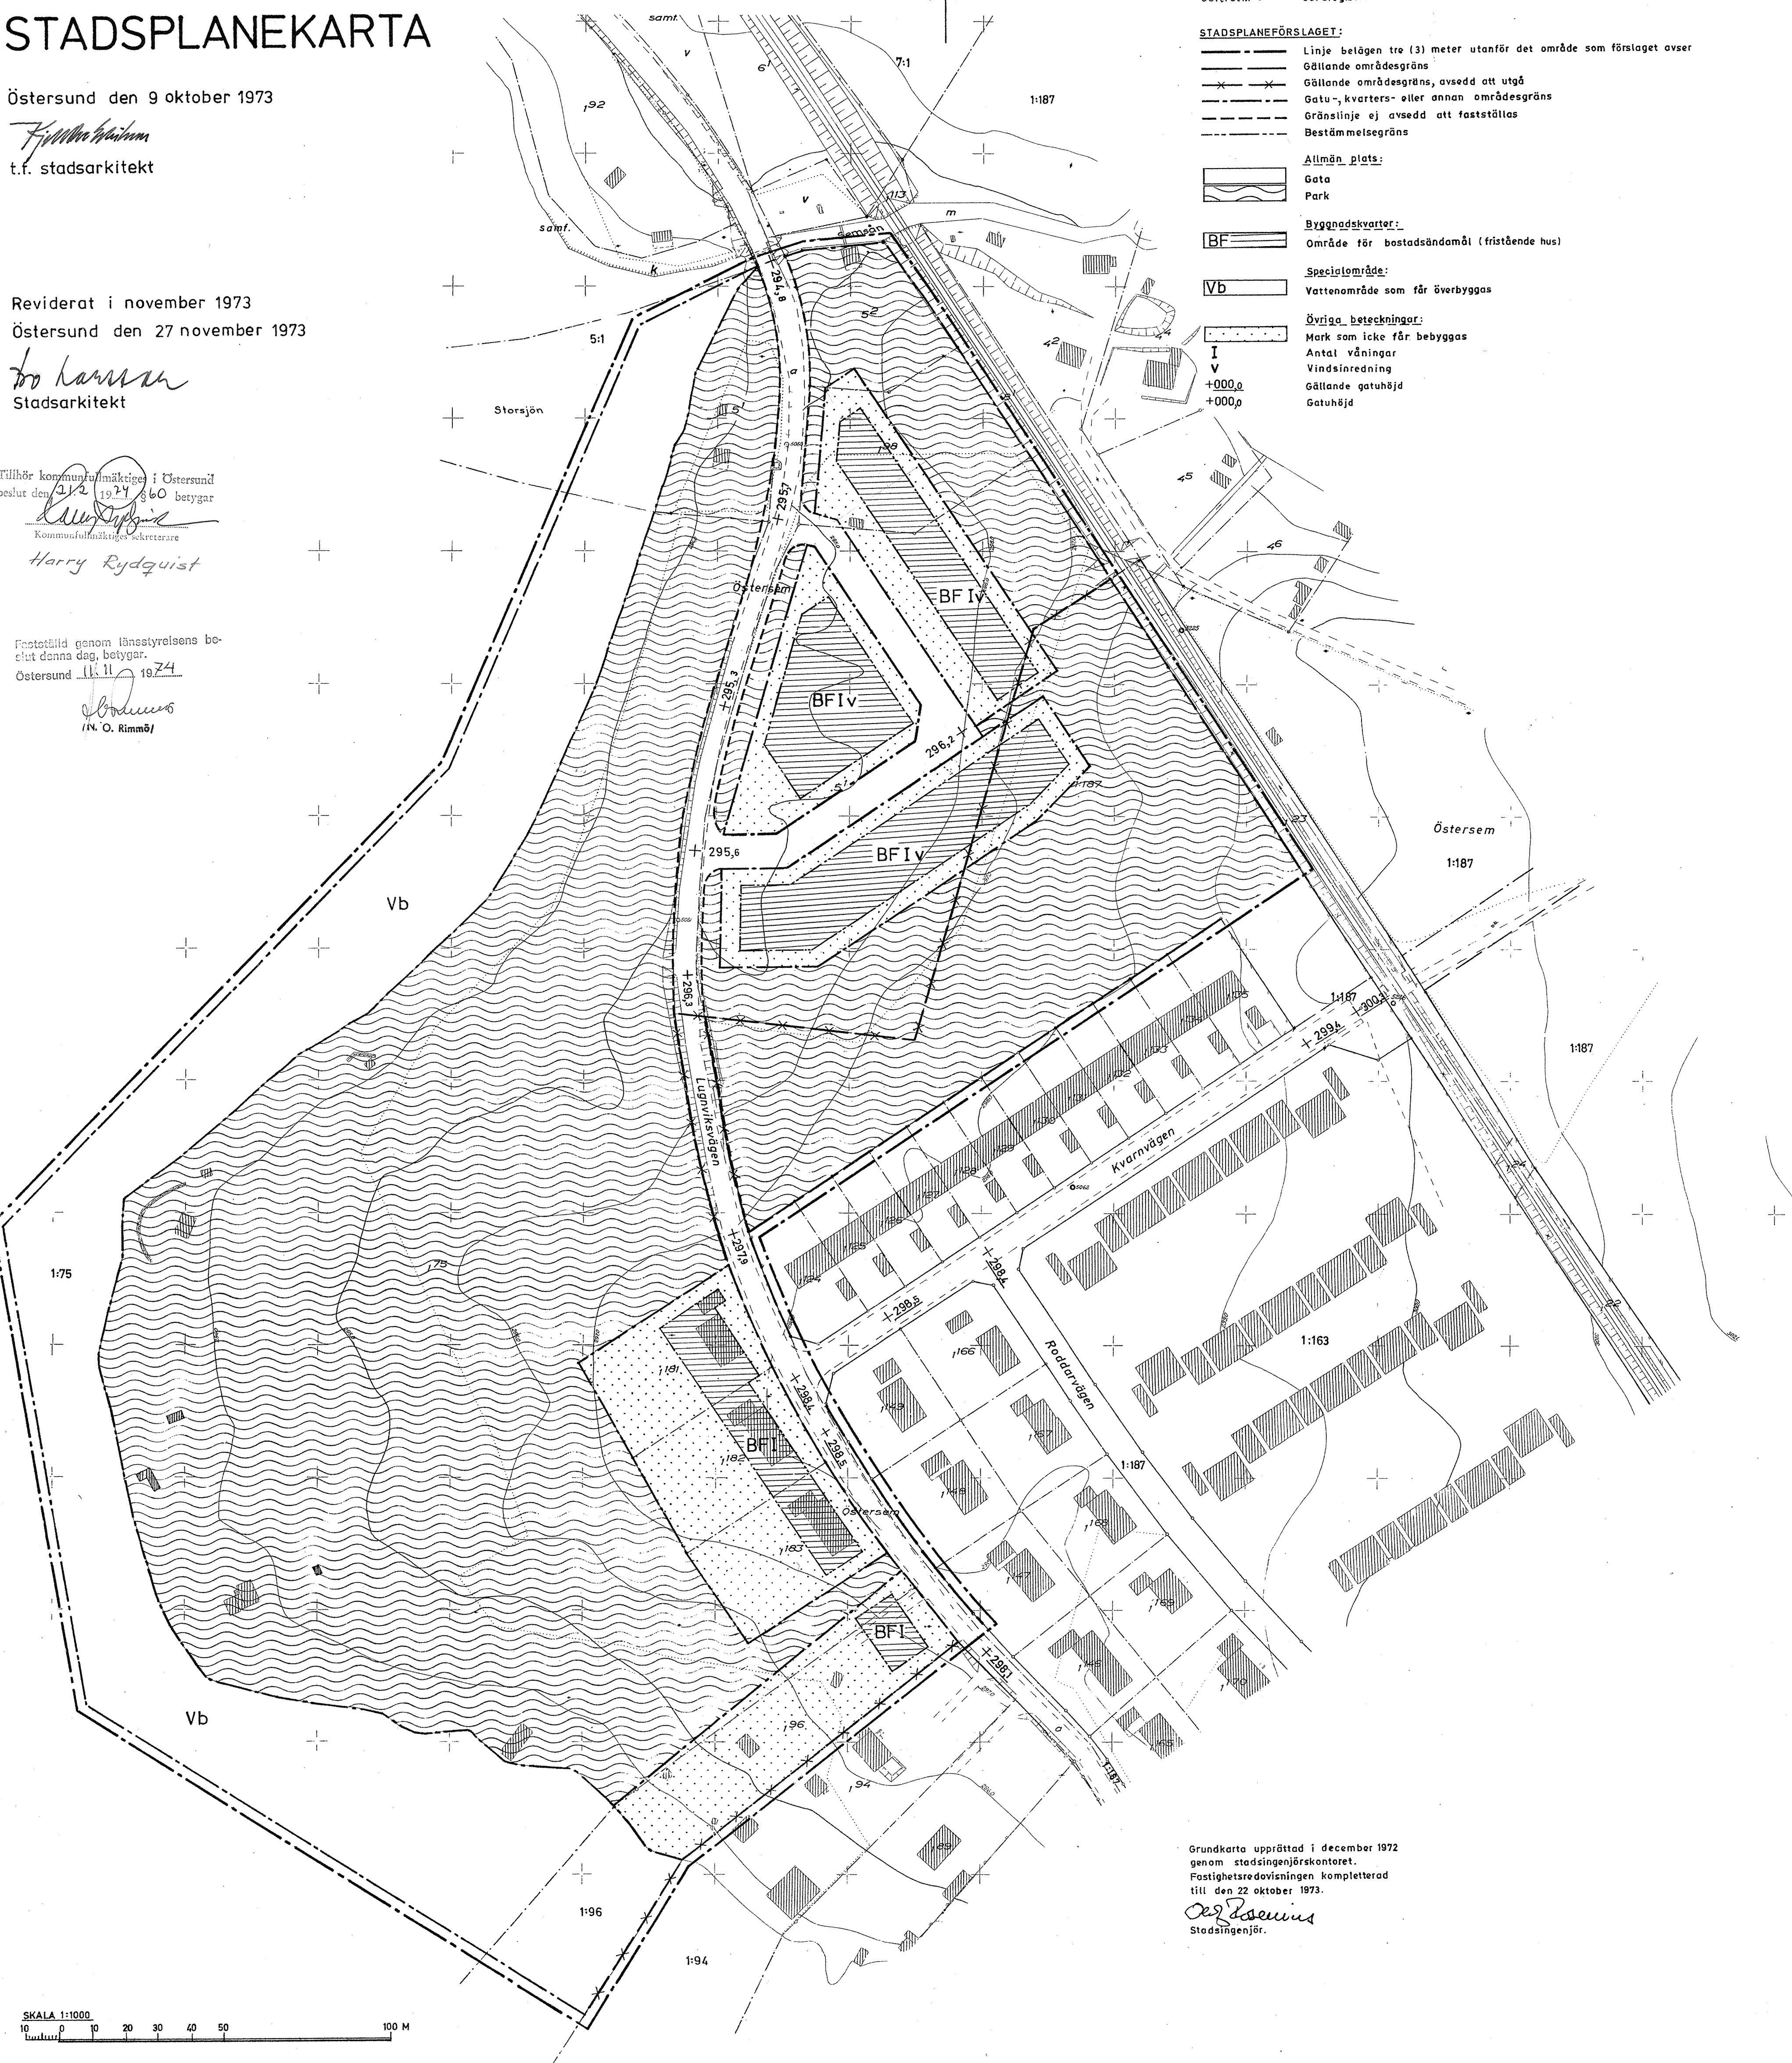

Grundkarta upprättad i december 1972
genom stadsingenjörskontoret.
Fasthetsredovisningen kompletterad
till den 22 oktober 1973.
O. Rimmö
Stadsingenjör.