


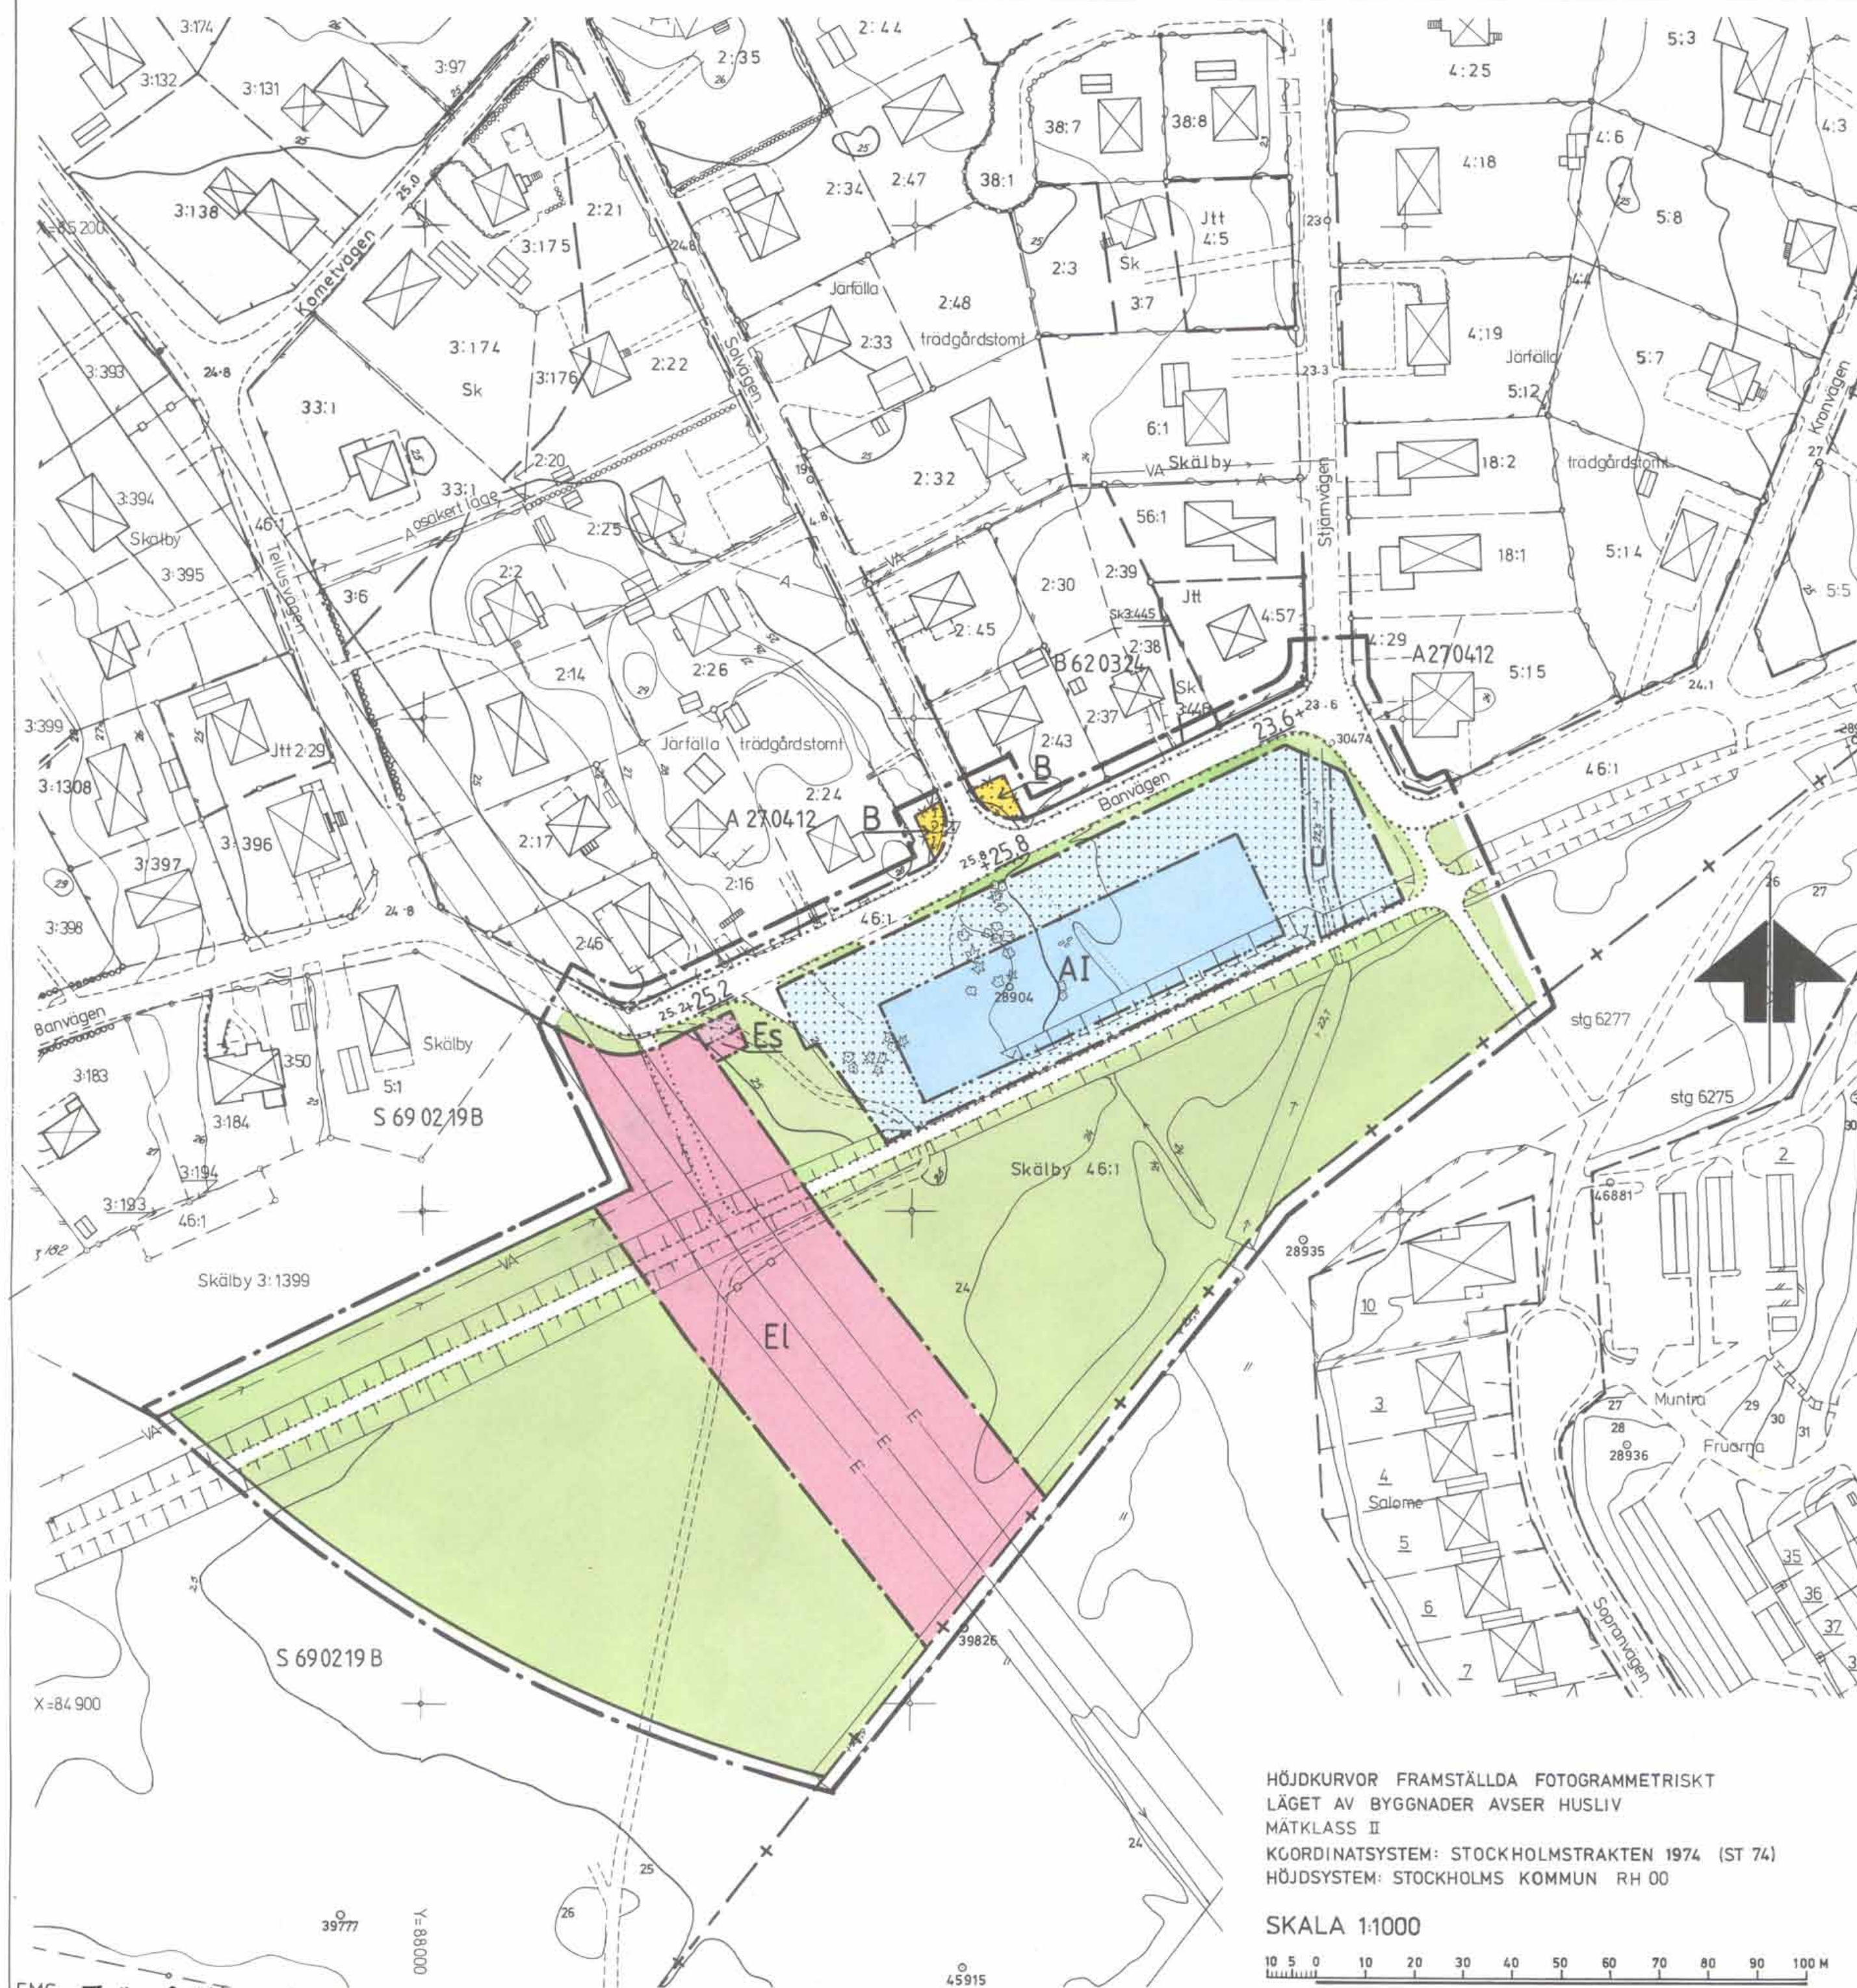

FÖRSLAG TILL STADSPLAN FÖR OMRÅDE VID BANVÄGEN I SKÄLBY (BARNSTUGA)

OMFATTANDE DEL AV
FASTIGHETEN SKÄLBY 46:1 I
JÄRFÄLLA KOMMUN, STOCKHOLMS LÄN
STADSARKITEKTKONTORET I JÄRFÄLLA

DEN 15 MAJ 1979

Tore Magni
TORE MAGNI
STADSARKITEKT

Birgit Lundberg
BIRGIT LUNDEBERG
PLANARKITEKT

BETECKNINGAR

STADSPLANEKARTA
GRÄNSER

Antagen av Järfälla kommunfullmäktige
den 26 november 1979 § 277
Sten Piehl

- Linje belägen 3 meter utanför det område förslaget avser
- Gällande områdesgräns
- Gällande områdesgräns avsedd att utgå
- Föreslagen områdes- resp. bestämmelsegräns
- Illustrationslinjer ej avsedda att fastställas

ALLMÄN PLATS

- Gatemark
- Parkmark

BYGGNADSKVARTER

- A Område för allmänt ändamål
- B Område för bostäder

SPECIALOMRÅDE

- El Skyddsområde för högspänningsledning
- Es Område för transformatorstation

ÖVRIGA BETECKNINGAR

- I Antal våningar
- Mark som ej får bebyggas
- +00,0 Gällande gathöjd
- u Mark tillgänglig för underjordiska ledningar

GRUNDKARTA UPPRÄTTAD DEN 11 Januari 1979

Sven-Inge Johansson
Sven-Inge Johansson
Byråingenjör

Rev den 8 maj 1979 §

GRUNDKARTA

- Gräns för fastighet med samma namn
- Fastighetsgräns
- Annan gräns (tex servitut)
- 1:23 1:23 Fastighetsbeteckning
- Byggnader
- Transformatorbyggnad
- Staket
- Häck
- Stenmur
- Stödmur
- Väg
- Slänt
- Dike
- Höjdskurvor
- Avvägd höjd
- Polygonpunkt
- Höjdfix
- Punkt i rutnät

- Träd
- Brunn
- Fornminnesområde
- Sankmark, åker resp äng

- Underjordiska ledningar:
- E Högspänningsledning, elkabel
- T Telekabel
- V Vattenledning
- A Avloppsledning
- VA Vatten- och avloppsledning i samma rörgrav
- F Fjärrvärmeledning
- Sk Skälby
- JH Järfälla trädgårdstomt
- stg Stadsaga

Kopieras likhet med originalet
bestyrkes i tjänsten:
[Signature]
M557
P 22/78 SY

HÖJDKURVOR FRAMSTÄLLDA FOTOGRAMMETRISKT
LÄGET AV BYGGNADER AVSER HUSLIV
MÄTKLASS II
KOORDINATSYSTEM: STOCKHOLMSTRAKTEN 1974 (ST 74)
HÖJDSYSTEM: STOCKHOLMS KOMMUN RH 00

SKALA 1:1000



EMS Järfälla 2393