
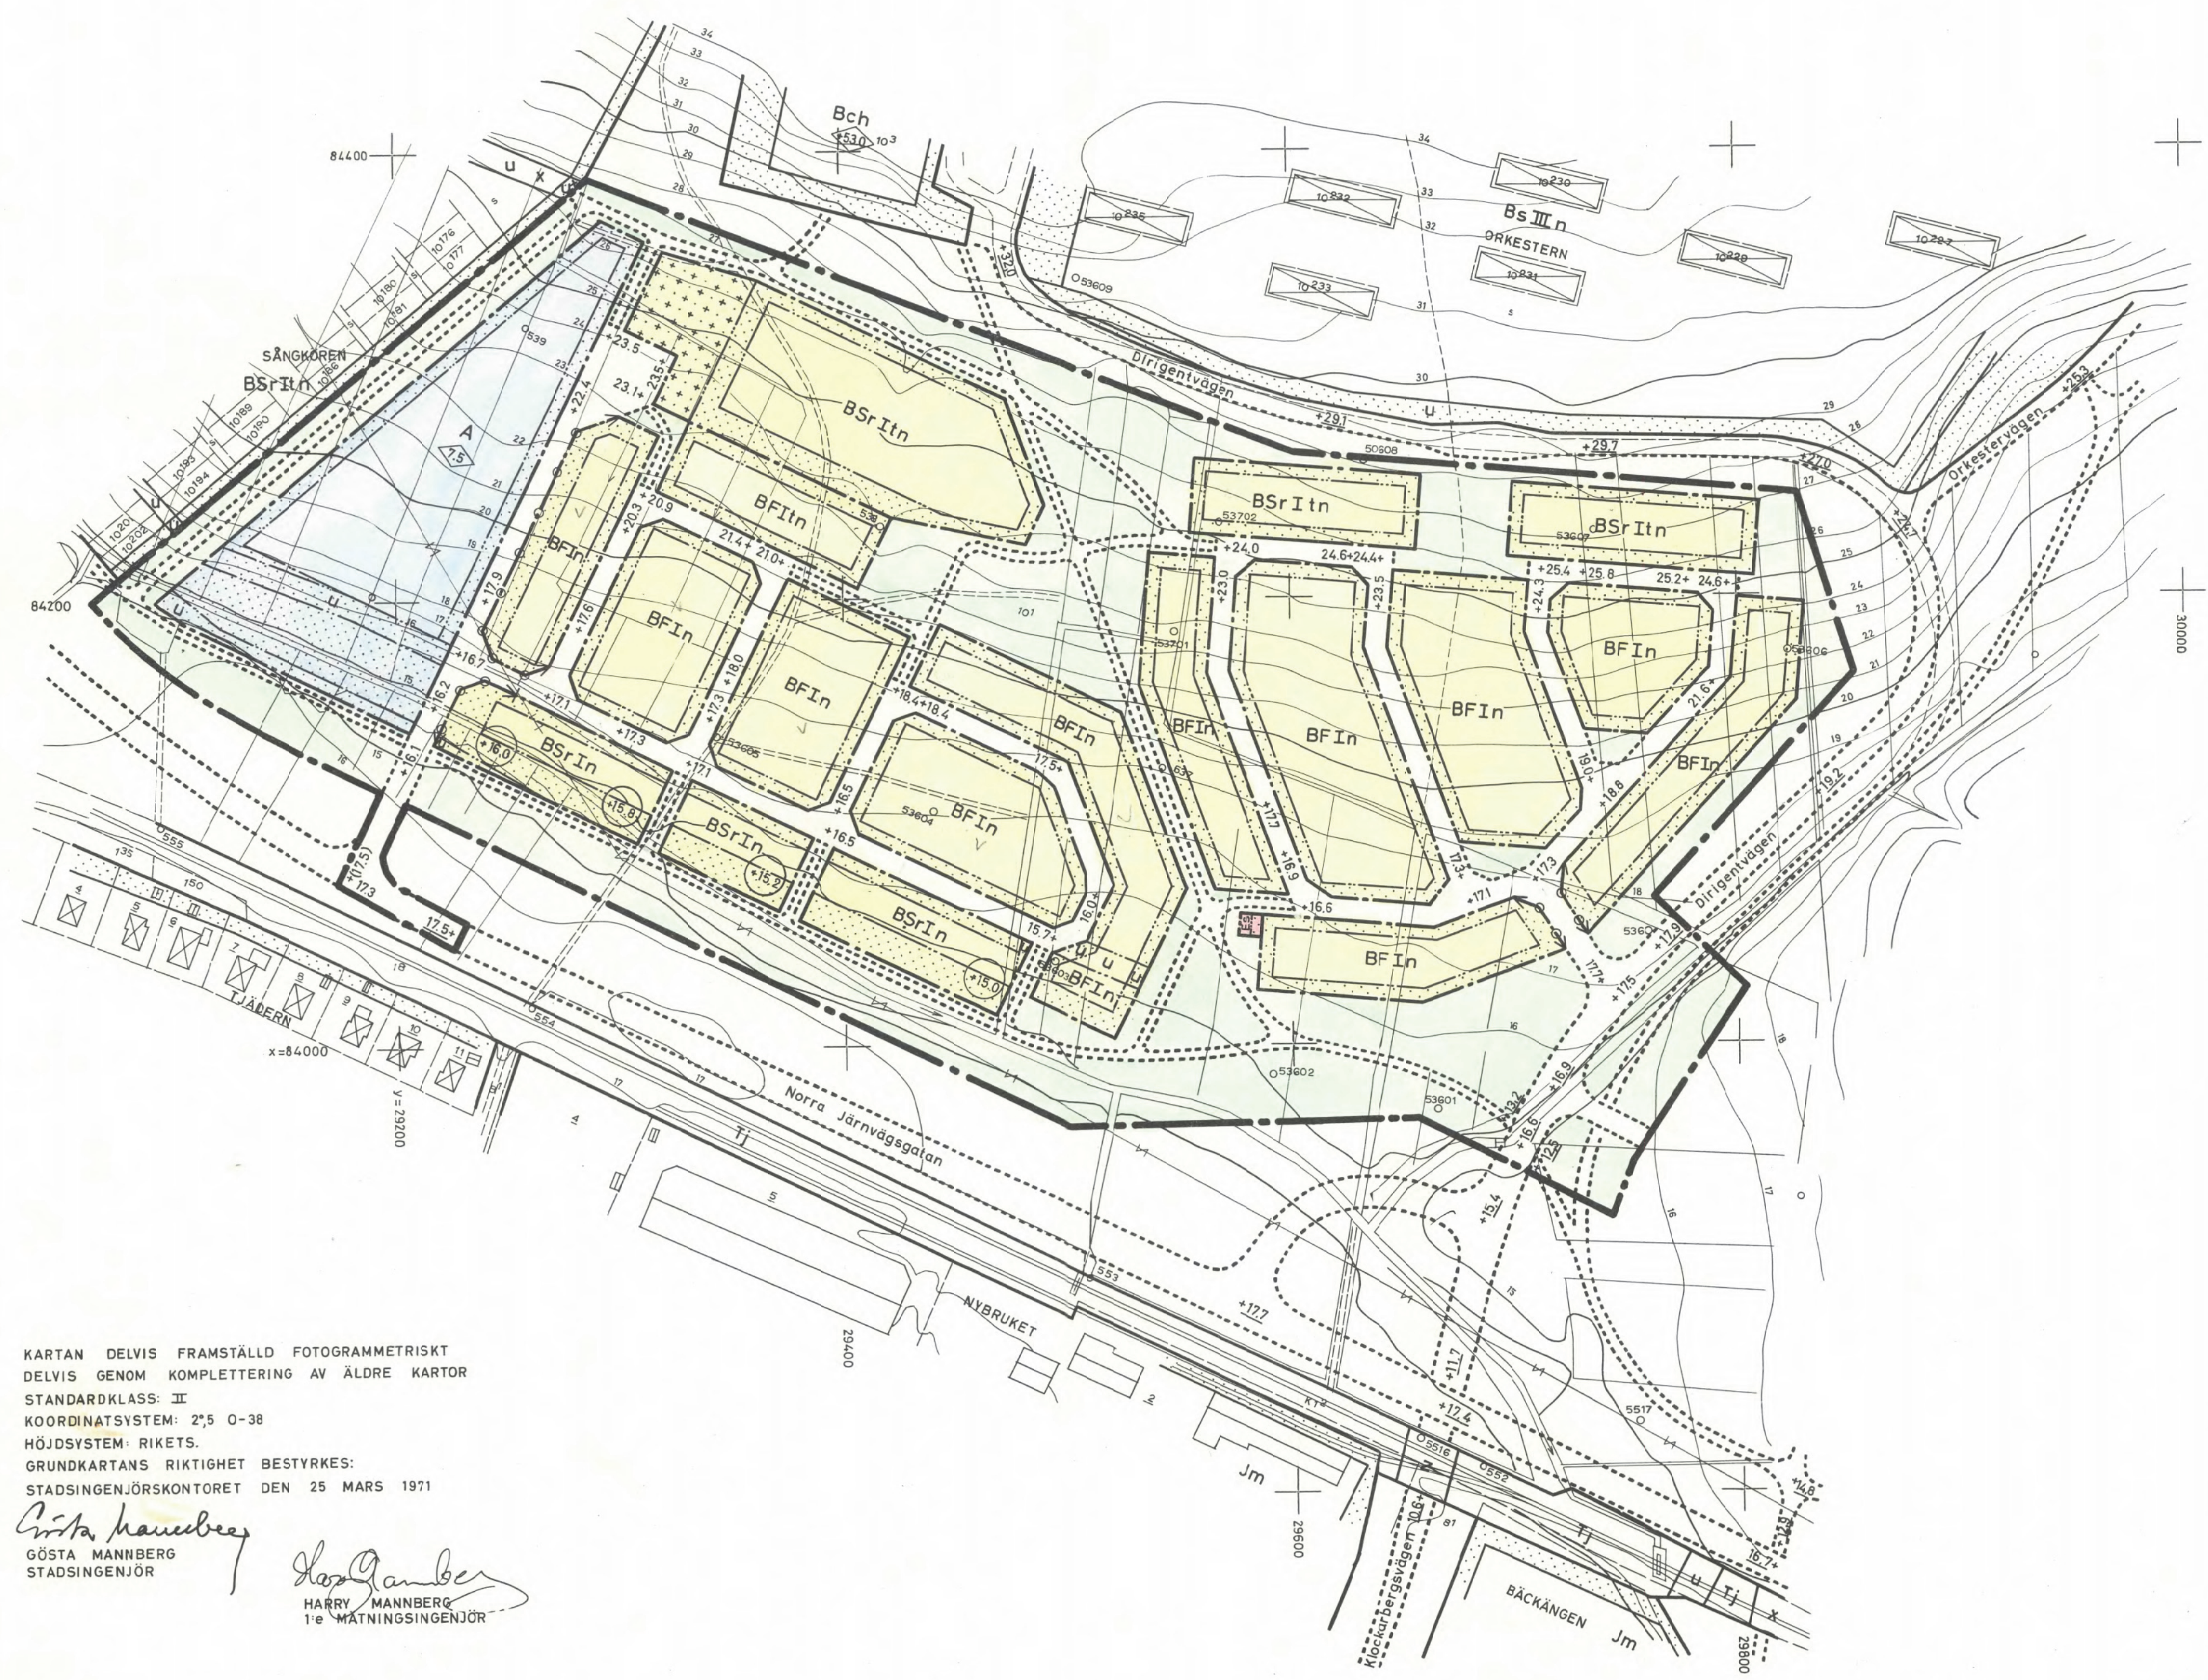


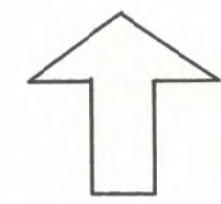

- BETECKNINGAR**
- GRUNDKARTA**
- Gräns för fastighet eller samfällt område
 - Väg
 - Huvud- resp. förrädsbyggnad
 - Elektrisk högsäddningsledning med stöd
 - Dike
 - Nivåkurvor i meter över kommunens nollplan
 - Polygonpunkt
 - Rutnätspunkt
 - Fastighetsbeteckningar

- STADSPLANEKARTA**
- A. GRÄNSBETECKNINGAR**
- Stadsplanegräns
 - Gällande områdes- och bestämmelsegräns
 - Kvarters- eller annan områdesgräns
 - Bestämmelsegräns
 - Gränslinje ej avsedd att fastställas
 - Förbud mot utfart

- B. OMRÅDESBETECKNINGAR**
- ALLMÄN PLATS**
- Gata
 - Park eller plantering

- BYGGNADSKVARTER**
- A Område för allmänt ändamål
 - BF Område för bostadsändamål, fristående hus
 - BSr Område för bostadsändamål, radhus eller kedjehus

- SPECIALOMRÅDE**
- SÄKERHETSOMRÅDE**
- Es Transformatorstation


- C. ÖVRIGA BETECKNINGAR**
- Mark som inte får bebyggas
 - Mark där garage och dylikt undantagsvis får uppföras
 - Mark tillgänglig för underjordiska ledningar
 - Antal våningar
 - Utöver angivet våningsantal får suterrängvåning anordnas
 - Utöver angivet våningsantal får vind icke inredas
 - Byggnadshöjd
 - Gällande gathöjd
 - Gällande gathöjd avsedd att utgå
 - Gathöjd
 - Annat markhöjd

Tillhör Byggnadsnämndens
i Skellefteå beslut den 10/5 1971
§ 41/4 betygar
Ex officio:
Lars Müller

Tillhör Kommunstyrelsens
beslut
den 17/6 1971 § 132
i tjänsten
[Signature]

Är 1971 den 24/11 fastställdas å
denna karta angivna ändring/utvidg-
ning av stadsplan, vil-
ket beslut jämlikt 180 § 3 st. byggnads-
lagen vunnit laga kraft; betygar Umeå
i länsstyrelsen-samaran.
Crim Frisberg

KARTAN DELVIS FRAMSTÄLLD FOTOGRAMMETRISKT
DELVIS GENOM KOMPLETTERING AV ÄLDRE KARTOR
STANDARDKLASS: II
KOORDINATSYSTEM: 2°5 0-38
HÖJDSYSTEM: RIKETS
GRUNDKARTANS RIKTIGHET BESTYRKES:
STADSINGENJÖRSKONTORET DEN 25 MARS 1971
Gösta Mannberg
GÖSTA MANNBERG
STADSINGENJÖR
Harry Mannberg
HARRY MANNBERG
1:e MÄTNINGSINGENJÖR

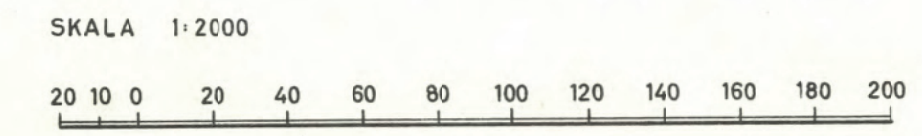

ALT. A

FÖRSLAG TILL ÄNDRING OCH UTVIDGNING AV STADSPLAN FÖR
SÖDRA DELEN AV PRÄSTBORDET 10¹ M.M. INOM
KOMMUNDELN SJUNGANDE DALEN I
SKELLEFTEÅ KOMMUN
VÄSTERBOTTENS LÄN

UMEÅ DEN 1 APRIL 1971
VAB VÄSTERBOTTENSKOMMUNERNAS
ARKITEKT- & BYGGNADSKONTOR
Torsten Holm *Bertil Lidén*
TORSTEN HOLM BERTIL LIDÉN
ARKITEKT SAR ARKITEKT SAR

2482K-P328/71
1971
26-70.16