


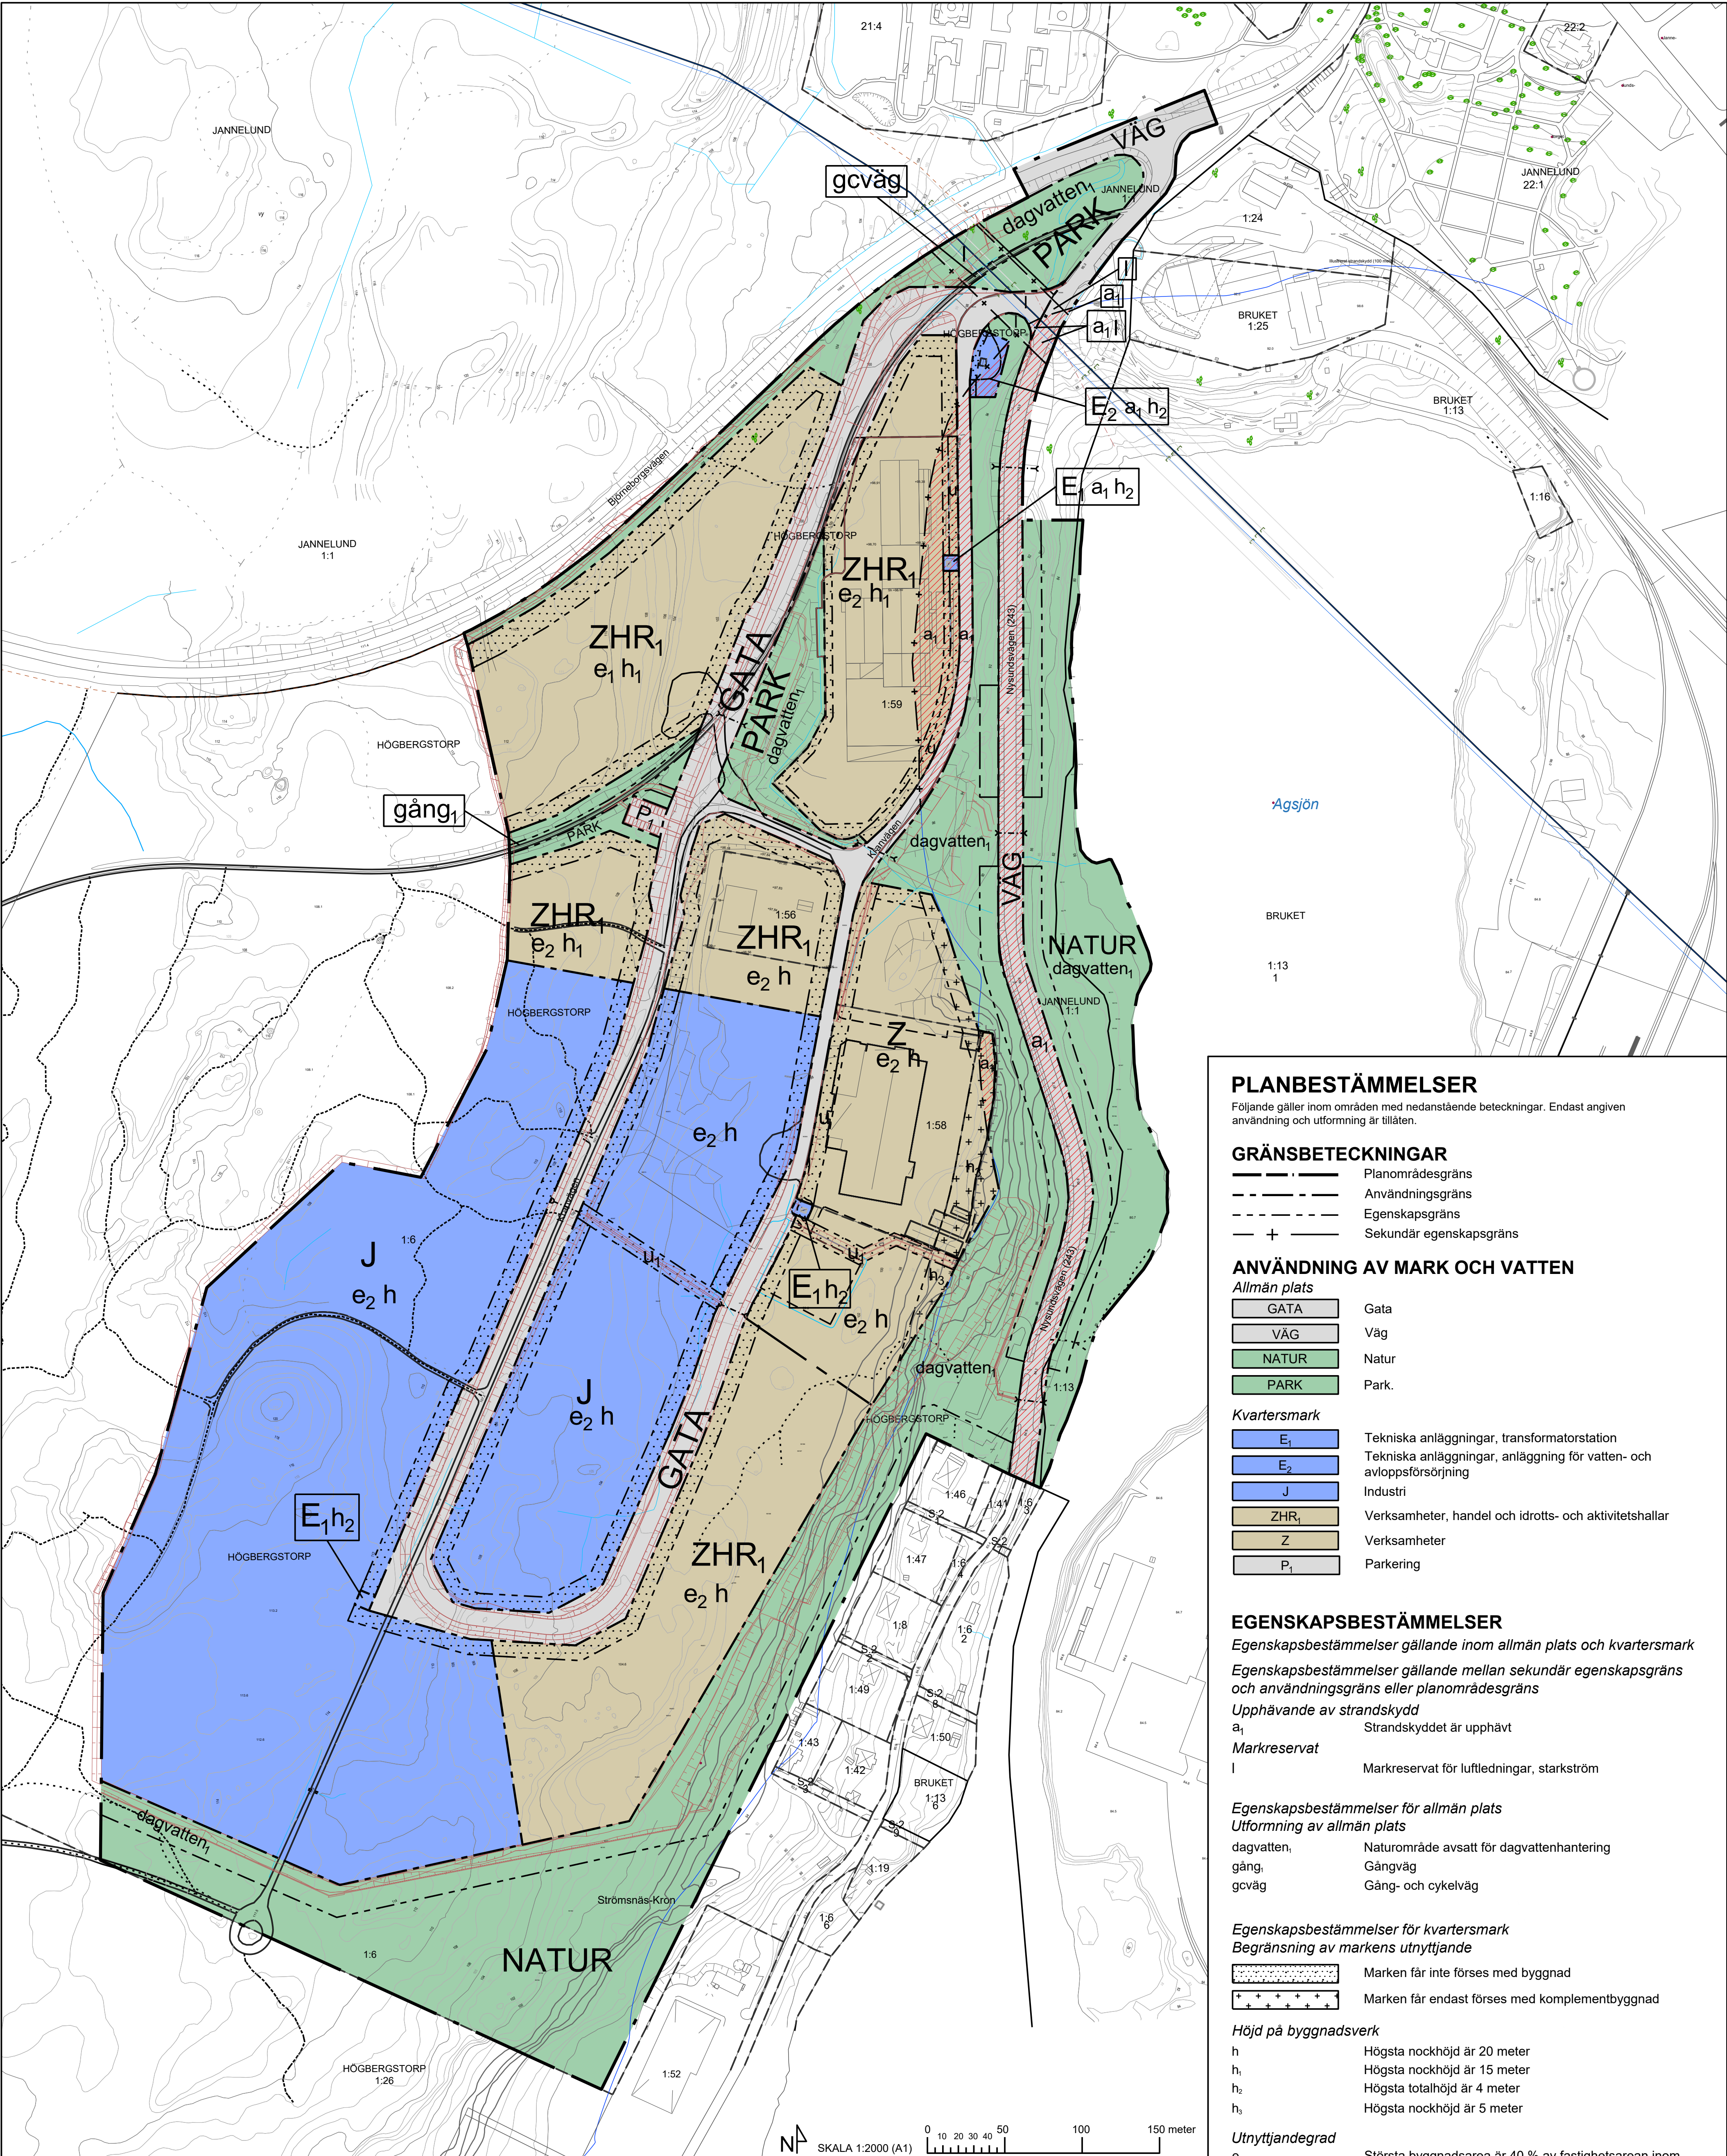

TECKENFÖRKLARING GRUNDKARTA			
	ANVÄNDN GRÄNS, PLANGRÄNS		KOORDINATER
	KVARTERSTRAKT		RUTNÄTSPUNKT
	TRAKTGRÄNS		FASTIGHETSGRÄNSBETECKNINGAR
	FASTIGHETSGRÄNS		BOFORS, MALLEN
	VÄG, KANTSTEN		TRAKTNAMN, KVARTERSNAMN
	LEDNINGSRÄTT		GATUNAMN
	Lr		
	Serv		
	STAKET		
	BOSTADSHUS, UTHUS		
	ALLMÄN BYGGNAD, KYRKA		
	INDUSTRIBYGGNAD		
	TRANSFORMATOR, SKÄRMTÅK		

X 27600
Y 79400

2.71 4

BOFORS, MALLEN

Karlskogavägen

KOORDINATSYSTEM SWEREF 99 15 00

HÖJDSYSTEM RH 2000

MÄTKLASS II

SKALA 1:2000 (A1)

Grundkartan hämtad från kommunens kartdatabas

LAGA KRAFT
UTOKAT PLANFÖRFRAGANDE PBL 2010:900

DETLJPLAN

Höbergstorp's industriområde -
Del av Höbergstorp 1:6 m fl.
DEGERFORS KOMMUN

D144

K-Konsult Karlskoga 2022-10-01

ANTAGANDE
2024-03-25, KF § 19

LAGA KRAFT
2024-04-23

Bosse Björk, planarkitekt

PLANBESTÄMMELSER

Följande gäller inom områden med nedanstående beteckningar. Endast angiven användning och utformning är tillåten.

GRÄNSBETECKNINGAR

Planområdesgräns

Användningsgräns

Egenskapsgräns

Sekundär eigendomsgräns

ANVÄNDNING AV MARK OCH VATTEN

Allmän plats

GATA

GataVÄGNATURPARK

Kvartersmark

E₁E₂JZHR₁ZP₁

EGENSKAPSBESTÄMMELSER

Egenskapsbestämmelser gällande inom allmän plats och kvartersmark

Egenskapsbestämmelser gällande mellan sekundär eigendomsgräns och användningsgräns eller planområdesgräns

Upphävande av strandskydd

a₁

Markreservat

I

Egenskapsbestämmelser för allmän plats

Utformning av allmän plats

dagvatten,

gång,

gcväg

Egenskapsbestämmelser för kvartersmark

Begränsning av markens utnyttjande

Höjd på byggnadsverk

h

h₁h₂h₃

Utnyttjandegrad

e₁e₂

Markreservat

u

u₁

GENOMFÖRANDETID

Genomförandetiden är 5 år från den dag detaljplanen får laga kraft

Illustrationer