


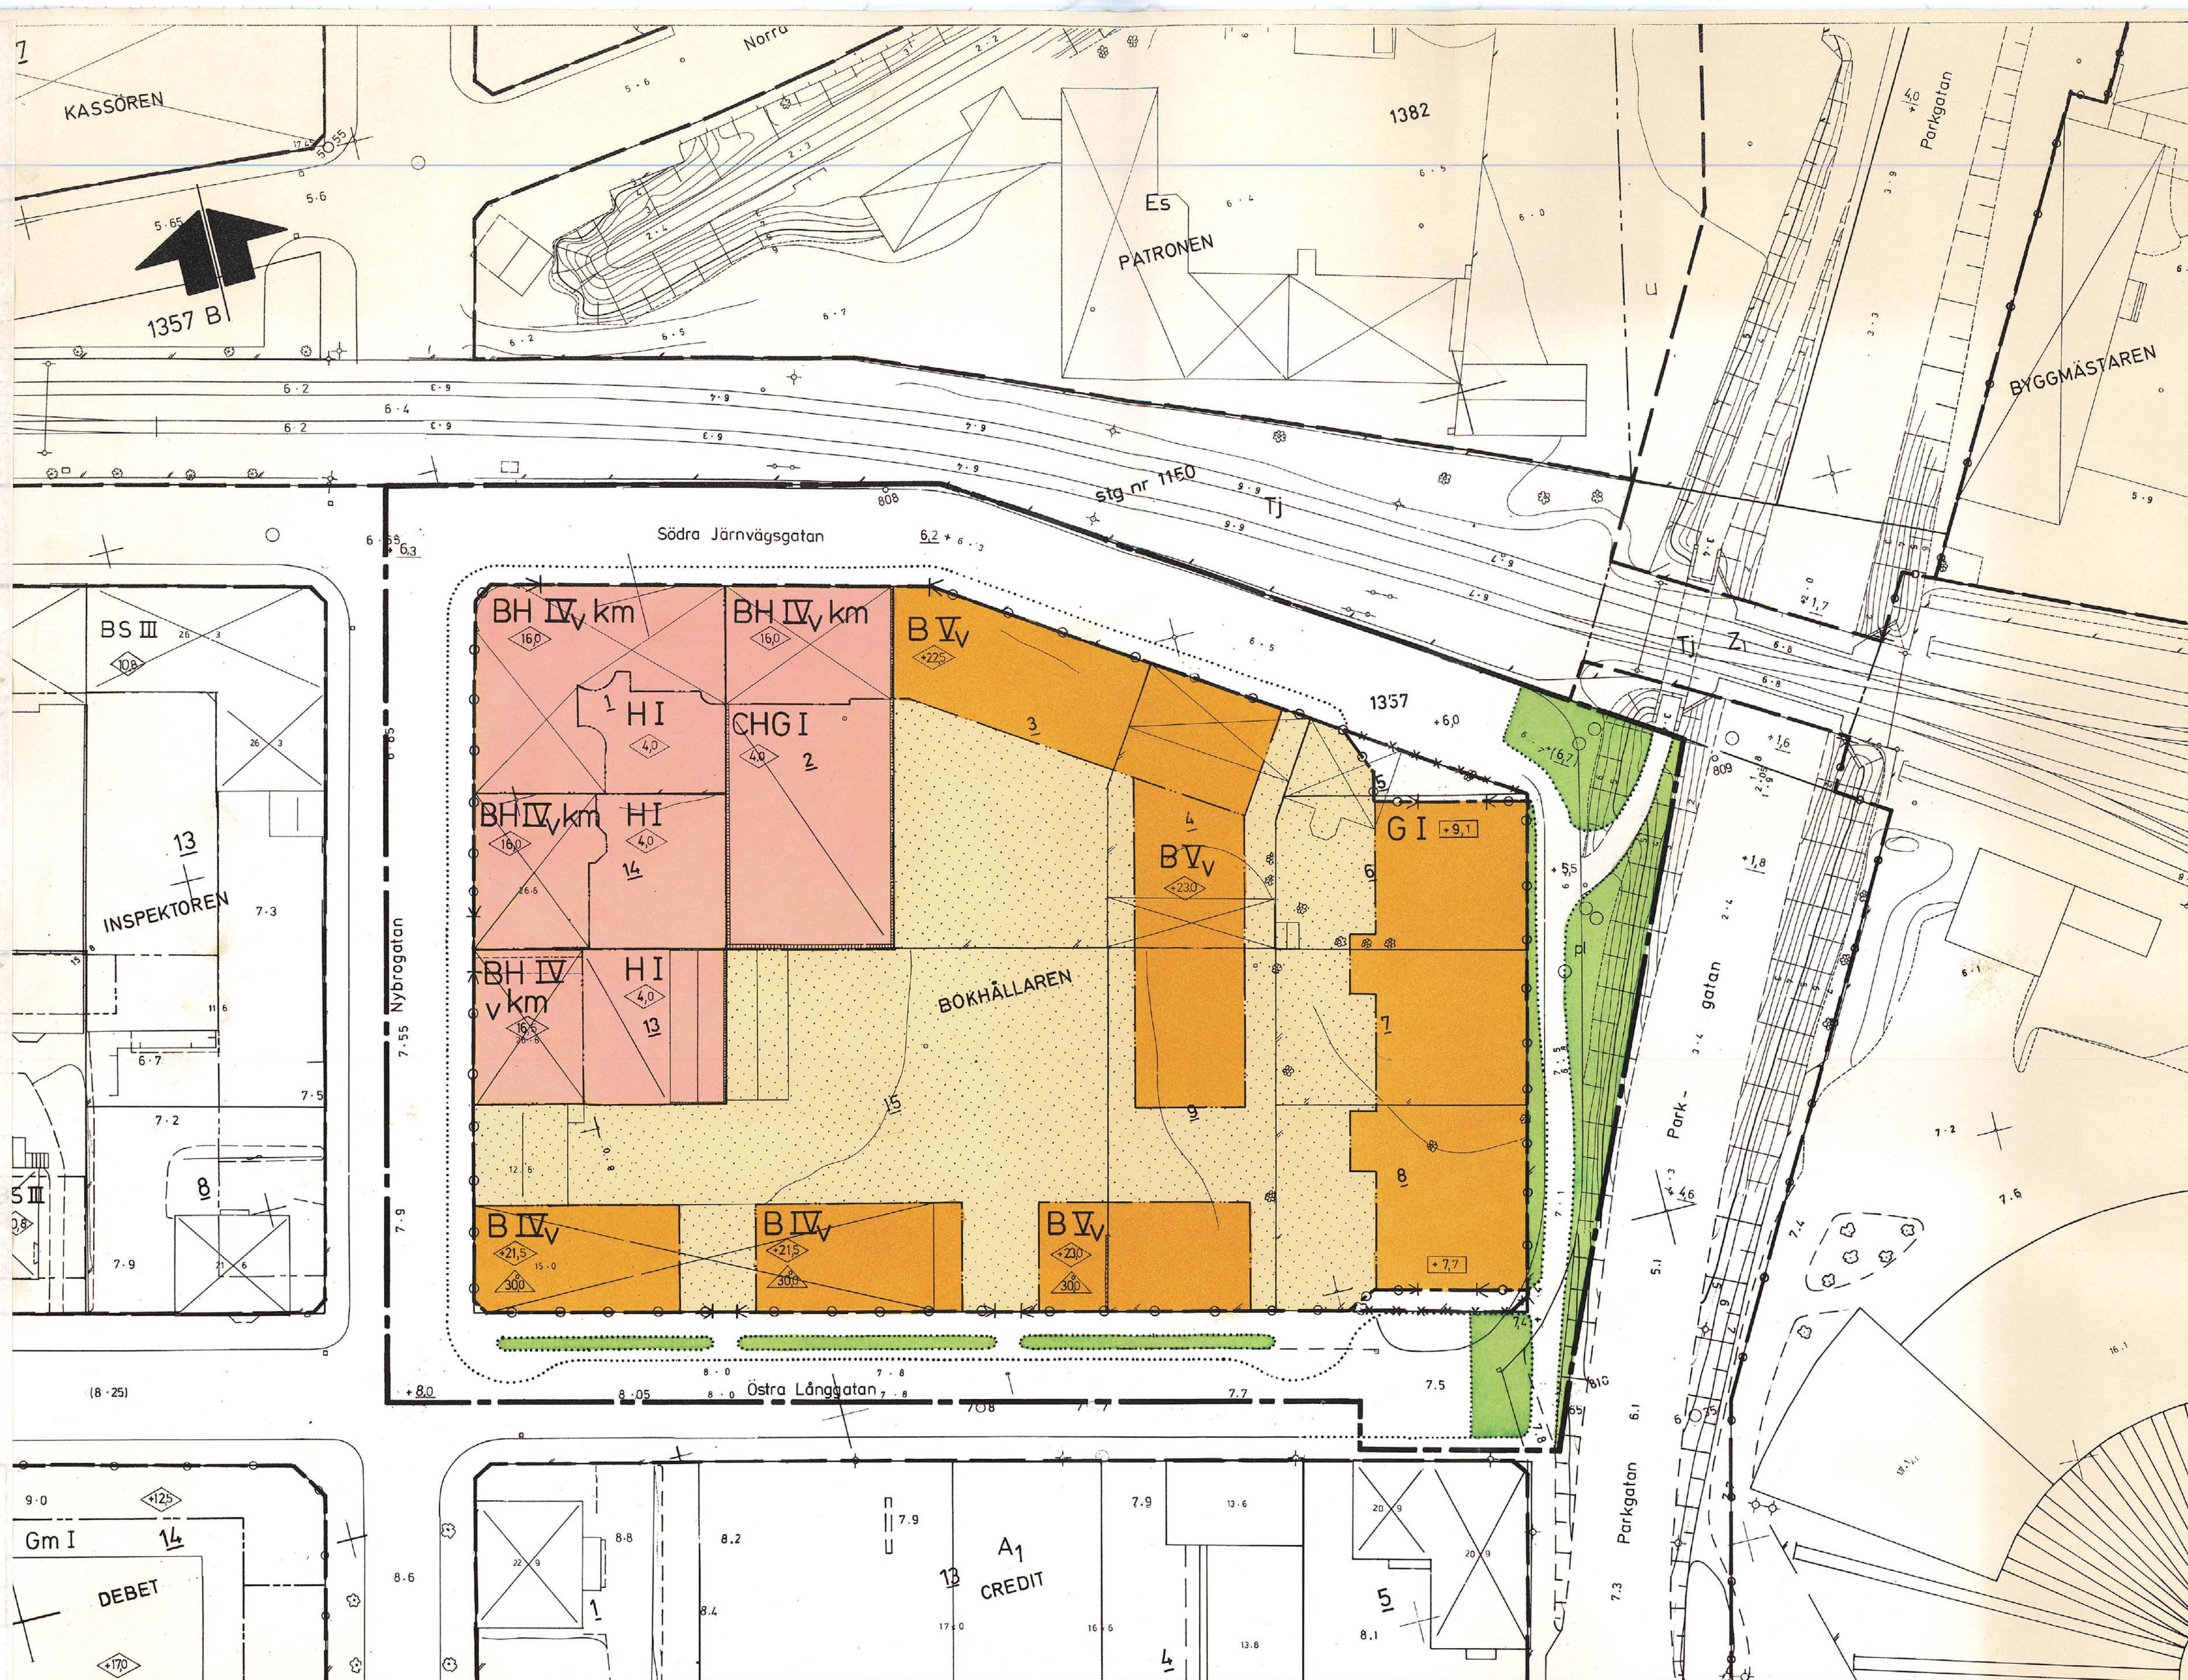

BETECKNINGAR

Grundkartan

- Fastighetsgräns
- Byggnader
- Trottoarkant
- Avvägd gathöjd
- Stenmur
- Slätt
- Träd
- Nivåkurvor
- Kvarternamn
- Tomtnummer
- Stadsögonummer
- Polygonpunkt
- Rutnätpunkt
- Brunn

Stadsplanekartan

Gränsbeteckningar

- Stadsplanegräns
- Gällande områdesgräns avsedd att bibehållas
- Gällande områdesgräns avsedd att utgå
- Områdesgräns
- Bestämelsegräns
- Områdesgräns från vilken mindre avvikelser i vissa fall får göras

Områdesbeteckningar

Allmän plats

- Gata eller torg
- Park eller plantering

Byggnadskvarter

- Bostäder
- Bostäder och handel
- Garage
- Handel m.m.

Övriga beteckningar avsedda att fastställas

- Mark som inte får bebyggas
- Gällande gathöjd
- Gathöjd
- Antal våningar
- Befintlig byggnads yttre kulturhistoriskt och miljömässigt värdefullt
- Vindsinredning
- Byggnadshöjd
- Byggnadshöjd räknad från grundkartans nollplan
- Taklutning, maximal vinkel
- Högsta höjd på garageplan i förhållande till grundkartans nollplan
- Uttartsförbud. Tvärsäck med pil markerar förbudets slut.

Grundkartan är upprättad av stadsingenjörskontoret år 1971 genom fotogrammetrisk mätning. Mätclass II. Höjdsystem lokalt Sundsvall. Koordinatsystem lokalt system Sundsvall 0 gon. Inom kommunalt fastighetsregisterområde. Sundsvall 1982-04-29.

Ingemar Rösblad
INGEMAR RÖSBLAD
stadsingenjör

Kv BOKHÅLLAREN
STENSTADEN, SUNDSVALLS KOMMUN.
FÖRSLAG TILL ÄNDRING AV STADSPLAN.
UPPRÄTTAT PÅ STADSBYGGNADSKONTORET 1982-06-08.

Lars Rimpfors
LARS RIMFORS
stadsbyggnadschef

Antages:

Förslaget antaget av kommunfullmäktige i Sundsvall 1982-11-22 nr 5, bemyndigat tjänsten:

Sten Zackari
STEN ZACKARI
sekreterare

Fastställs:

1983-03-10 fastställde länsstyrelsen i Västerbottens län denna ändring av stadsplan. Beslutet har vunnit laga kraft. Härtill utskickat 1983-04-13 Birgitta Kinnberg 2281-P83/0310-1

Bestyrkes:

Kontrollat och godkänt av:
Stadsbygnadschefen 1983-05-05
Blagum
K. Blagum

SKALA 1:400.

10 5 0 10 20 30 40m

Expeditionen

Förv.-pl.