PLANKARTA

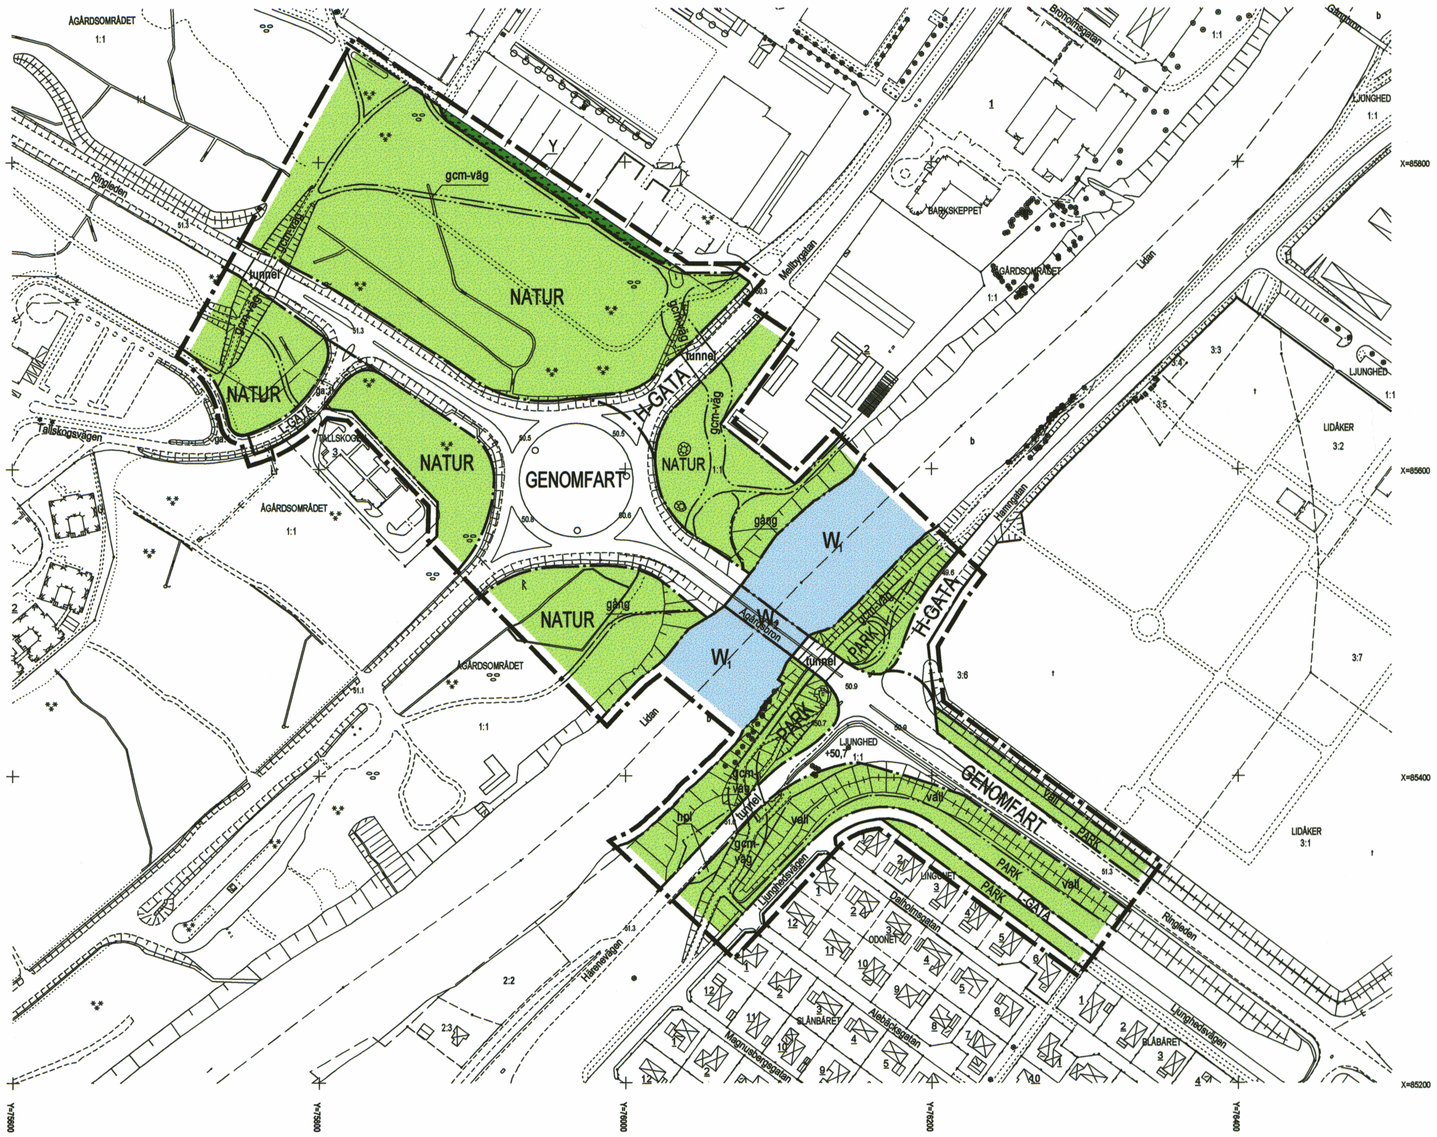

Grundkartan är upprättad efter koordinatsystem 5 gon V 1938, rikets kartsystem 1950, Lidköping 1949-1951, mätklass II. Rikets höjdsystem -1900.
Grundkartan är ett utdrag från kommunens kartdatabas upprättad av Gatukontorets Mätningsenhet enligt TFA med lokala avvikelser.

PLANBESTÄMMELSER

Följande gäller inom områden med nedanstående beteckningar. Där beteckning saknas gäller bestämmelsen inom hela planområdet. Endast angiven användning och utformning är tillåten.

GRÄNSBETECKNINGAR

- Linje ritad 6 meter utanför planområdets gräns
- Användningsgräns
- Egenskapsgräns

ANVÄNDNING AV MARK OCH VATTEN

Allmänna platser

GENOMFART	Gata som ingår i huvudnätet
H-GATA	Gata som ingår i huvudnätet
L-GATA	Gata som ingår i lokalnätet
PARK	Anlagd park
NATUR	Naturområde

Kvartersmark

Y	Idrott

Vattenområden

W_1	Öppet vattenområde
W_2	Öppet vattenområde som får överbyggas med bro med en segelfrihöjd på minst 5,5 m

UTFORMNING AV ALLMÄNNA PLATSER

+000.0	Föreskriven höjd över nollplanet
tunnel	Gång-, cykel- och mopedtunnel
gcm-väg	Gång-, cykel- och mopedväg
gång	Gångväg
vall	Bullervall
hpl	Busshållplats

BEGRÄNSNING AV MARKENS BEBYGGANDE

Marken får inte bebyggas

ADMINISTRATIVA BESTÄMMELSER

Genomförandetiden slutar 5 år efter det att planen vunnit laga kraft.

GRUNDKARTANS BETECKNINGAR

	Fastighetsgräns
	Traktgräns
0000, 0	Fastighetsbeteckning
0:00	Fastighetsbeteckning.
	Byggnader, fasadlinjer redovisade
	Byggnader, takens begränsningslinjer redovisade
	Staket
	Häck
	Slänt
	Väg
	Gångstig
	Gata
	Kantsten
	Vattendrag
	Bäck
	Dike
	Ägoslagsgräns
	Lövskog
	Barrskog
	Träd
	Strandlinje
000.0	Avvägd höjd
	Rutnätspunkt
	Fornminne

LIDKÖPINGS KOMMUN
STADSBYGGNADSKONTORET
"för en vacker och levande stad och bygd"

Detaljplan för Ljunghedsrondellen del av Ljunghed 1:1 och Ågårdsområdet 1:1 Lidköpings kommun

Upprättad i februari 2001

Beslutsdatum	
En godkännande	2001-05-19 §79
Antagande KF	2001-06-13 §74
Lagakraftvinnande	2001-07-12

Kjell Larsson
stadsarkitekt

Bengt-Göran Nilsson
stadsplaneingenjör

Gabriella Köhler
stadsplaneingenjör

297

Skala 1:2000

0 20 40 60 80 100 200 300