Förslag till ändring av stadsplanen för kvarteren

KARLAVAGNEN och NEPTUNUS m.fl.

(Saneringen av del av innerstaden)

inom västra området av

SÖDERTÄLJE

med tillhörande stadsplanebestämmelser jämte beskrivning upprättat av Fritz Voigt Arkitektkontor AB Södertälje i samarbete med Södertälje stads stadsplanekontor

ÅR 1962

Södertälje den 14 november 1962.

Fritz Voigt
Arkitekt SAR

Gunnar Påhlman
Stadplanearkitekt

Reviderat den 16 januari 1963.

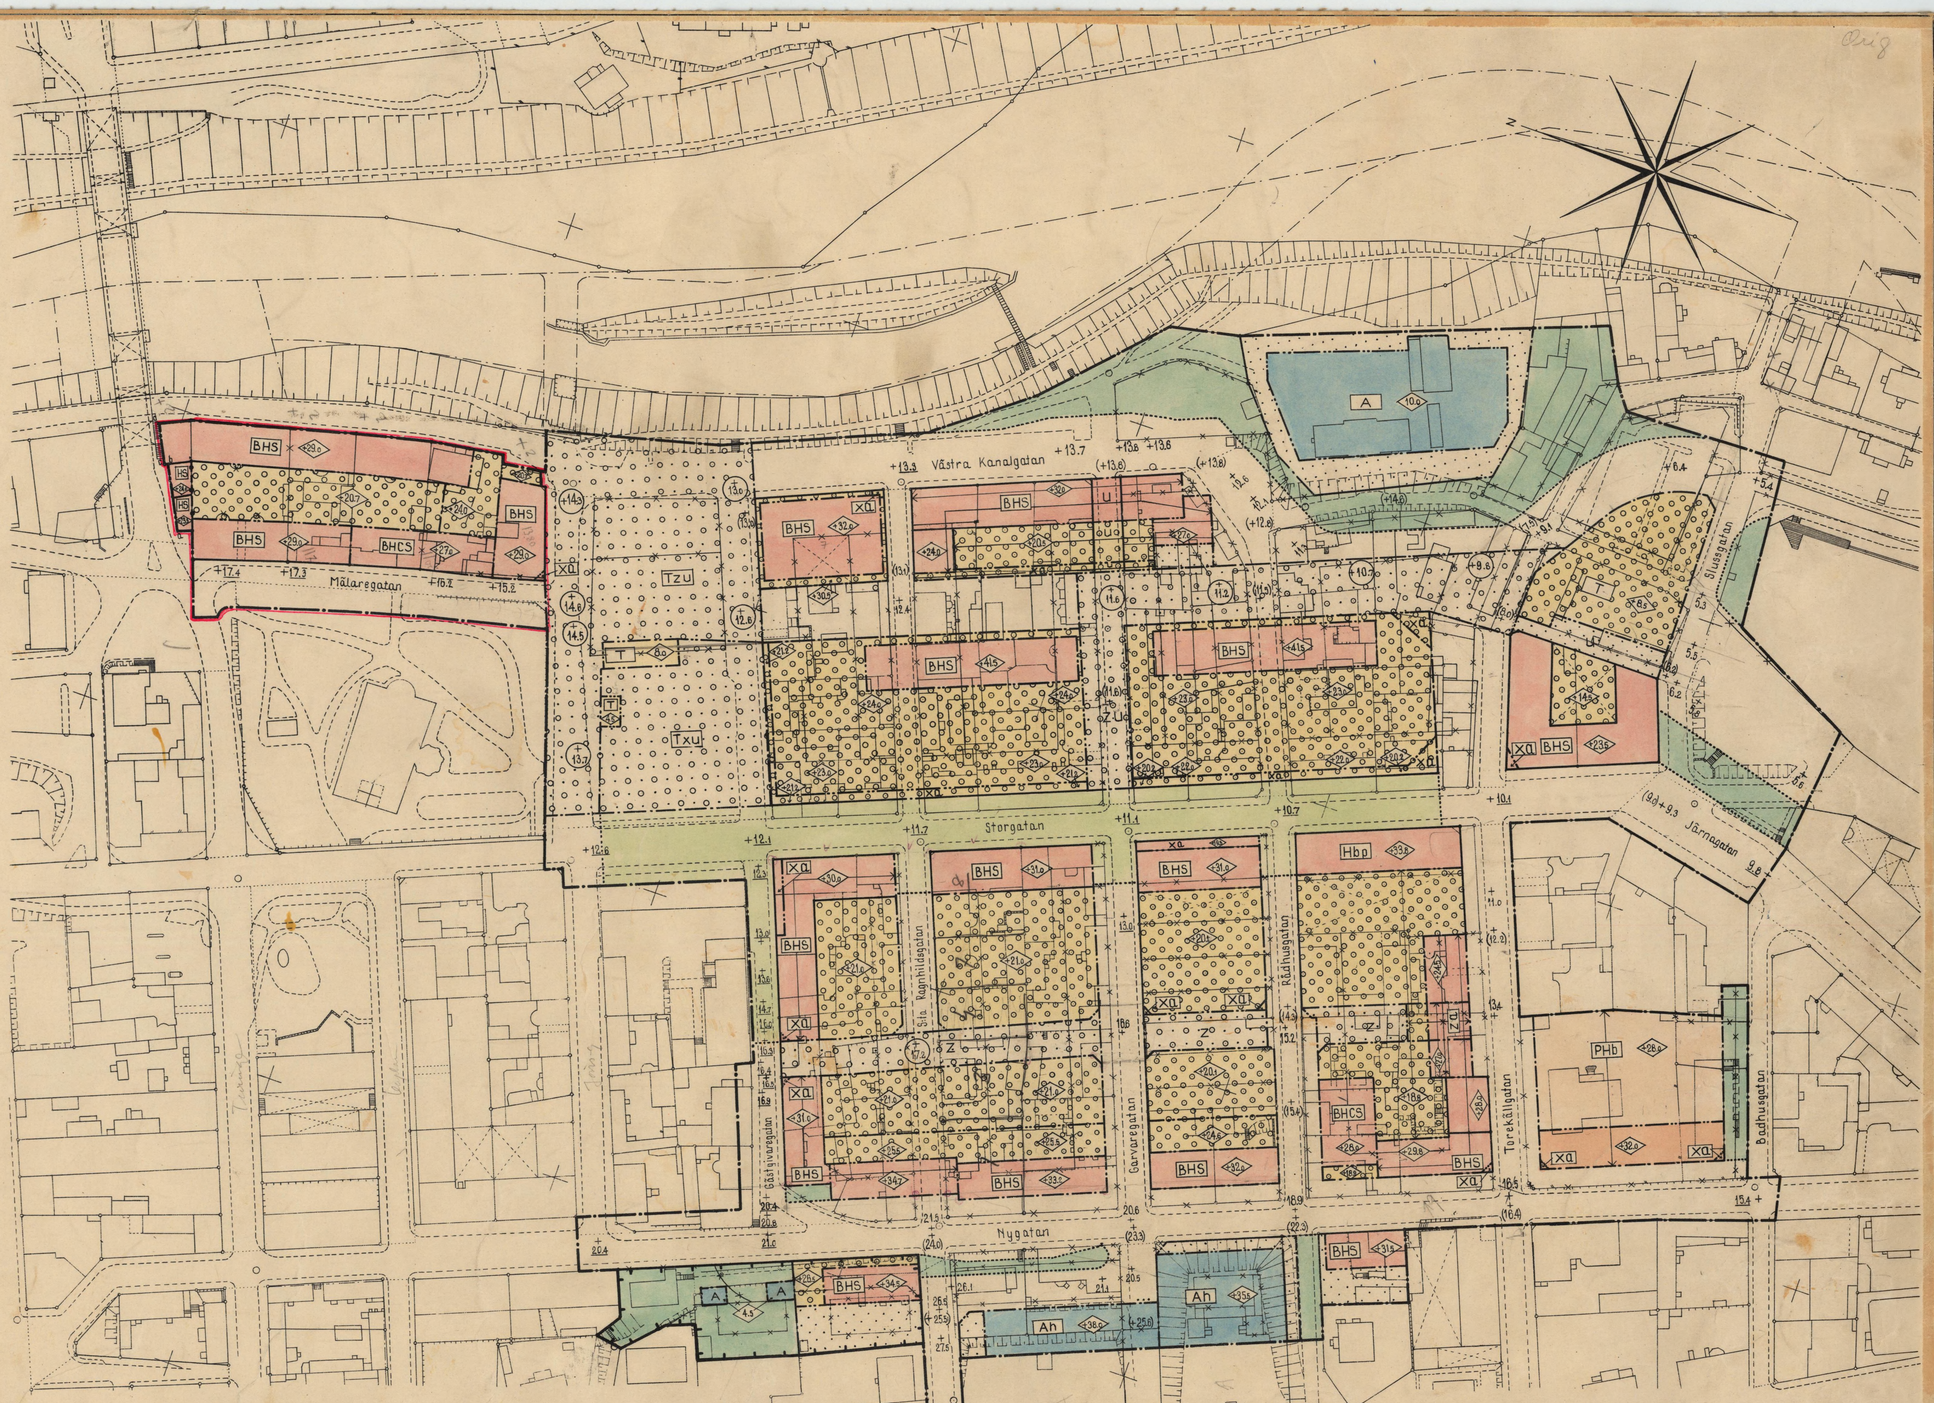

BETECKNINGAR TILL STADSPLANEKARTAN:

- Stadsplanegräns
- Gällande områdes- och bestämmelsegräns
- Gällande områdes- och bestämmelsegräns, avsedd att utgå
- Gatu- kvarters- och annan områdesgräns
- Bestämmelsegräns
- Fönsterrätt
- Gränslinje ej avsedd att fastställas

- Gata eller torg
- Park eller plantering
- A — Område för allmänt ändamål
- Ah — Område för allmänt och enskilt ändamål
- BH — Område för bostads- och handelsändamål
- H — Område för handelsändamål
- BHC — Område för bostads- och handelsändamål samt för samlings- och föreningslokaler
- Hbp — Område för handels- bostads- och parkeringsändamål
- PHb — Område för parkerings- handels- och bostadsändamål
- S — Sammanbyggda hus
- T — Trafikområde
- Mark som icke får bebyggas
- Överbyggd gård och annan terrassbyggnad
- Mark för byggnad under markplanet

- U — Mark tillgänglig för underjordiska ledningar
- X — Mark tillgänglig för allmän gångtrafik
- Xa — Mark under överbyggnad tillgänglig för allmän gångtrafik (hörnavskärning eller arkad)
- Z — Mark tillgänglig för allmän gatutrafik
- Za — Mark under överbyggnad tillgänglig för allmän gatutrafik (gatuport)

- +0.0 — Gällande gatuhöjd
- (+0.0) — Gällande gatuhöjd avsedd att utgå
- +0.0 — Gatuhöjd
- (+0.0) — Annan markhöjd
- 0.0 — Byggnadshöjd
- 0.0 — Byggnadshöjd över stadens nollplan
- a-b, b-c, c-d — Förbud mot gång eller körtrafik

I Kungl. Majts beslut angiven linje:

Linje omslutande det område, vilket föreslås undantaget från fastställelse
Södertälje den 11 februari 1963

Gunnar Påhlman
Stadsplanearkitekt

Antaget av Stadsfullmäktige i Södertälje den 25.2 1963 § 49, betygas
ex officio

Nils Dahlström

Tillhör Kungl. Majts beslut den 6 december 1963.
(undantag se Kungl. Majts beslut)
Stockholm i Kommunikationsdepartementet
Ex officio:

Obs! Undantaget ej antagandet.

Skala 1:1000

10 0 10 20 30 40 50 100 150 m.

23
01781K-P

341

341C

61/3