

Förslag till ändrad stadsplan för del av KVARTERET SILEN SÖDERTÄLJE STAD


med kompletterande stadsplanebestämmelser
reviderat på stadsplanekontoret
i Södertälje.

SÖDERTÄLJE DEN 1 JULI 1949

FRITZ VOIGT
STADSPLANEARKITEKT

BETECKNINGAR:

- +— Linje belägen tre meter utanför det område, som förslaget avser.
- Gällande områdesgräns avsedd att bibehållas.
- *- Gällande områdesgräns avsedd att utgå.
- Föreslagen ny områdesgräns.
- - - Gräns mellan områden med olika stadsplanebestämmelser.
- Beteckning rörande förtärrätt enligt § 11 i stadsplanebestämmelserna.
- - - Planteringsgräns, icke avsedd att fastställas.
- Gatuumråde.
- Område, som icke får bebyggas.
- B Område, avsett för bostadsändamål.
- H Område, avsett för handels- och hantverksändamål.
- S Område, avsett för byggnader, sammanbyggda i gräns till grannfastighet.
- ◇ För byggnad tillåten högsta höjd över stadens nollplan enligt § 4 i stadsplanebestämmelserna.
- a-b, c-d Förbud mot gång- eller körtrafik enligt § 10 i stadsplanebestämmelserna.
- + 0.0 Gällande gatuhöjd över stadens nollplan, avsedd att bibehållas.
- + (0.0) Gällande gatuhöjd över stadens nollplan, avsedd att utgå.
- + 0.0 Föreslagen ny gatuhöjd över stadens nollplan.
- Zb Gatuumråde, som får överbyggas med gatubro enligt § 12 i stadsplanebestämmelserna.

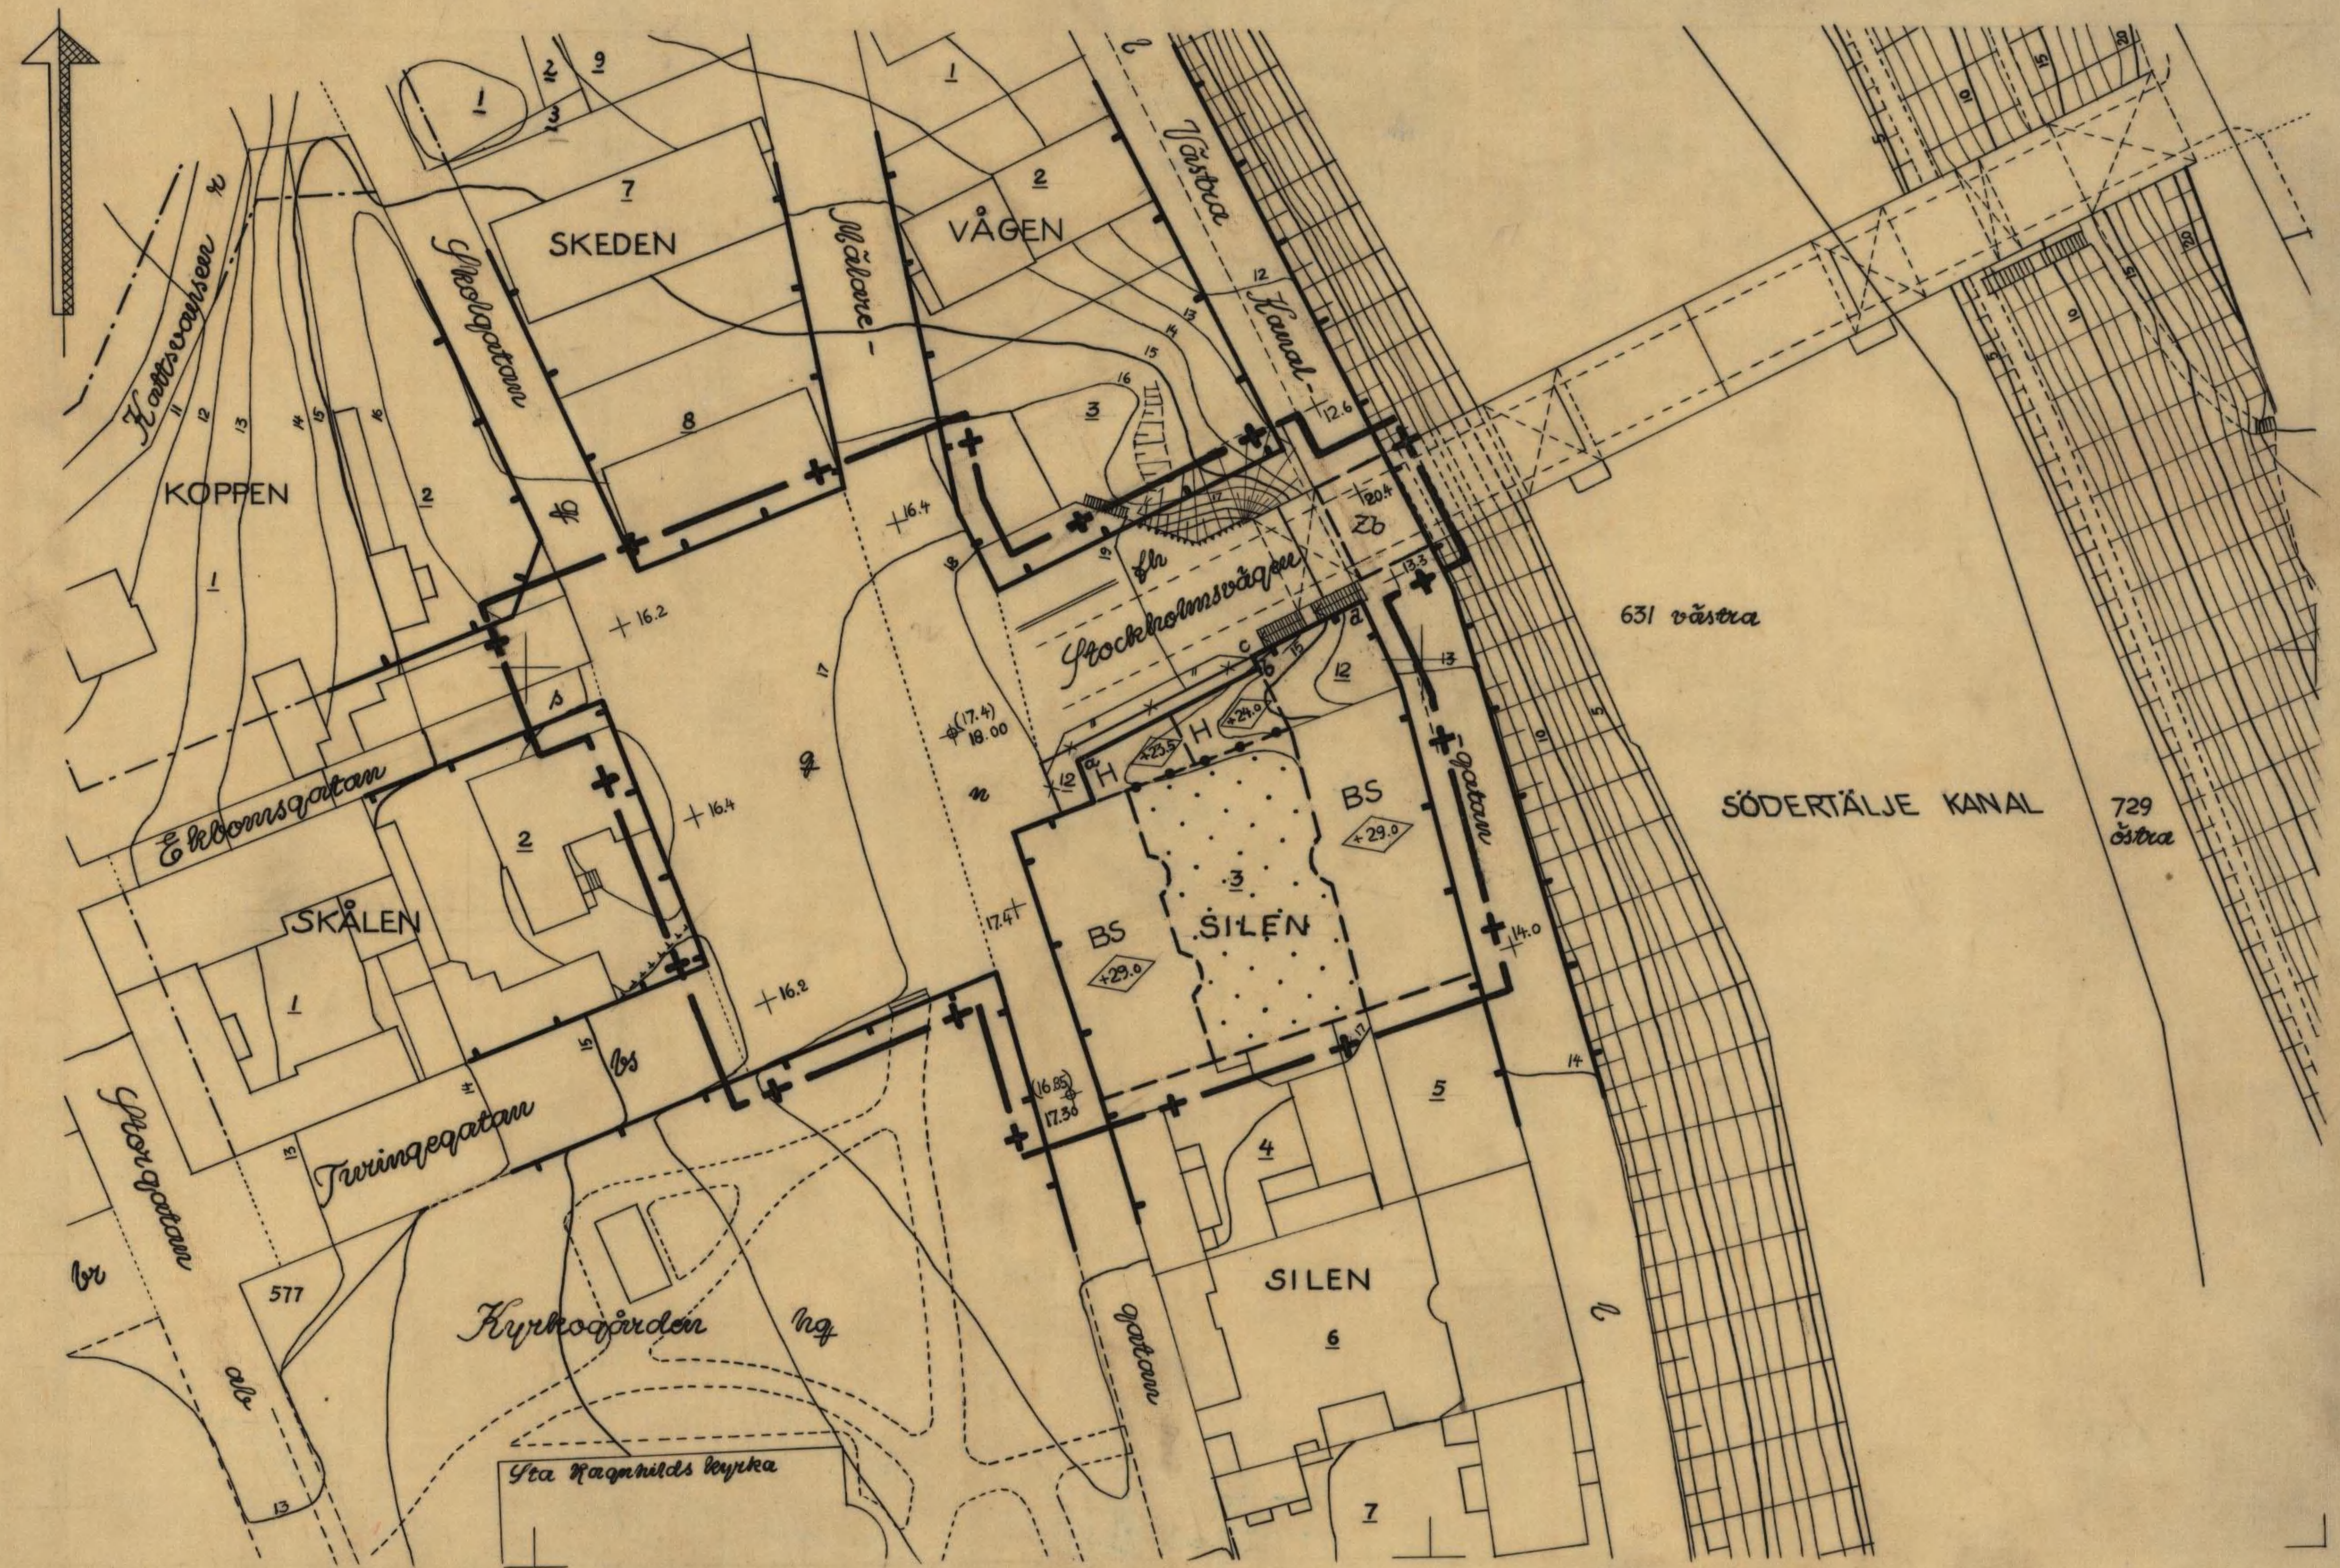

BETECKNINGAR TILL GRUNDKARTAN:

- Gällande fastighetsgräns.
- 2 Gällande tomtnummer.
- Befintlig byggnad.
- # Nivåkurvor 1 meters ekvidistans. 0-plan = Stockholms slussströskel.
- - - Gällande stadsplanelinje.
- ||||| Skärning.
- Gatubro (klaffbro).
- Stödmur.
- Trappa.

Grundkartans riktighet intygas:
Södertälje den 1 juli 1949.

Nat. Nyström
Stadsingenjör


År 1949 den 23 november
fastställdes denna ändring av stadsplan
på sätt Kungl. Maj:ts be-
fattningshavandes beslut samma dag
närmare utvisar; bebyggelse, Stockholm
landskansliet som ovan.
På tjänstens vägnar:

H. L. Nyström

Antaget av Byggnadsnämnden i Södertälje
den 11/10 1949 enligt Stadfullmäktiges i
Södertälje beslut den 17.12.1947 (stadsf. prot.
1947 § 335)

ex officio:

46
1950
117
A

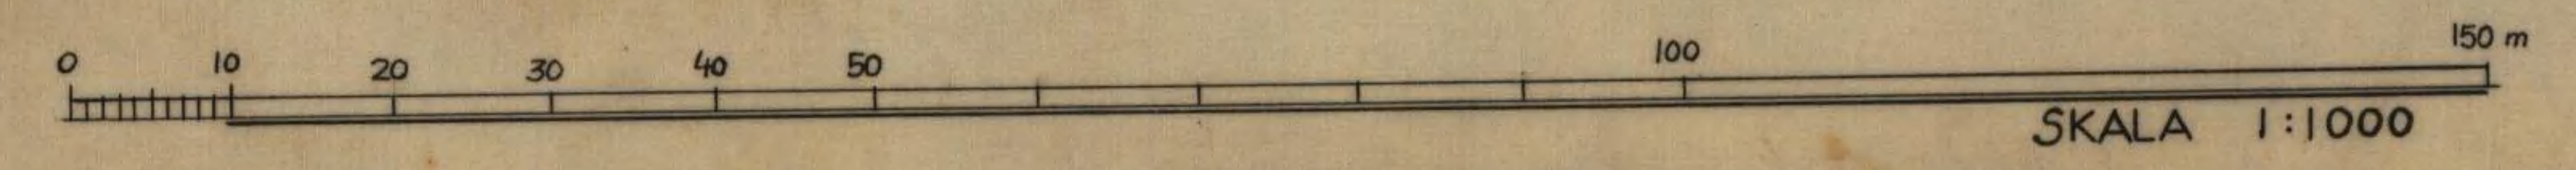

SKALA 1:1000