

FÖRSLAG TILL ÄNDRING AV STADSPLAN FÖR 27:e KV BYGGMÄSTAREN M.FL Å ÖSTER I NYKÖPING, NYKÖPINGS KOMMUN.

UPPRÄTTAT PÅ STADSPLANEKONTORET 1981-11-19.

ANN-KRISTIN BERG
ANN-KRISTIN BERG
PLANARKITEKT

SKALA 1:1000

BYGGNADSNÄMNDENS
BESLUT
1982-01-28 § 15

ANTAGEN AV
KOMMUNFULLMÄKTIGE
1982-04-06 § 97

HOLGER BERGMAN
HOLGER BERGMAN
KF:s ORDFÖRANDE

FASTSTÄLLD AV
LÄNSSTYRELSEN
1982-07-12

BESTYRKES
I TJÄNSTEN

Ann-Kristin Berg
ANN-KRISTIN BERG
PLANARKITEKT

BETECKNINGSBESKRIVNING ENL. LANTMÄTERISTYRELSENS FÖRESKRIFTER 1969

GRUNDKARTAN UPPRÄTTAD I JULI 1976 GENOM SAMMANSTÄLLNING OCH FÖR-
MINSKNING AV 1966 ÅRS PRIMÄRKARTA I SKALA 1:400. FLYGHÖJD 900 M. MÄTKLASS II
KOORDINAT- OCH PROJEKTIONSSYSTEM 25GON V.1938. HÖJDSYSTEM "NYKÖPINGS STADS".
FASTIGHETSREDOVISNINGEN HÄNFÖR SIG TILL 1976-07-26 L.NR 272/76. RIT 2.
BYGGNADERNAS BEGRÄNSNINGSLINJER UTGÖRES AV TAKENS YTTRE KANTER.

Lars Nettelbladt
LARS NETTELBLADT
STADSINGENJÖR

Benny Claesson
BENNY CLAESON
KARTEKNIKER

REVIDERAD 1980-12-30. L.NR 487/80. *1/80*
FASTIGHETSINDELNING REVIDERAD 1981-10-21. L.NR 228/81. *1/81*

GRÄNSBETECKNINGAR

- STADSPLANEGRÄNS. RITAD 3 METER UTANFÖR PLANOMRÅDET
- GÄLLANDE OMRÅDESGRÄNS AVSEDD ATT BEHÅLLAS
- GÄLLANDE BESTÄMMELSGRÄNS AVSEDD ATT BEHÅLLAS
- GÄLLANDE OMRÅDES- RESP. BESTÄMMELSGRÄNS AVSEDD ATT UTGÅ
- OMRÅDESGRÄNS
- BESTÄMMELSGRÄNS

OMRÅDESBETECKNINGAR

ALLMÄN PLATS

GATA ELLER TORG

BYGGNADSKVARTER

- B BOSTÄDER
- BH9 BOSTÄDER HANDEL OCH GARAGE
- H KONTORSÄNDAMÅL
- H9 HANDEL OCH GARAGE
- B9 BOSTÄDER SÄRSKILD MILJÖHÄNSYN

SPECIALOMRÅDEN


- Ta GATUTRAFIK
- TP PARKERING
- Es TRANSFORMATORSTATION

ÖVRIGA BETECKNINGAR AVSEDDA ATT FASTSTÄLLAS

- MARK SOM INTE FÅR BEBYGGAS
- MARK FÖR UTHUS O DYL
- MARK DÄR UTHUS O DYL UNDANTAGSVIS FÅR UPPFÖRAS
- LEDNINGSMRÅDE
- GÄLLANDE GATUHÖJD
- GÄLLANDE GATUHÖJD AVSEDD ATT UTGÅ
- GATUHÖJD
- SAMMANBYGGDA HUS
- BYGGNADSYTA I KVADRATMETER
- ANTAL VÅNINGAR
- FÖRBUD MOT VINDSINREDNING
- BYGGNADSHÖJD
- BYGGNADSHÖJD RÄKNAD FRÅN GRUNDKARTANS NOLLPLAN
- UTFARTSFÖRBUD TVÄRSTRECK MARKERAR FÖRBUDETS SLUT

ILLUSTRATIONER OCH HÄNVISNINGAR

ILLUSTRATIONS LINJER

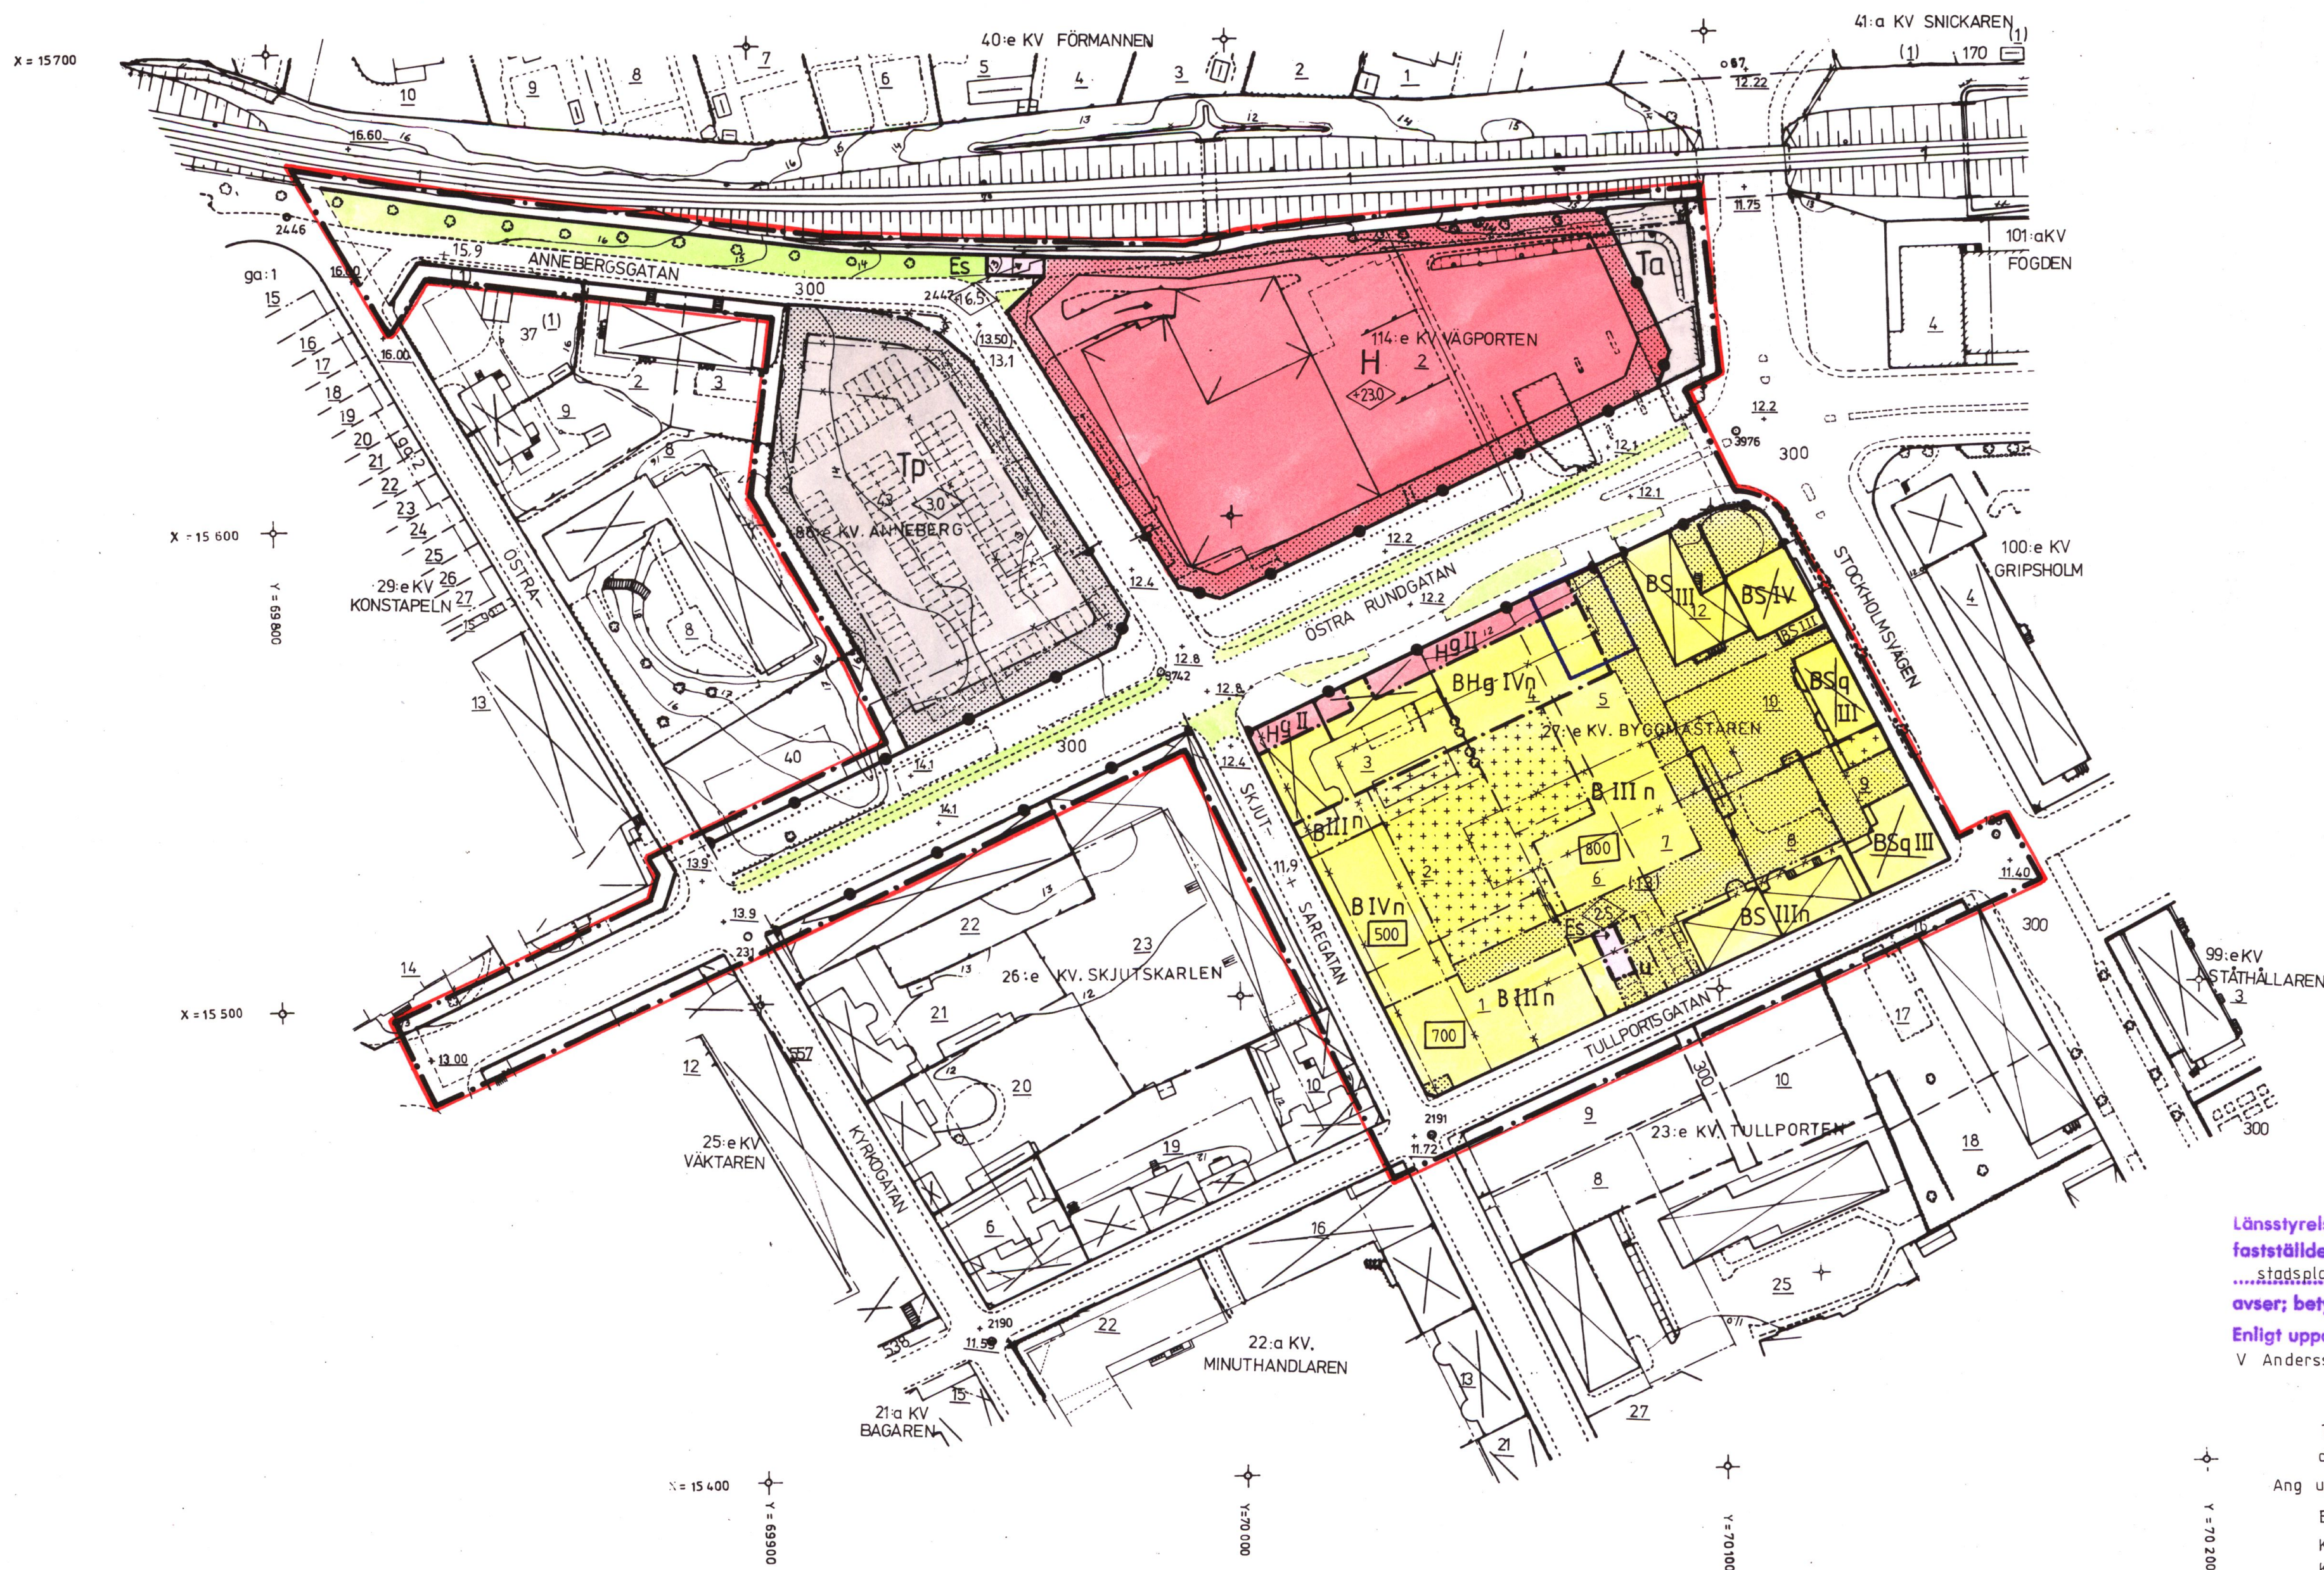

Länsstyrelsen i Södermanlands län
fastställde 12.7 19.82 den
..... stadplan denna karta
avser; betygar Nyköping som ovan.
Enligt uppdrag:
V Andersson

Tillhör regeringens beslut
den 9 juni 1983
Ang undantag se regeringens beslut
Bostadsdepartementet
KURT H STÅHL
KURT H STÅHL

I regeringens beslut
angiven linje

10 5 0 10 20 30 40 50 60 70 80 90 100 M
SKALA 1:1000