

FÖRSLAG TILL ÄNDRING AV BYGGNADSPLANEN FÖR
DEL AV HYNDEKULLAVÄGEN M.M.
I KALLINGE, KALLINGE KOMMUN.

KARLSKRÖNA DEN 12 JULI 1965 REV. DEN 30 AUG. 1965

KOMMUNERNAS KONSULTBYRÅ—LBF

TORSTEN MARCKO
TORSTEN MARCKO
ARKITEKT SAR

BETECKNINGAR

- — — — — Linje belägen tre meter utanför det område förslaget avser
- — — — — Gällande områdes- och bestämmelsegräns
- — — — — avsedd att utgå
- — — — — Väg-, byggnadsmarks- och annan områdesgräns
- — — — — Bestämmelsegräns
- — — — — Illustrationslinjer ej avsedda att fastställas

- Allmän plats; väg eller park
- Område för bostadsändamål, fristående hus
- — — handelsändamål
- Mark som icke får bebyggas
- Gällande väghöjd avsedd att utgå
- Föreslagen väghöjd
- Antal våningar

- — — — — Fastighetsgräns
- — — — — Väg
- Huvudbyggnad resp. uthus
- — — — — Staket
- — — — — Stenmur
- — — — — Höck
- — — — — Nivåkurvor
- Brunn
- Fastighetsregisterbeteckning
- Punkt i rutnät
- Polygonpunkt

Grundkartan upprättad år 1956 av ingenjörfirman
Kjessler & Mannerstråle. Kompletterad år 1964.


Detta planförslag har den 15/9 1966
fastställts av länsstyrelsen i Blekinge län.
Karlskrona i landskansliet som ovan.
På tjänstens vägnar:
K. Thorell Dnr. III 6256.66.

Beslutet har (jämflikt 150 § tredje stycket
byggnadslagen) vunnit laga kraft.
Karlskrona i landskansliet.
På tjänstens vägnar:
K. Thorell


Kopians likhet med originalet betygas.
Karlskrona den 6 okt. 1966.

Konsultbyrå LBF

Antaget av byggnadsnämnden vid sammanträde
den 1 november 1965 § 305 betygar i tjänsten:
Gösta Holmberg
Gösta Holmberg
byggnadsnämndens sekreterare

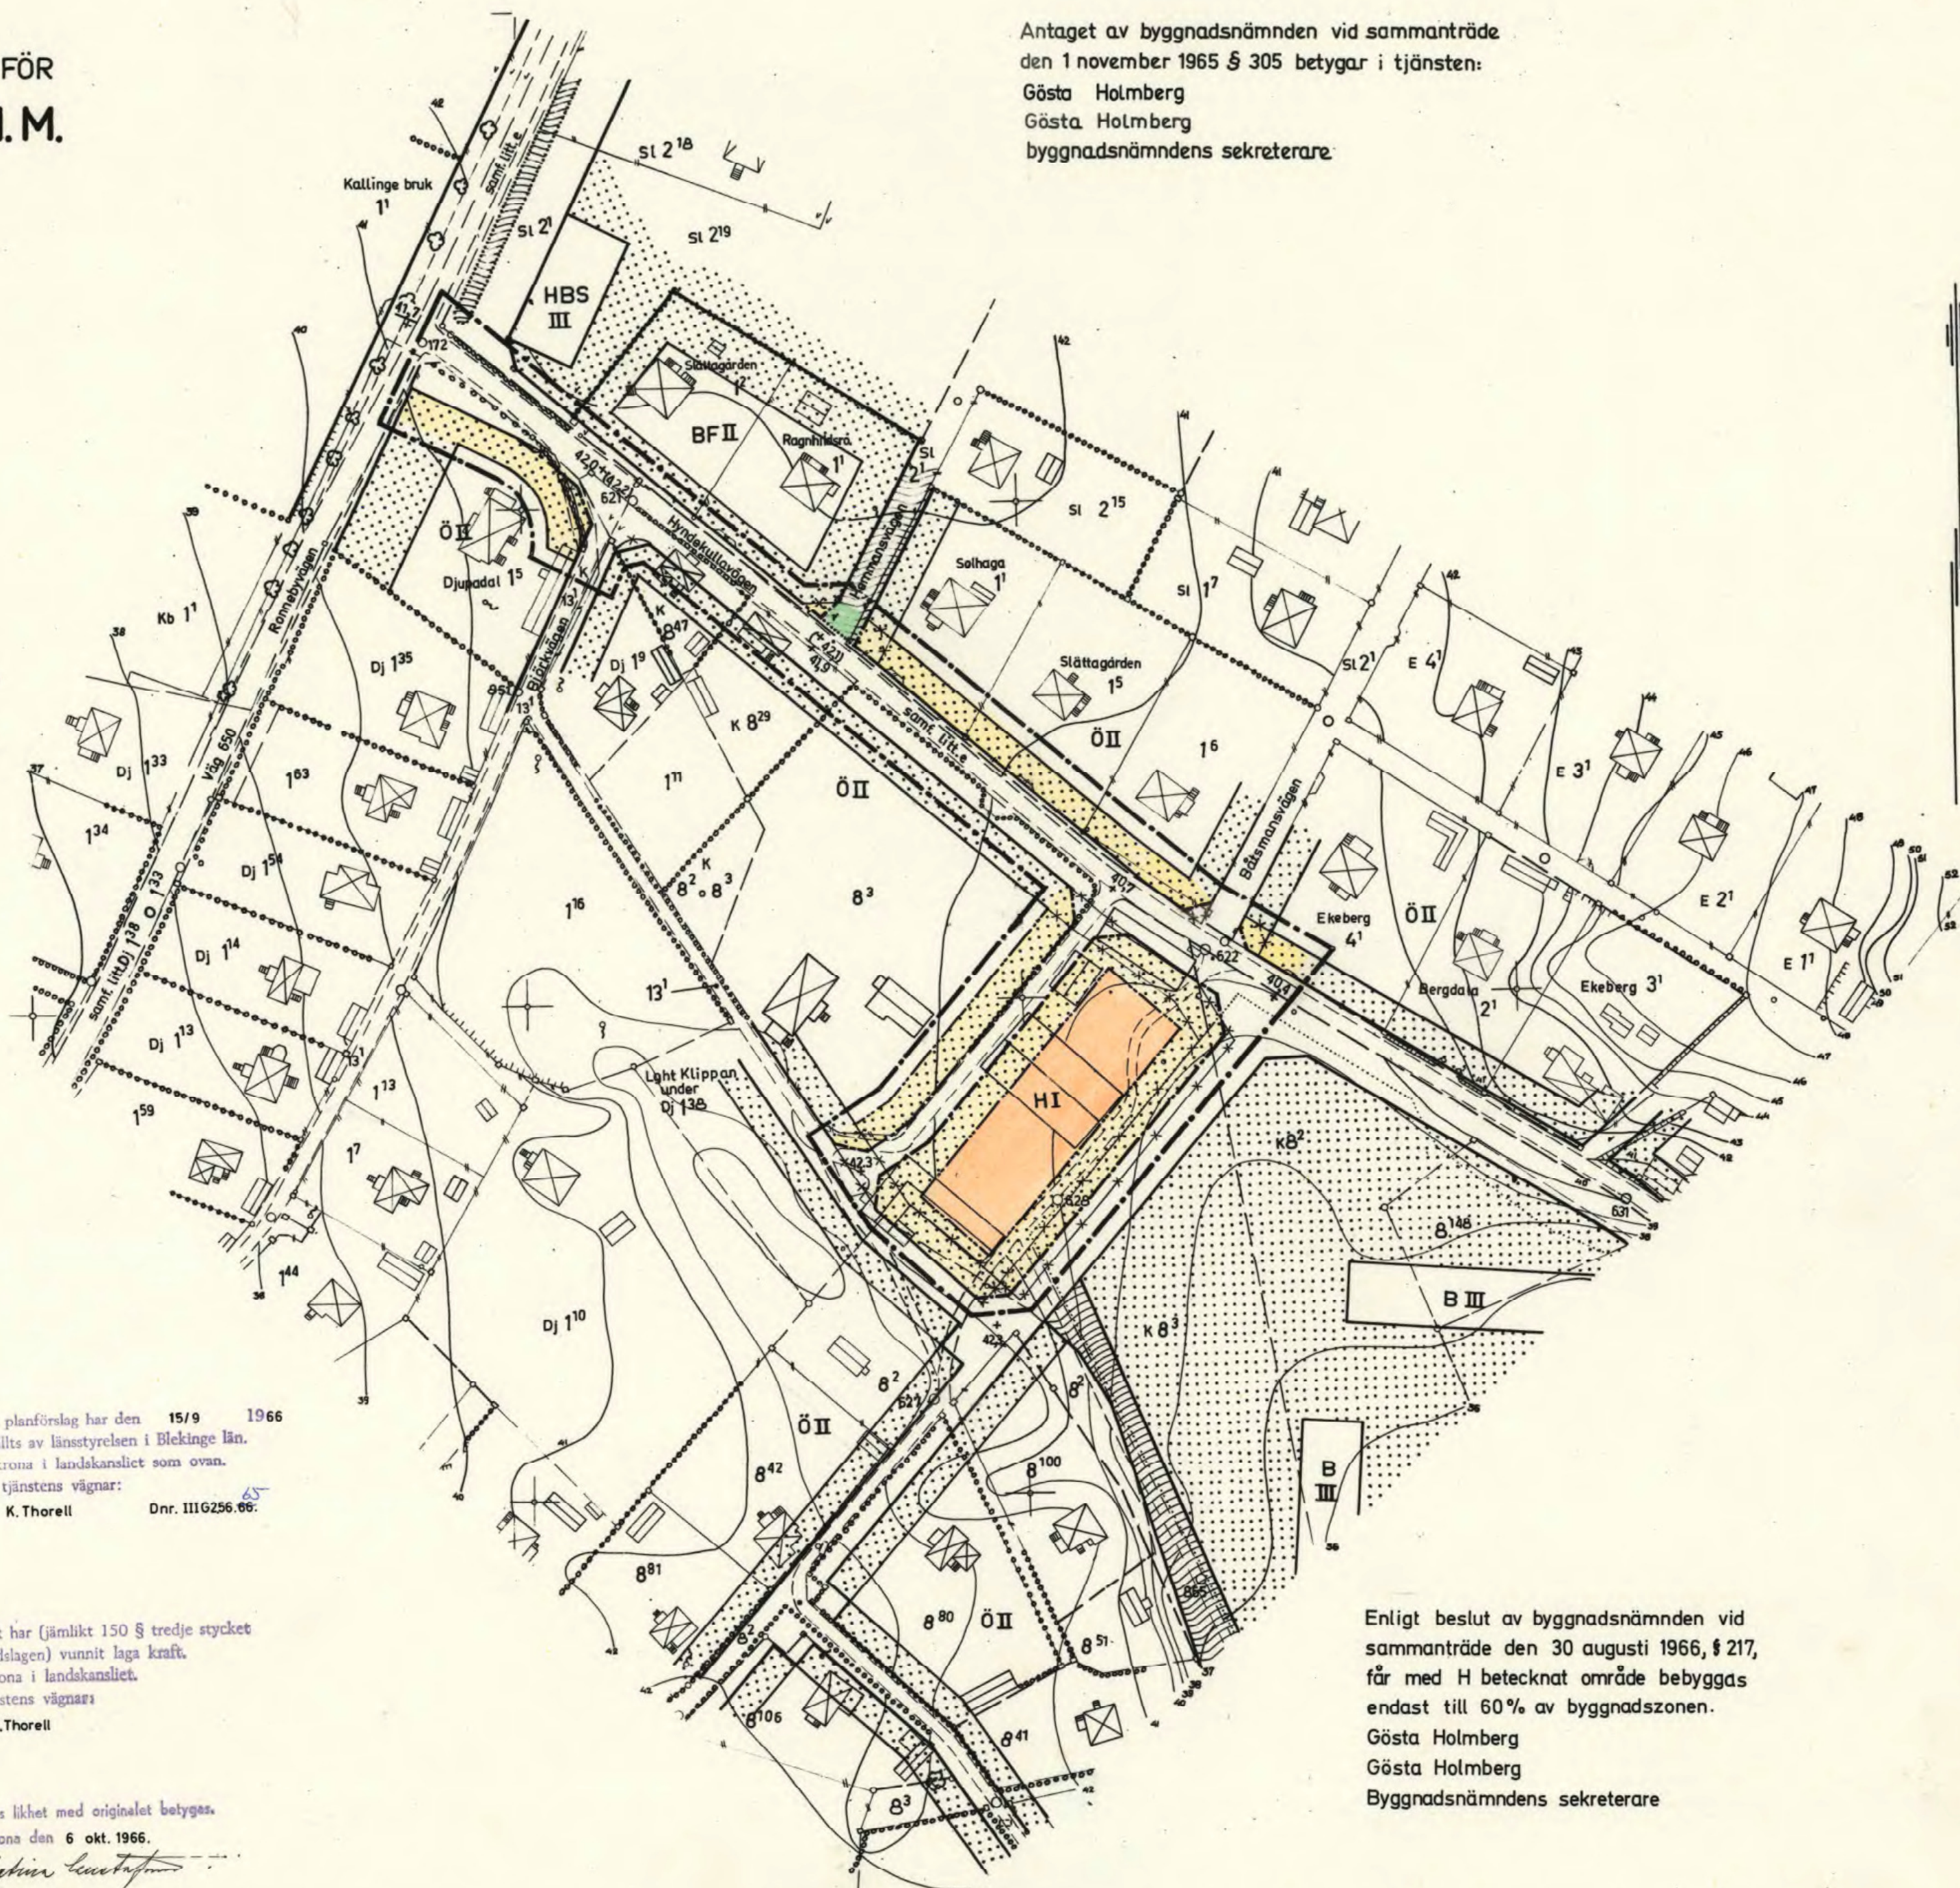

Enligt beslut av byggnadsnämnden vid
sammanträde den 30 augusti 1966, § 217,
får med H betecknat område bebyggas
endast till 60% av byggnadszonen.
Gösta Holmberg
Gösta Holmberg
Byggnadsnämndens sekreterare

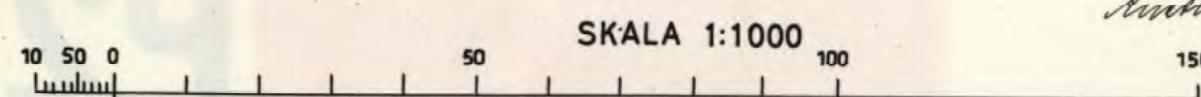

Hyndekullavägen

10-ROJ-2626

FL 00563