


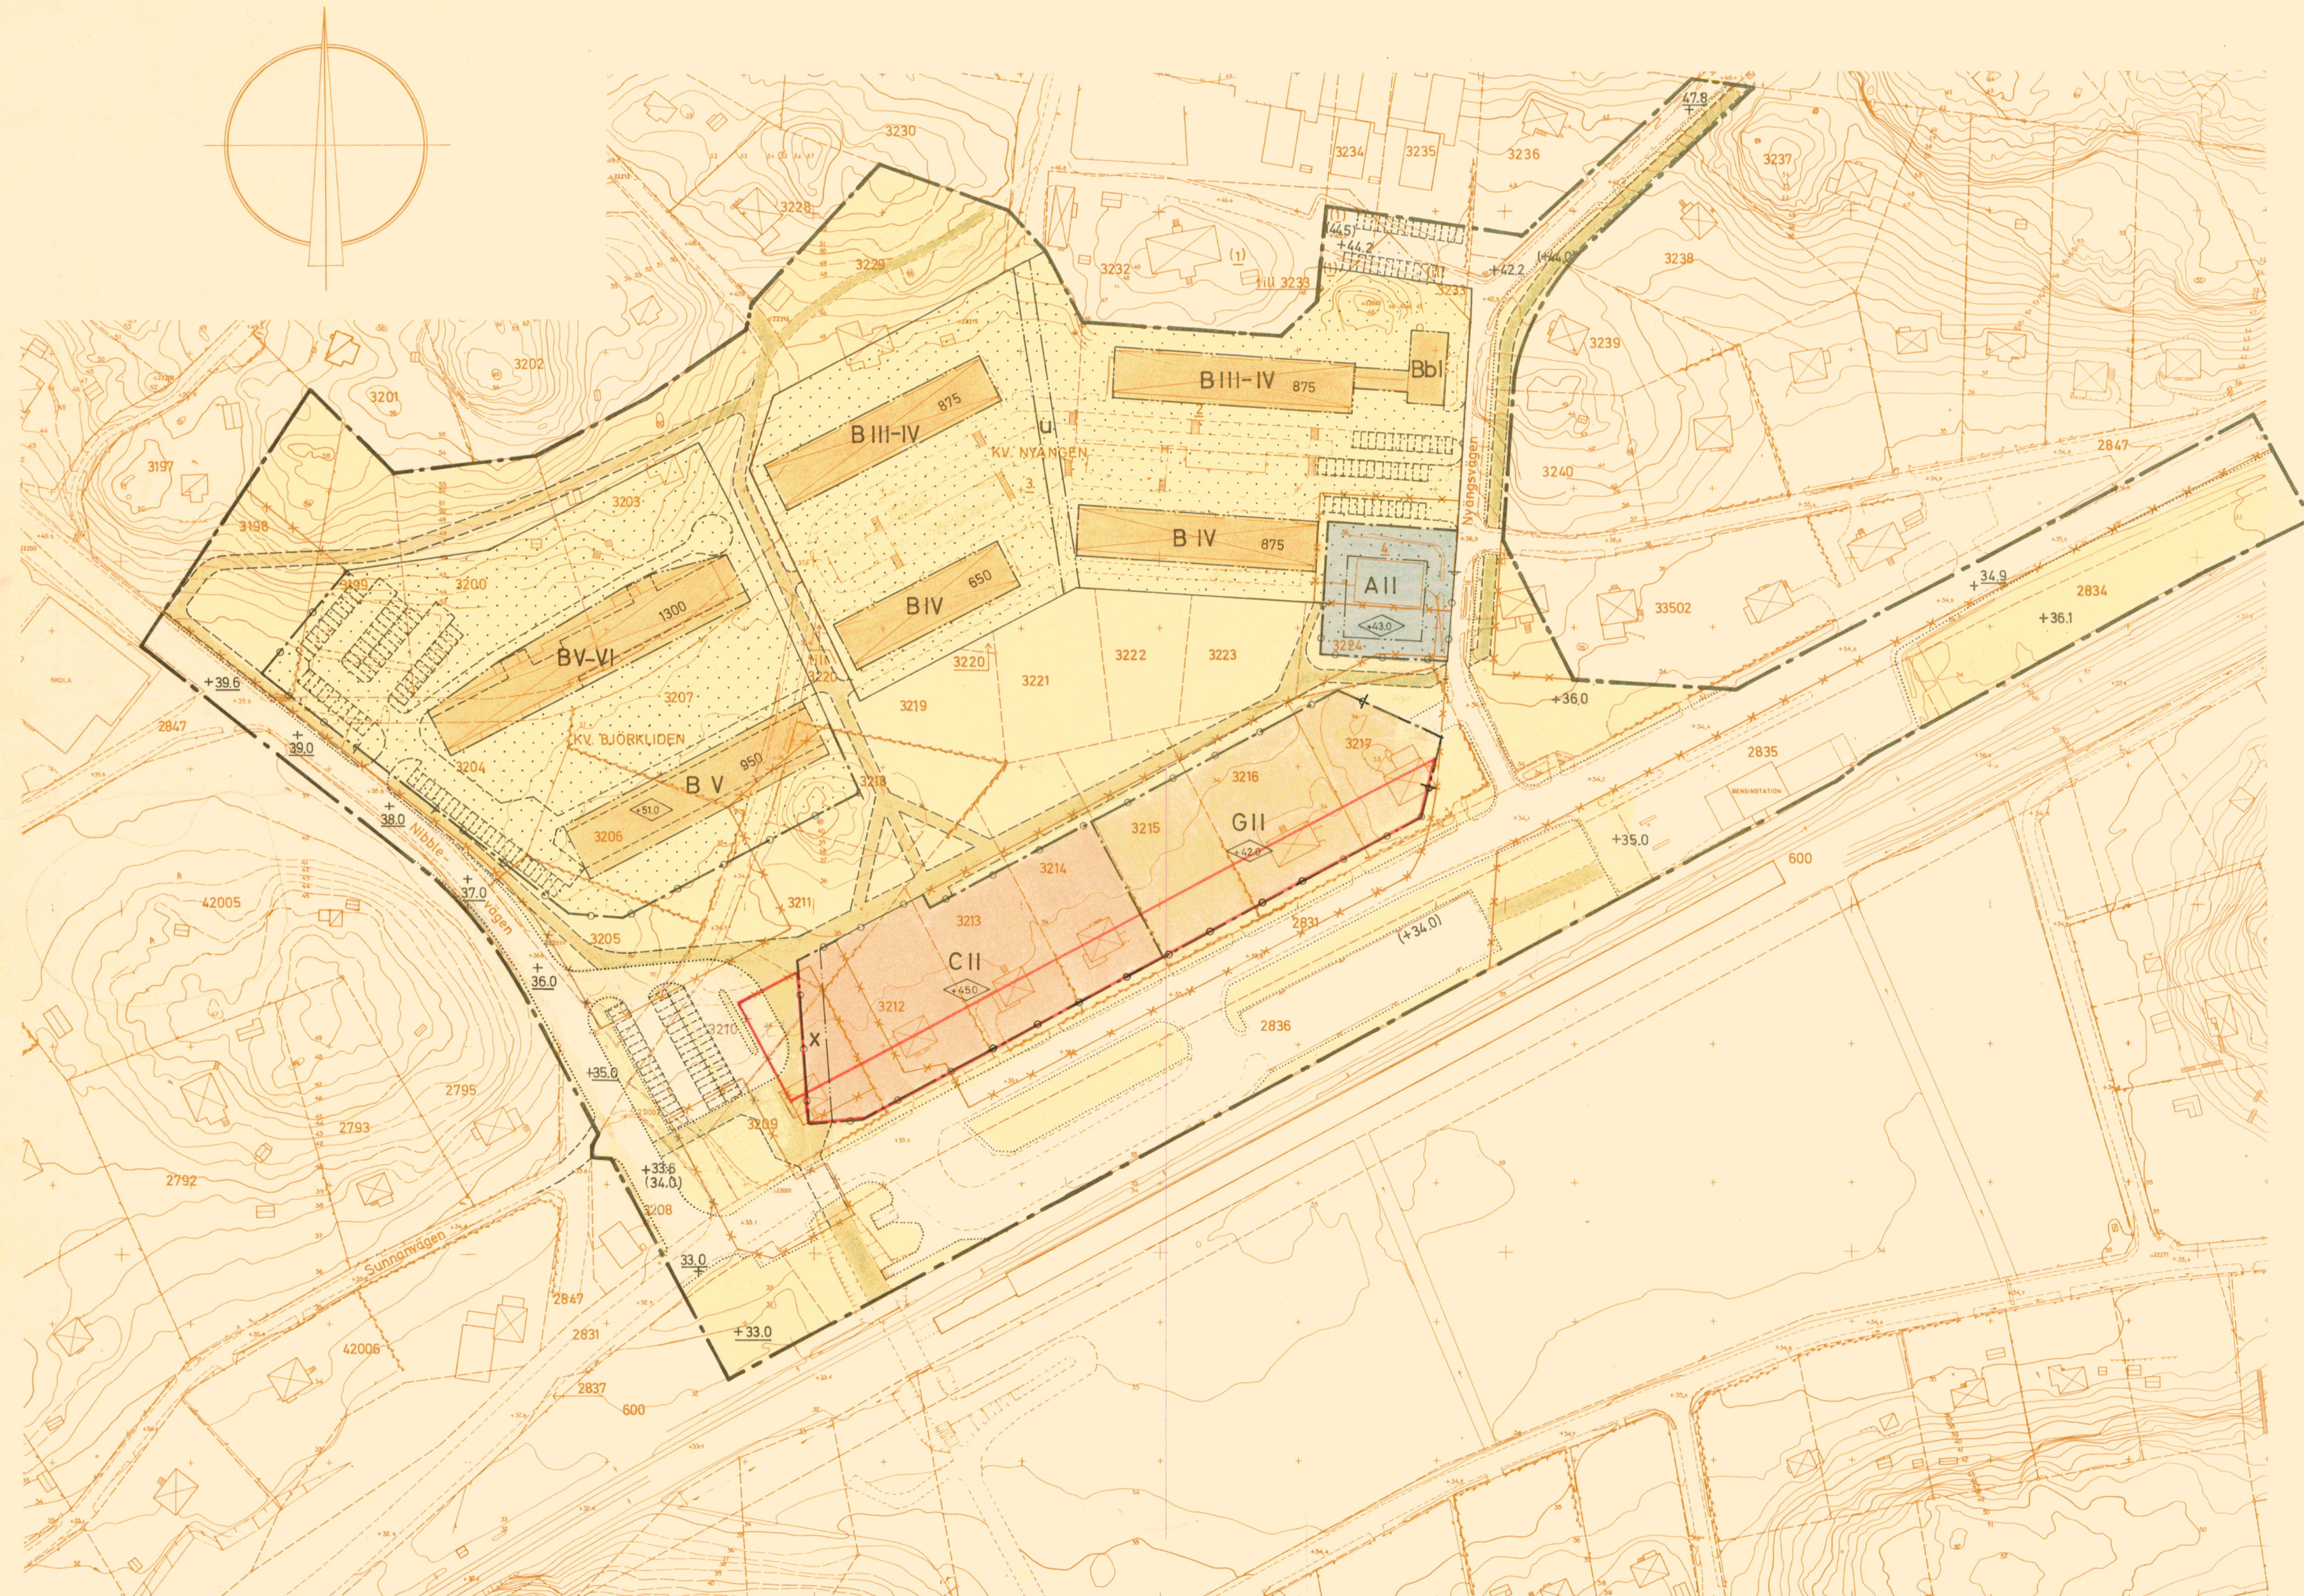

Grundkartan upprättad genom utdrag ur
Botkyrka kommuns primärverk

C-J Roos
Stadsingenjör

År 1972 den 20 december
fastställdes denna ändring av stadsplan/byggnadsplan
på sätt länsstyrelsens beslut samma dag närmare
utvisar.
Länsstyrelsen i Stockholms län som ovan.
På tjänstens vägnar
Eva Söderlund

Tillhör kommun-fullmäktiges i Botkyrka
kommun beslut den 28.1.1971
betygar:
ÅKE BLUMQVIST
Komm. fullm. ordf. Sekr.

FÖRSLAG TILL ÄNDRING AV STADSPLAN ÖVER DEL AV TULLINGE CENTRUM BOTKYRKA KOMMUN, STOCKHOLMS LÄN

UPPRÄTTAT I NOV. 1970 AV
Börje Wehlin
BÖRJE WEHLIN
ARKITEKT SAR

REV I JAN. 1971
REV I AUG. 1972

BÖRJE WEHLIN
ARKITEKT SAR

BETECKNINGAR

- Gränsbeteckningar**
- Stadsplanegräns för det område för vilket fastställelse sökes
 - Gällande områdesgräns
 - Gällande områdesgräns avsedd att utgå
 - Områdesgräns
 - Bestämmelsegräns
 - Särskild områdesgräns utfartsförbud
 - Gränslinjer ej avsedda att fastställas
- Områdesbeteckningar**
- Allmän plats
- Gata eller torg
 - Park eller plantering
- Byggnadskvarter**
- A Område för allmänt ändamål
 - B Område för bostadsändamål
 - C Område för centrumbildande verksamhet
 - G Område för garageändamål
- Övriga beteckningar**
- Mark som icke får bebyggas
 - +00.0 Gällande gathöjd
 - +00.0 Gathöjd
 - (+00.0) Gällande gathöjd avsedd att utgå
 - 0000 Tillåten byggnadsyta i m
 - Byggnadshöjd
 - I-VI Antal våningar
 - X Mark tillgänglig för allmän gångtrafik
 - U Mark tillgänglig för underjordiska ledningar
 - Gräns för område som undantagits från fastställelse enligt länsstyrelsens beslut den 20dec.1972.

BETECKNINGAR PÅ GRUNDKARTAN

- Gräns för fastighet
- Bostadshus
- Uthus
- Väg
- Dike
- Nivåkurvor
- Järnväg
- Staket
- Häck
- 2835 Stadsägonummer
- Punkt i rutnät
- +34.6 Gathöjd

TULLINGE CENTRUM

Godkänd av B.N. den 22.12.1970
Antagen av K.F. den 28.1.1971
Fastställt av Länsstyrelsen den 20.12.1972.

Revideringen antagen av B.N. den 29.8.1972 betygat
STURE PARKLER
B.N. sekr.

PL 40-08-01